

NOTE IMPORTANTE :
RESSERAGE PERIODIQUE DES BORNES IMPERATIFS



PROTECTION	SECTION
$I \leq 4A$	0,75 mm ²
$4A \leq I \leq 6A$	1 mm ²
$6A \leq I \leq 10A$	1,5 mm ²
$10A \leq I \leq 16A$	2,5 mm ²
$16A \leq I \leq 20A$	2,5 mm ²
$20A \leq I \leq 25A$	4 mm ²
$25A \leq I \leq 32A$	6 mm ²
$32A \leq I \leq 45A$	10 mm ²
$45A \leq I \leq 63A$	16 mm ²
$63A \leq I \leq 80A$	25 mm ²

COULEUR DES CONDUCTEURS		
PUISSANCE	CABLES	COMMANDE
PHASES 1 : NOIR PHASES 2 : NOIR, BAGUE MARRON PHASES 3 : NOIR, BAGUE ROUGE NEUTRE : Bleu clair	U1 : NOIR V1 : MARRON W1 : GRIS	PHASES ET CONTACT SEC BT : ROUGE NEUTRE : BLEU CLAIR COMMUN 24V ~ : BLEU FONCE COMMUN 024V ~ : BLANC DC + : MARRON DC - : GRIS SIGNAL AUTOMATE : VIOLET CONTACT SEC TBT SUR BORNE : NOIR
TERRE / PROTECTION EQUIPOTENTIELLE : VERT - JAUNE (SECTION TERRE EGALE A LA SECTION DU DEPART ; LIAISON ARMOIRE 2,5mm ²)		
POTENTIEL NON COUPE PAR LE SECTIONNEUR DE TETE : ORANGE (CONTACTS LIBRE DE POTENTIELS, ALIMENTATION AVANT SECTIONNEUR,...)		


A	MAJ SUITE A LA MISE EN SERVICE DE SAITEC42	21/06/2022	RR		
INDICE	MODIFICATION	DATE	DESSINE	VERIFIE	APPROUVE

SAITEC 42 9 RUE DU Puits ROCHEFORT 42100 SAINT-ETIENNE contact@saitec42.fr	DESSINE: RR
	VERIFIE: JP
	DATE DE CREATION: 08/03/2022
	AFFAIRE N°: AFF210040
www.saitec42.fr	

	CLEVIA 13 Boulevard Gruner 42230 Roche-La-Molière 04 77 37 1150
--	---

<p>PALAIS DE JUSTICE</p> <p>CVC - PLACARD TECHNIQUE R+1</p> <p>SANT-ETIENNE</p>

DOSSIER N°:	1/1
-------------	-----

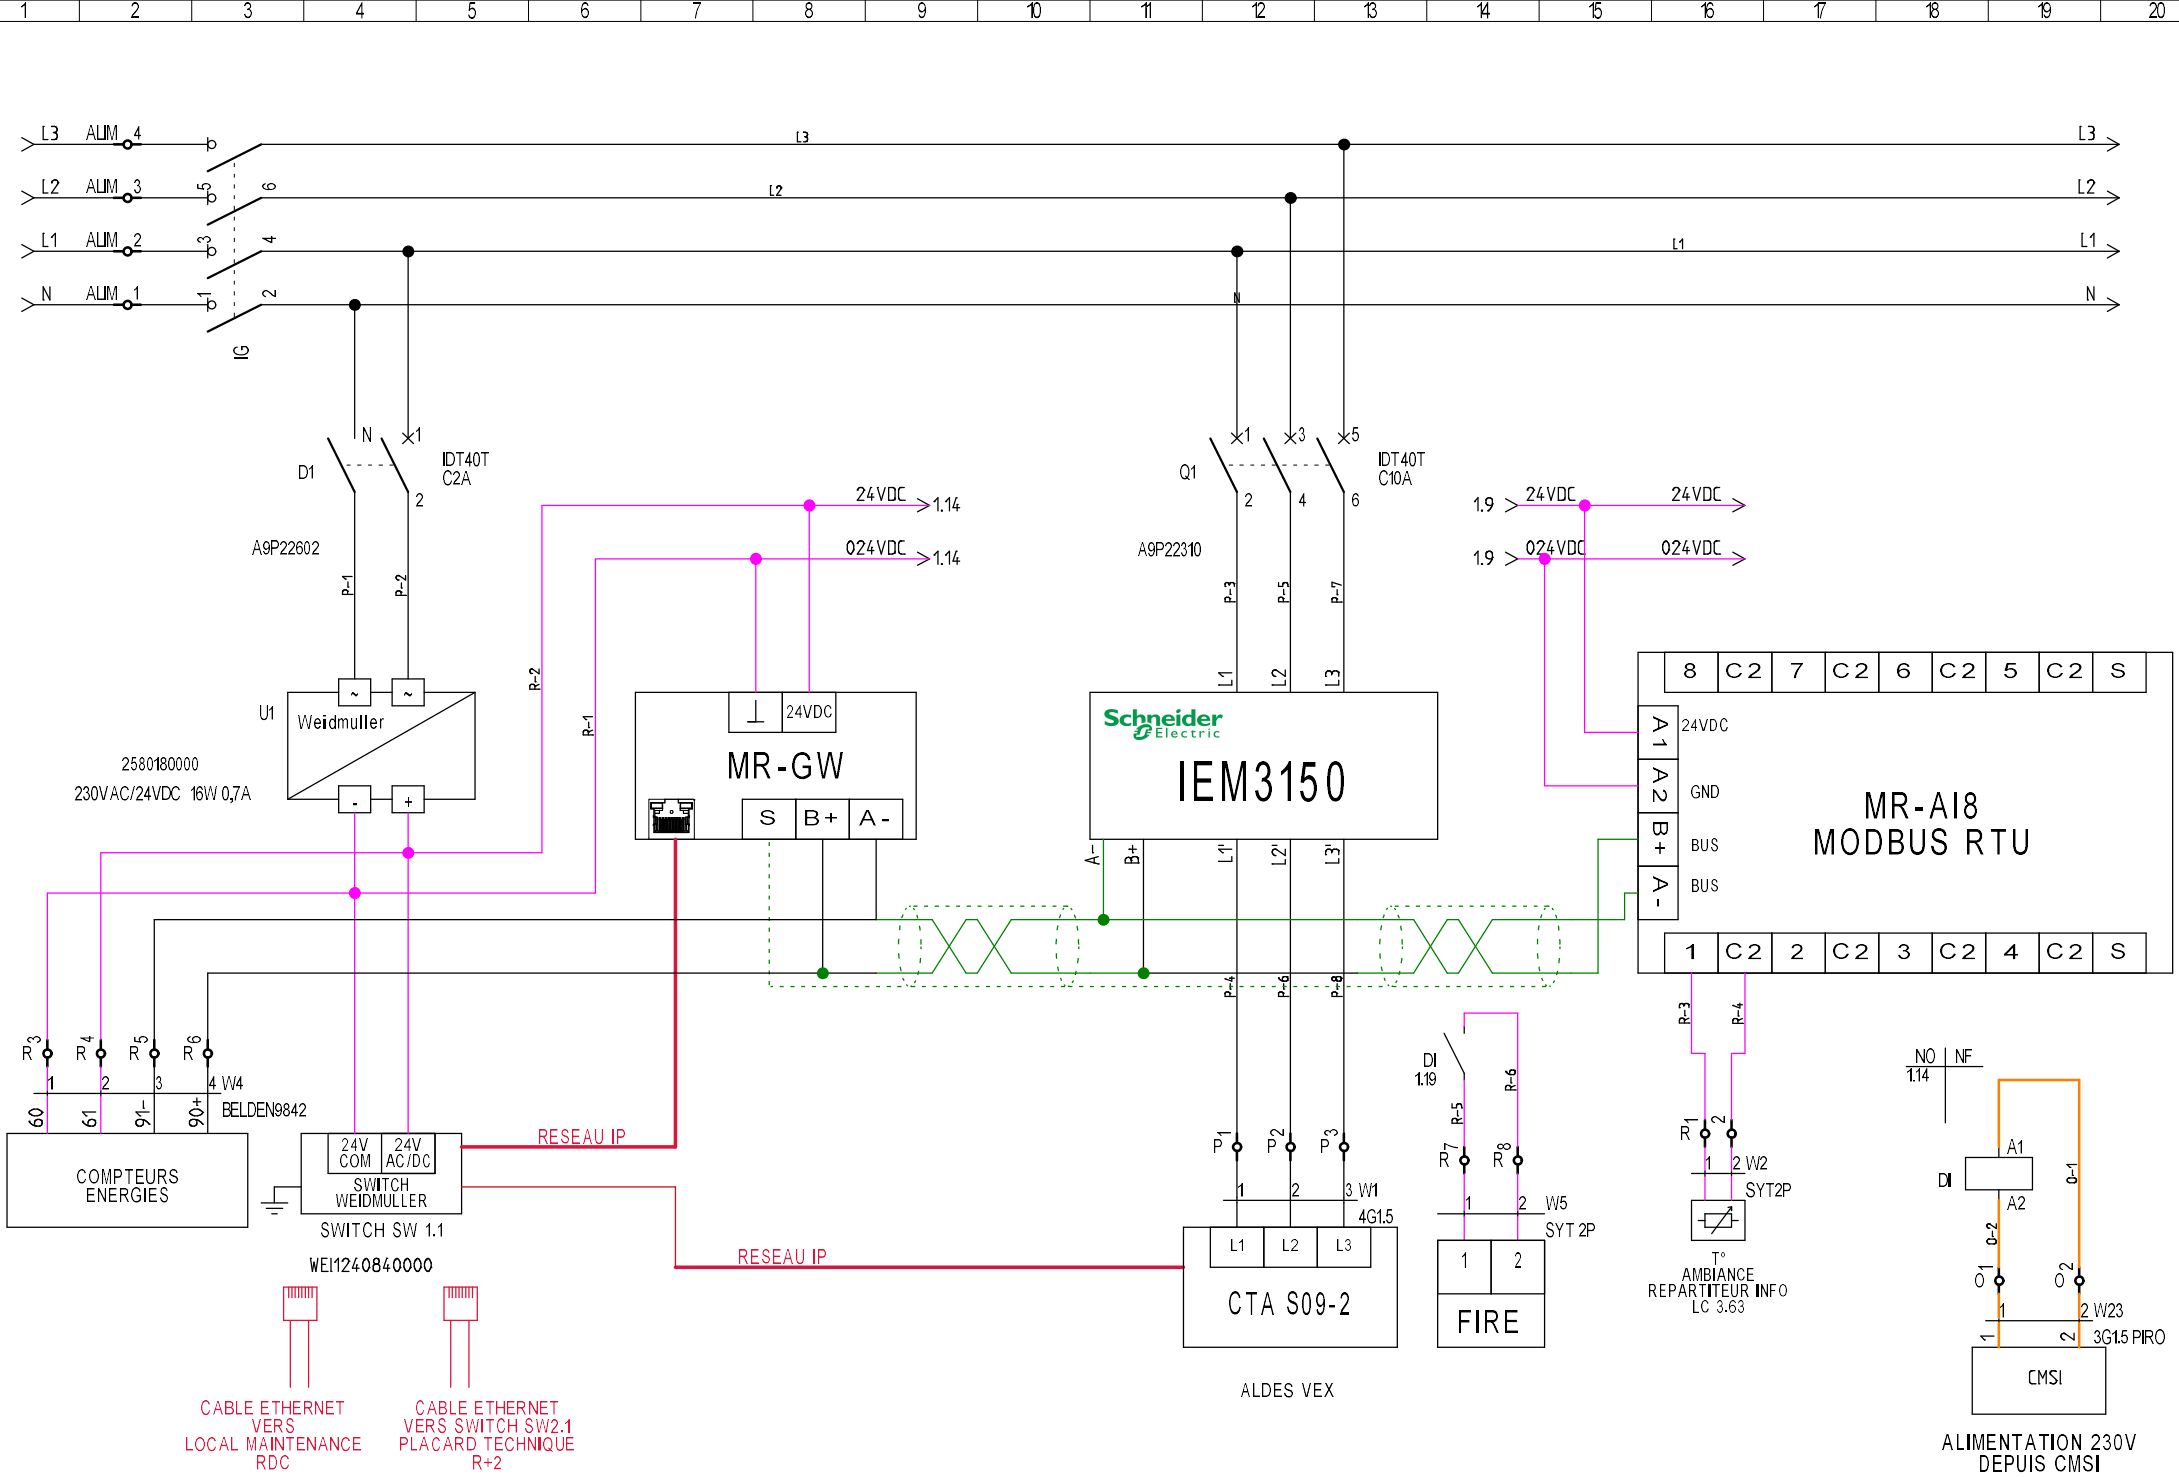

ALIM

Num.		Folio	Col.
1	O	1	2
2	O	1	2
3	O	1	2
4	O	1	2

IG:1
IG:3
IG:5
IG

DI:A1
DI:A2

0-2 0-1

Num.		Folio	Col.
1	○	1	19
2	○	1	19

1	W23	0-2
2	ALUM 230V DEPUIS CHMSI 3G15 PRO	0-1

ARRET VENTILATION: 1

ARRET VENTILATION: 2

DESSINE :					
VERIFIE :					
DATE DE CREATION: 21/06/2022	INDICE	DATE	MODIFICATION	VISA	

CLEMA
Dossier n° :

PALAIS DE JUSTICE P

P

CTA S 9 - 2


CTA S 9 - 2

CTA S 9 - 2

COMPTeur E4.1.1'

COMPTeur E4.1.2'

COMPTeur E4.1.3'

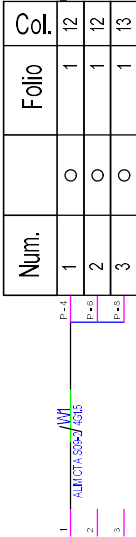

Num.		Folio	Col.
1	O	1	12
2	O	1	12
3	O	1	13

DESSINE :				
VERIFIE :				
DATE DE CREATION :				
21/06/2022	INDICE	DATE	MODIFICATION	VISA

Dossier n° :

CLEVA

PALAIS DE JUSTICE
R

R

T °	1	IND2	Col.	16
T °	2	SVI CET A B N A D C E R E A T I E R I N D I C E S D T T P	1	16
COMPTEURS 1 : 60	1	IND4	1	1
COMPTEURS 1 : 61	2	MODE COMPTERS / RELEVAGE	1	1
COMPTEURS 1 : 91 -	3		1	2
COMPTEURS 1 : 90 +	4		1	2
FIRE	1	IND5	1	3
FIRE	2	ARRET MEDICAL SVI D T T P	1	14
			1	14

MR-A18

MR-A18

SWITCH4

SWITCH4

PASSERELLE5

PASSERELLE5

DI

DI

R-3

R-4

R-1

R-2

R-5

R-6