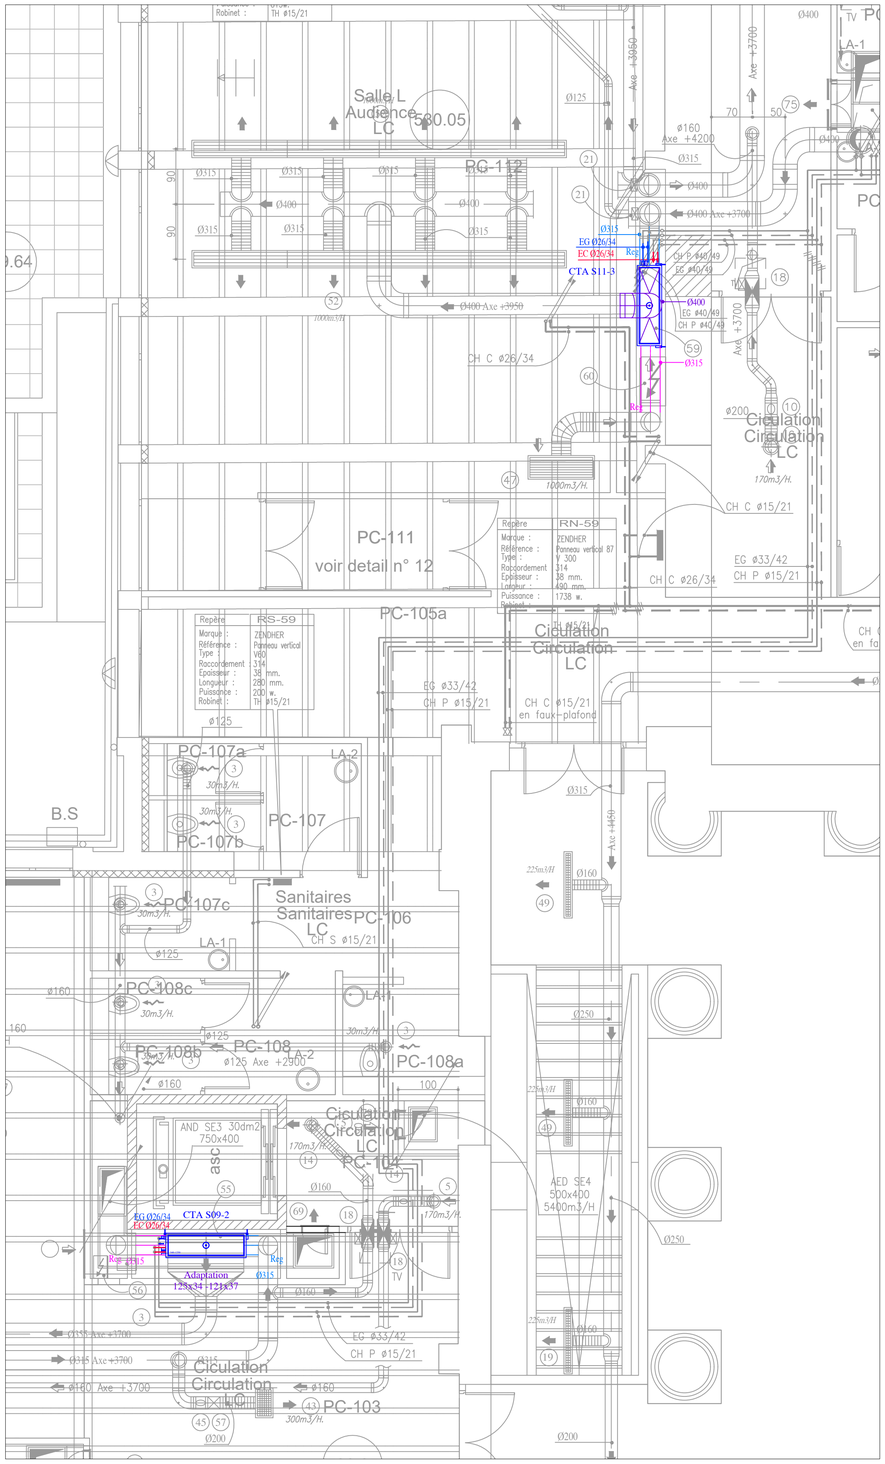

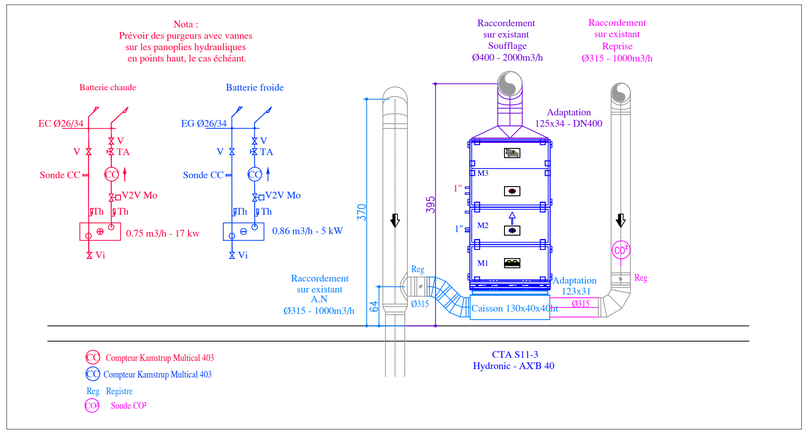

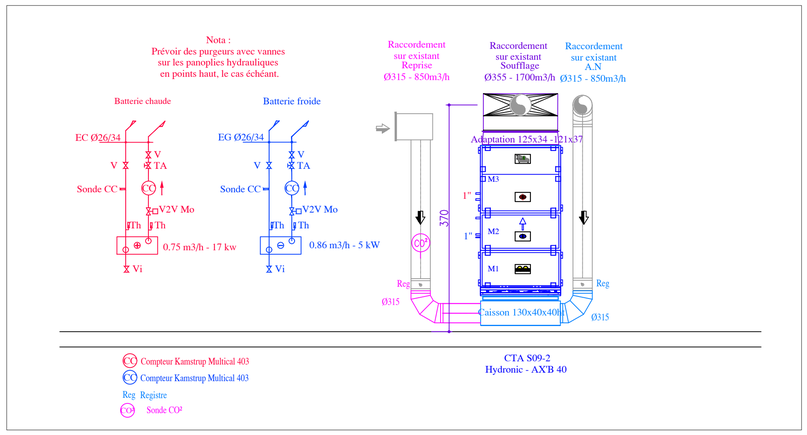

PALAIS DE JUSTICE
DE SAINT-ETIENNE

Ministere de la Justice
20 bd Eugène Deruelle 69003 Lyon

REMPLACEMENT DES CENTRALES DE TRAITEMENT D'AIR

NIVEAU 1

ARCHITECTE	**ATELIER SAUNIER**	saunier.archiurba@wanadoo.fr
B.E.T FLUIDES ECONOMISTE	**BERIM**	e.grillot@berim.fr p.miraucourt@berim.fr
CSPS	**ACEBTP ing**	x.saunier@acebtp.com
B.E. CONTROLE	**APAVE**	marie.deffond@apave.com

CLÉVIA
Clévia - Eiffage Énergie Systèmes
13 boulevard Grüner - 42230 ROCHE LA MOLIERE - France

Affaire	Phase	Emetteur	Lot	Niveau	Zone	Type	Numéro	Indice
790063	*DOE*	*CLEVIA*	*CVC*	*R+1*	*TZ*	*PLA*	*002*	*B*

Ech: *1/50ème* | Date de création du document: *14/12/2021* | Date indice: *14/09/2022*