


CTA S11/2 - SALLE D'AUDIENCES 19

NIVEAU R.D.C.

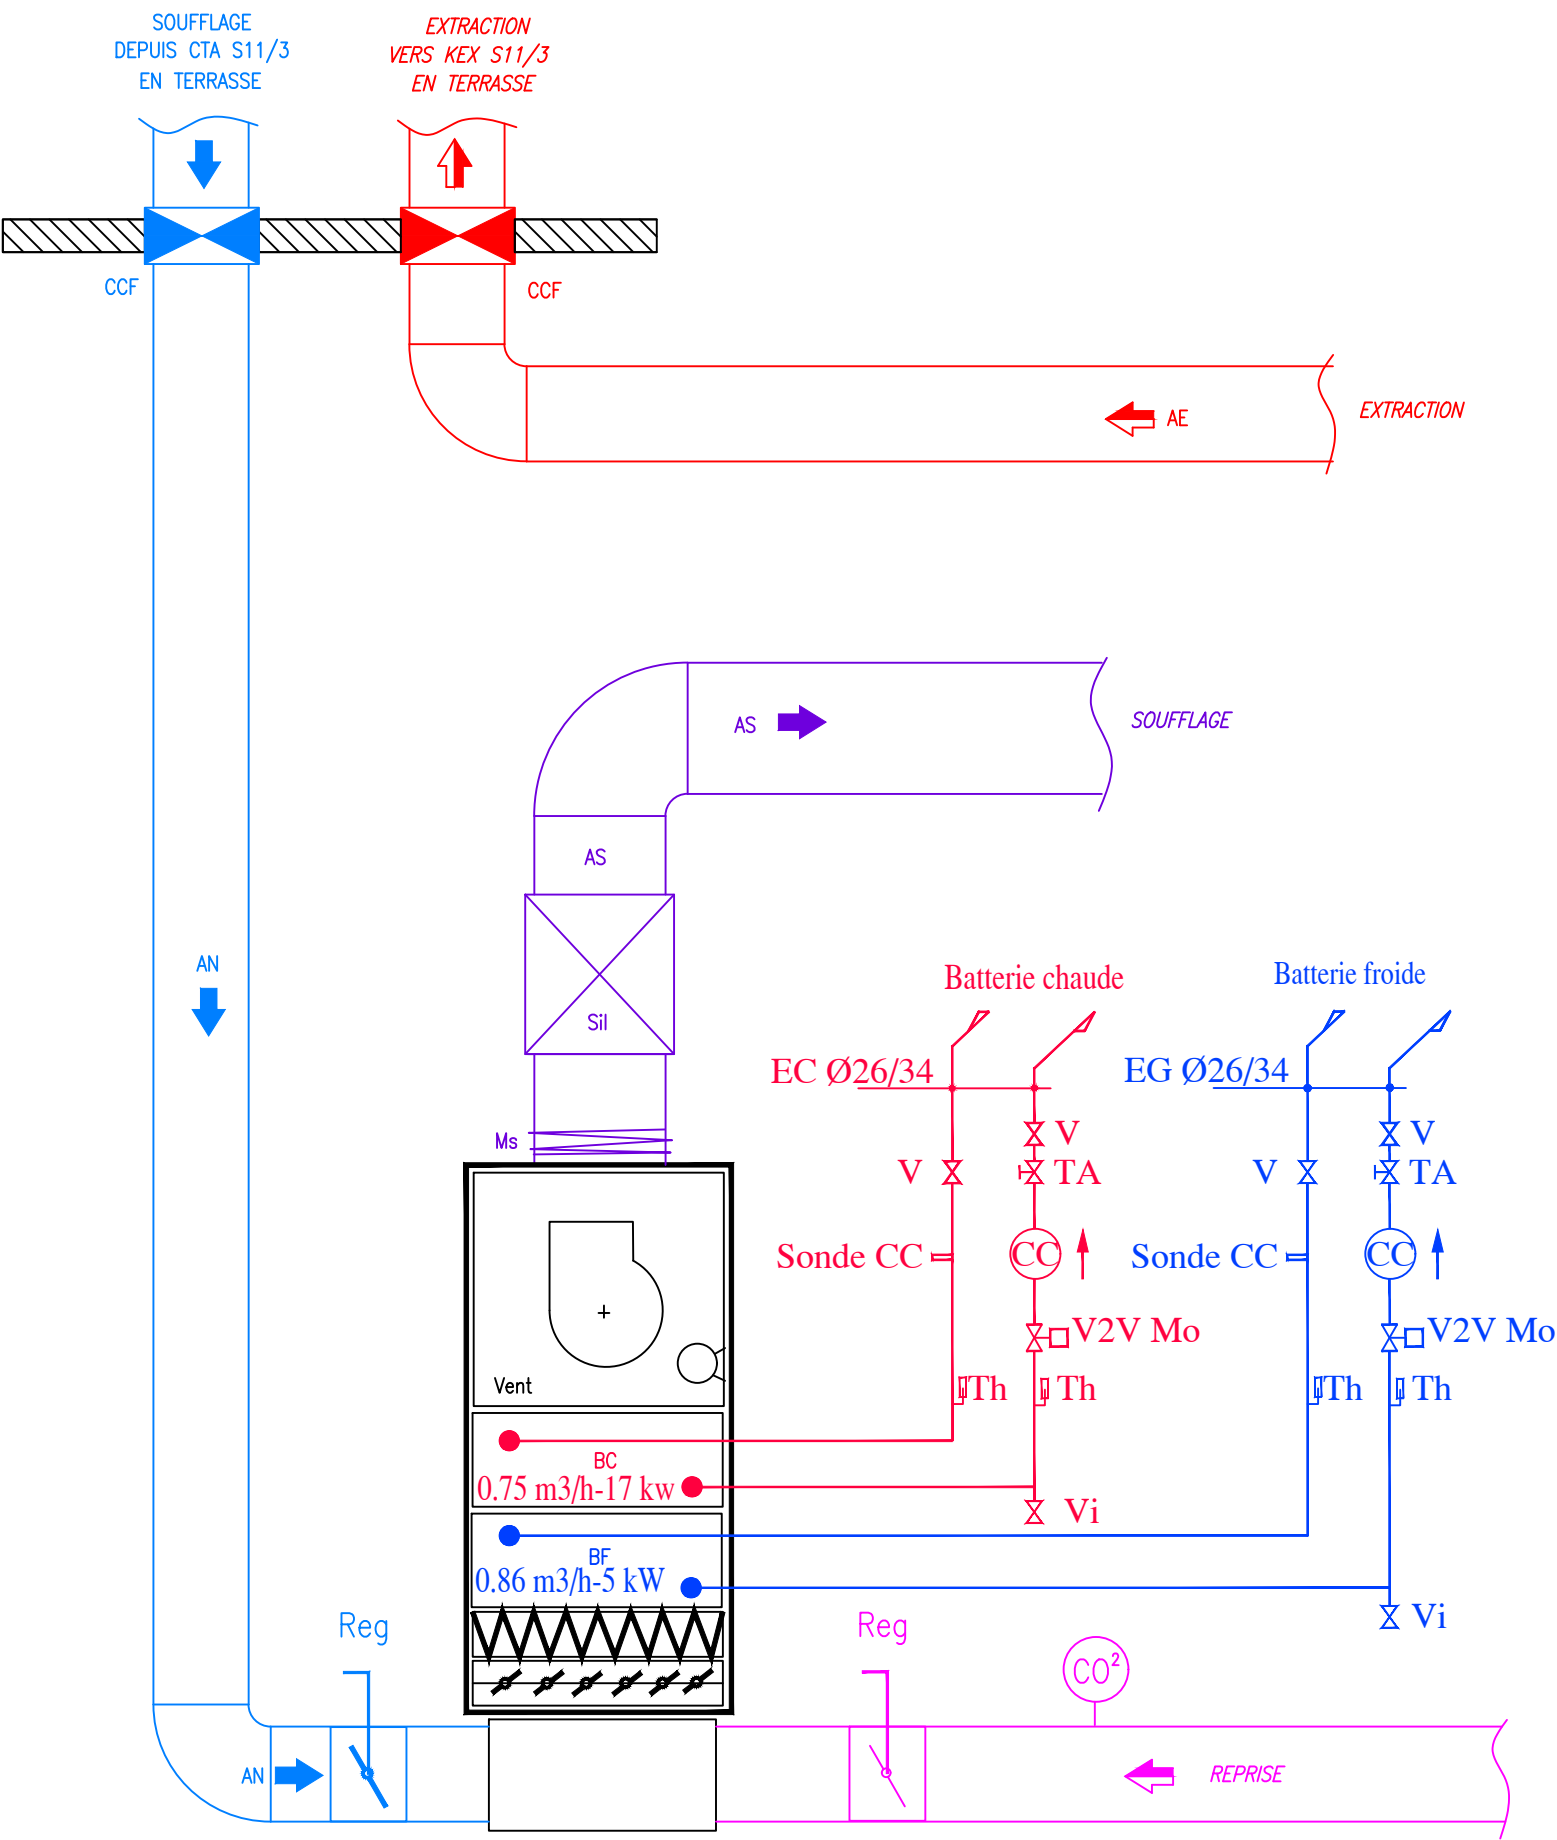

LEGENDE

AE	Air extrait
AN	Air neuf
AR	Air repris
AS	Air soufflé
Bc	Batterie chaude
CC	Compteur de Calorie
CO ²	Sonde de gaine CO ²
Fi	Filtre
Ms	Manchette souple
Re	Registre
Rmo	Registre motorisé
Reg	Régulateur
Sil	Silencieux
Sm	Servo-moteur
Ssf	Sonde de soufflage
Tag	Thermostat antigel
Th	Thermomètre
Ti	Thermostat incendie
Vi	Vidange
Vr	Vanne de réglage

CTA S11-2
Hydronic - AX'B 40
en placard technique