

Légende :

- 1

Chaudière à condensation
- 2

Purgeur d'air
- 3

Circulateur primaire chauffage
- 4

Thermomètre
- 5

Ciাপet antiretour
- 6

Vanne de vidange
- 7

Pot de traitement
- 8

Manomètre
- 9

Souape de sécurité
- 10

Détendeur régulateur de pression Gaz
- 11

Vanne de coupure gaz extérieure
- 12

Electrovanne de coupure gaz
- 13

Filtre GAZ
- 14

Filtre eau
- 15

Compteur d'eau
- 16

Disconnecteur
- 17

Vase d'expansion
- 18

Robinet de puisage
- 19

Vanne d'isolement
- 20

Circulateur secondaire chauffage
- 21

Adoucisseur
- 22

Vanne 3 voies
- 23

Vanne 2 voies motorisées
- 24

Vanne d'équilibrage
- 25

Désemboueur
- 26

Compteur d'énergie
- G

Alimentation Gaz
- EF

Remplissage de l'installation en eau froide

Légende circuits :

- G

Alimentation Gaz
- EF

Remplissage de l'installation en eau froide


Local n°330 R+3

Sous station Centre Nord

Sous station salle d'assise

Sous station Sud

Reprise sur réseaux chauffage radiateur existant en sous station

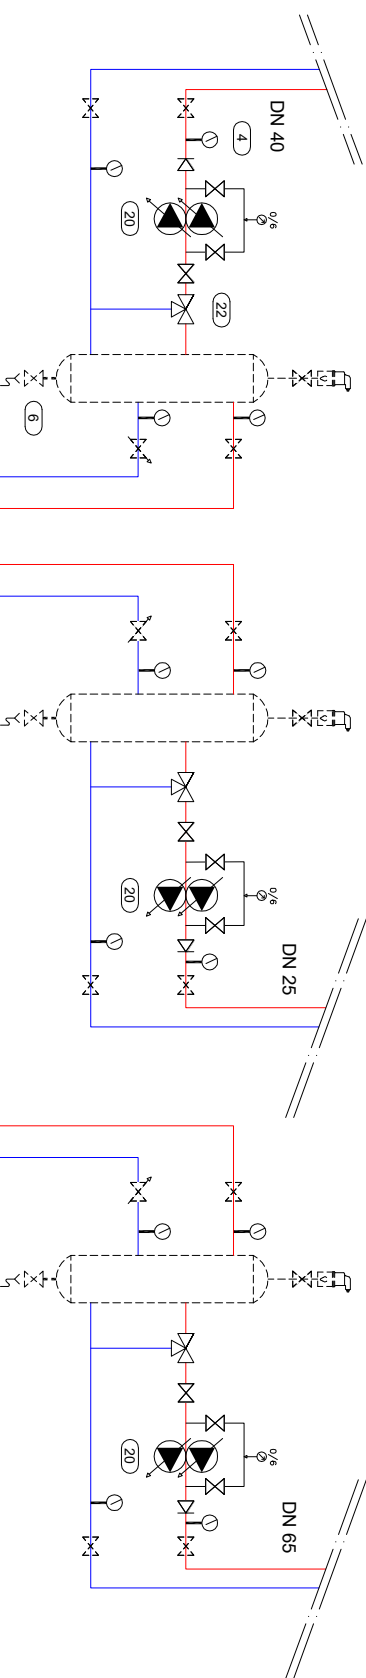

Chaufferie R-1

