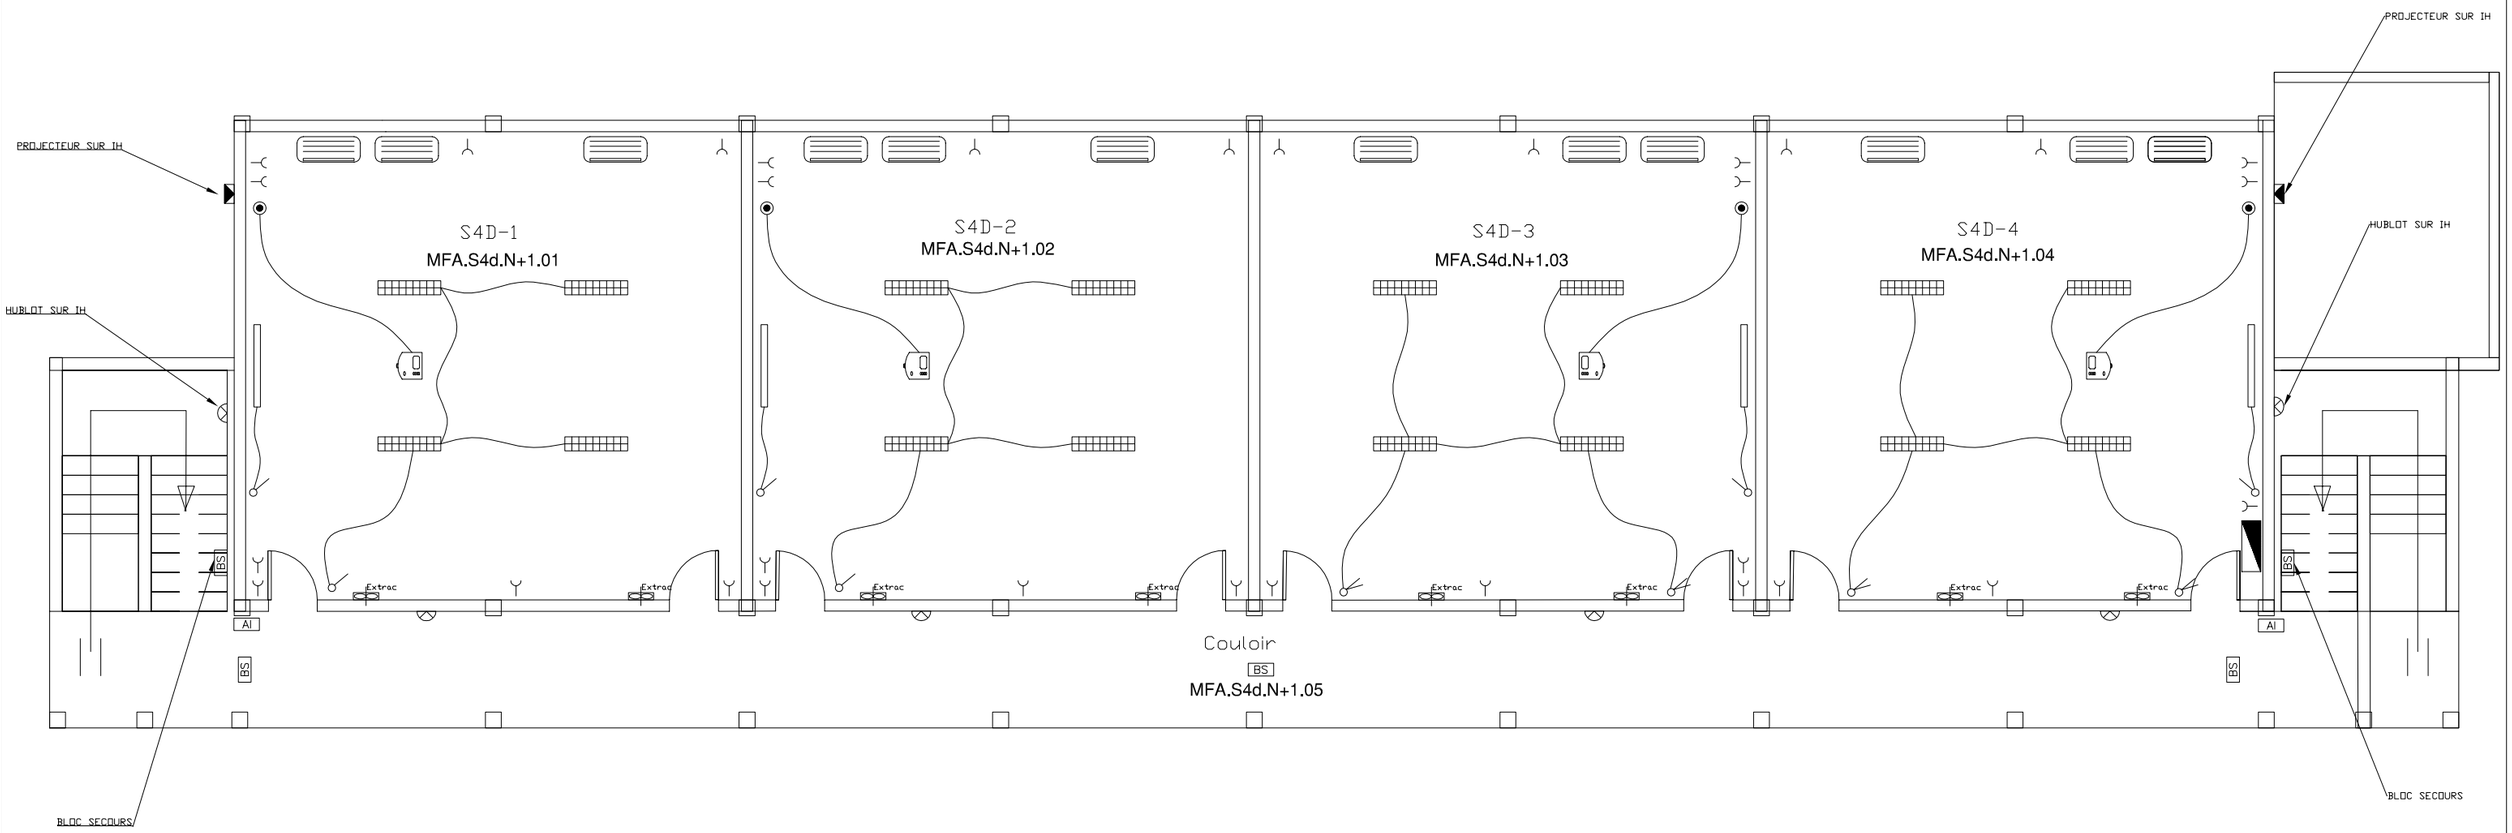

LEGENDE

AI	ALARME INCENDIE
AU	ARRET D URGENCE
BS	BLOC AUTONOME 60LMS
BA	BLOC AUTONOME D'AMBIANCE
	LUMINAIRE FLUO A GRILLE 2x58W GRILLE
	LUMINAIRE FLUO A GRILLE 1x58W
	HUBLOT
	PC 10/16A II+T
	INTER SIMPLE ALLUMAGE
	INTER VA ET VIENT
	INTER VIDEO
	VIDEO PROJECTEUR
	COMMANDE ECRAN
	ARRET D'URGENCE
	COFFRET AUDIO
	TABLEAU ELECTRIQUE COURANTS FORTS
	ECRAN
	PRISE RJ45
	PRISE TV
HP	HAUT PARLEUR
	SIRENE
	BOITIER ALARME
Extrac	CLIMATISATION EXISTANTE
	EXTRACTEUR D'AIR
	PROJECTEUR EXTERIEUR SUR IH

UNIVERSITÉ DE LA RÉUNION
S'ouvrir aux mondes

DIRECTION DU PATRIMOINE
---
15 AVENUE RENE CASSIN - CS 92003
97744 SAINT DENIS CEDEX 9

TEL: 02 62 93 80 80 - FAX: 02 62 93 80 73

CAMPUS UNIVERSITAIRE DU MOUFIA

Plan du R+1

Bâtiment S4d - Etg 1

Indices	Dates	Observations
A	26/04/16	Plan initial

Plan n°171003-86

ECHELLE : X