


R+1

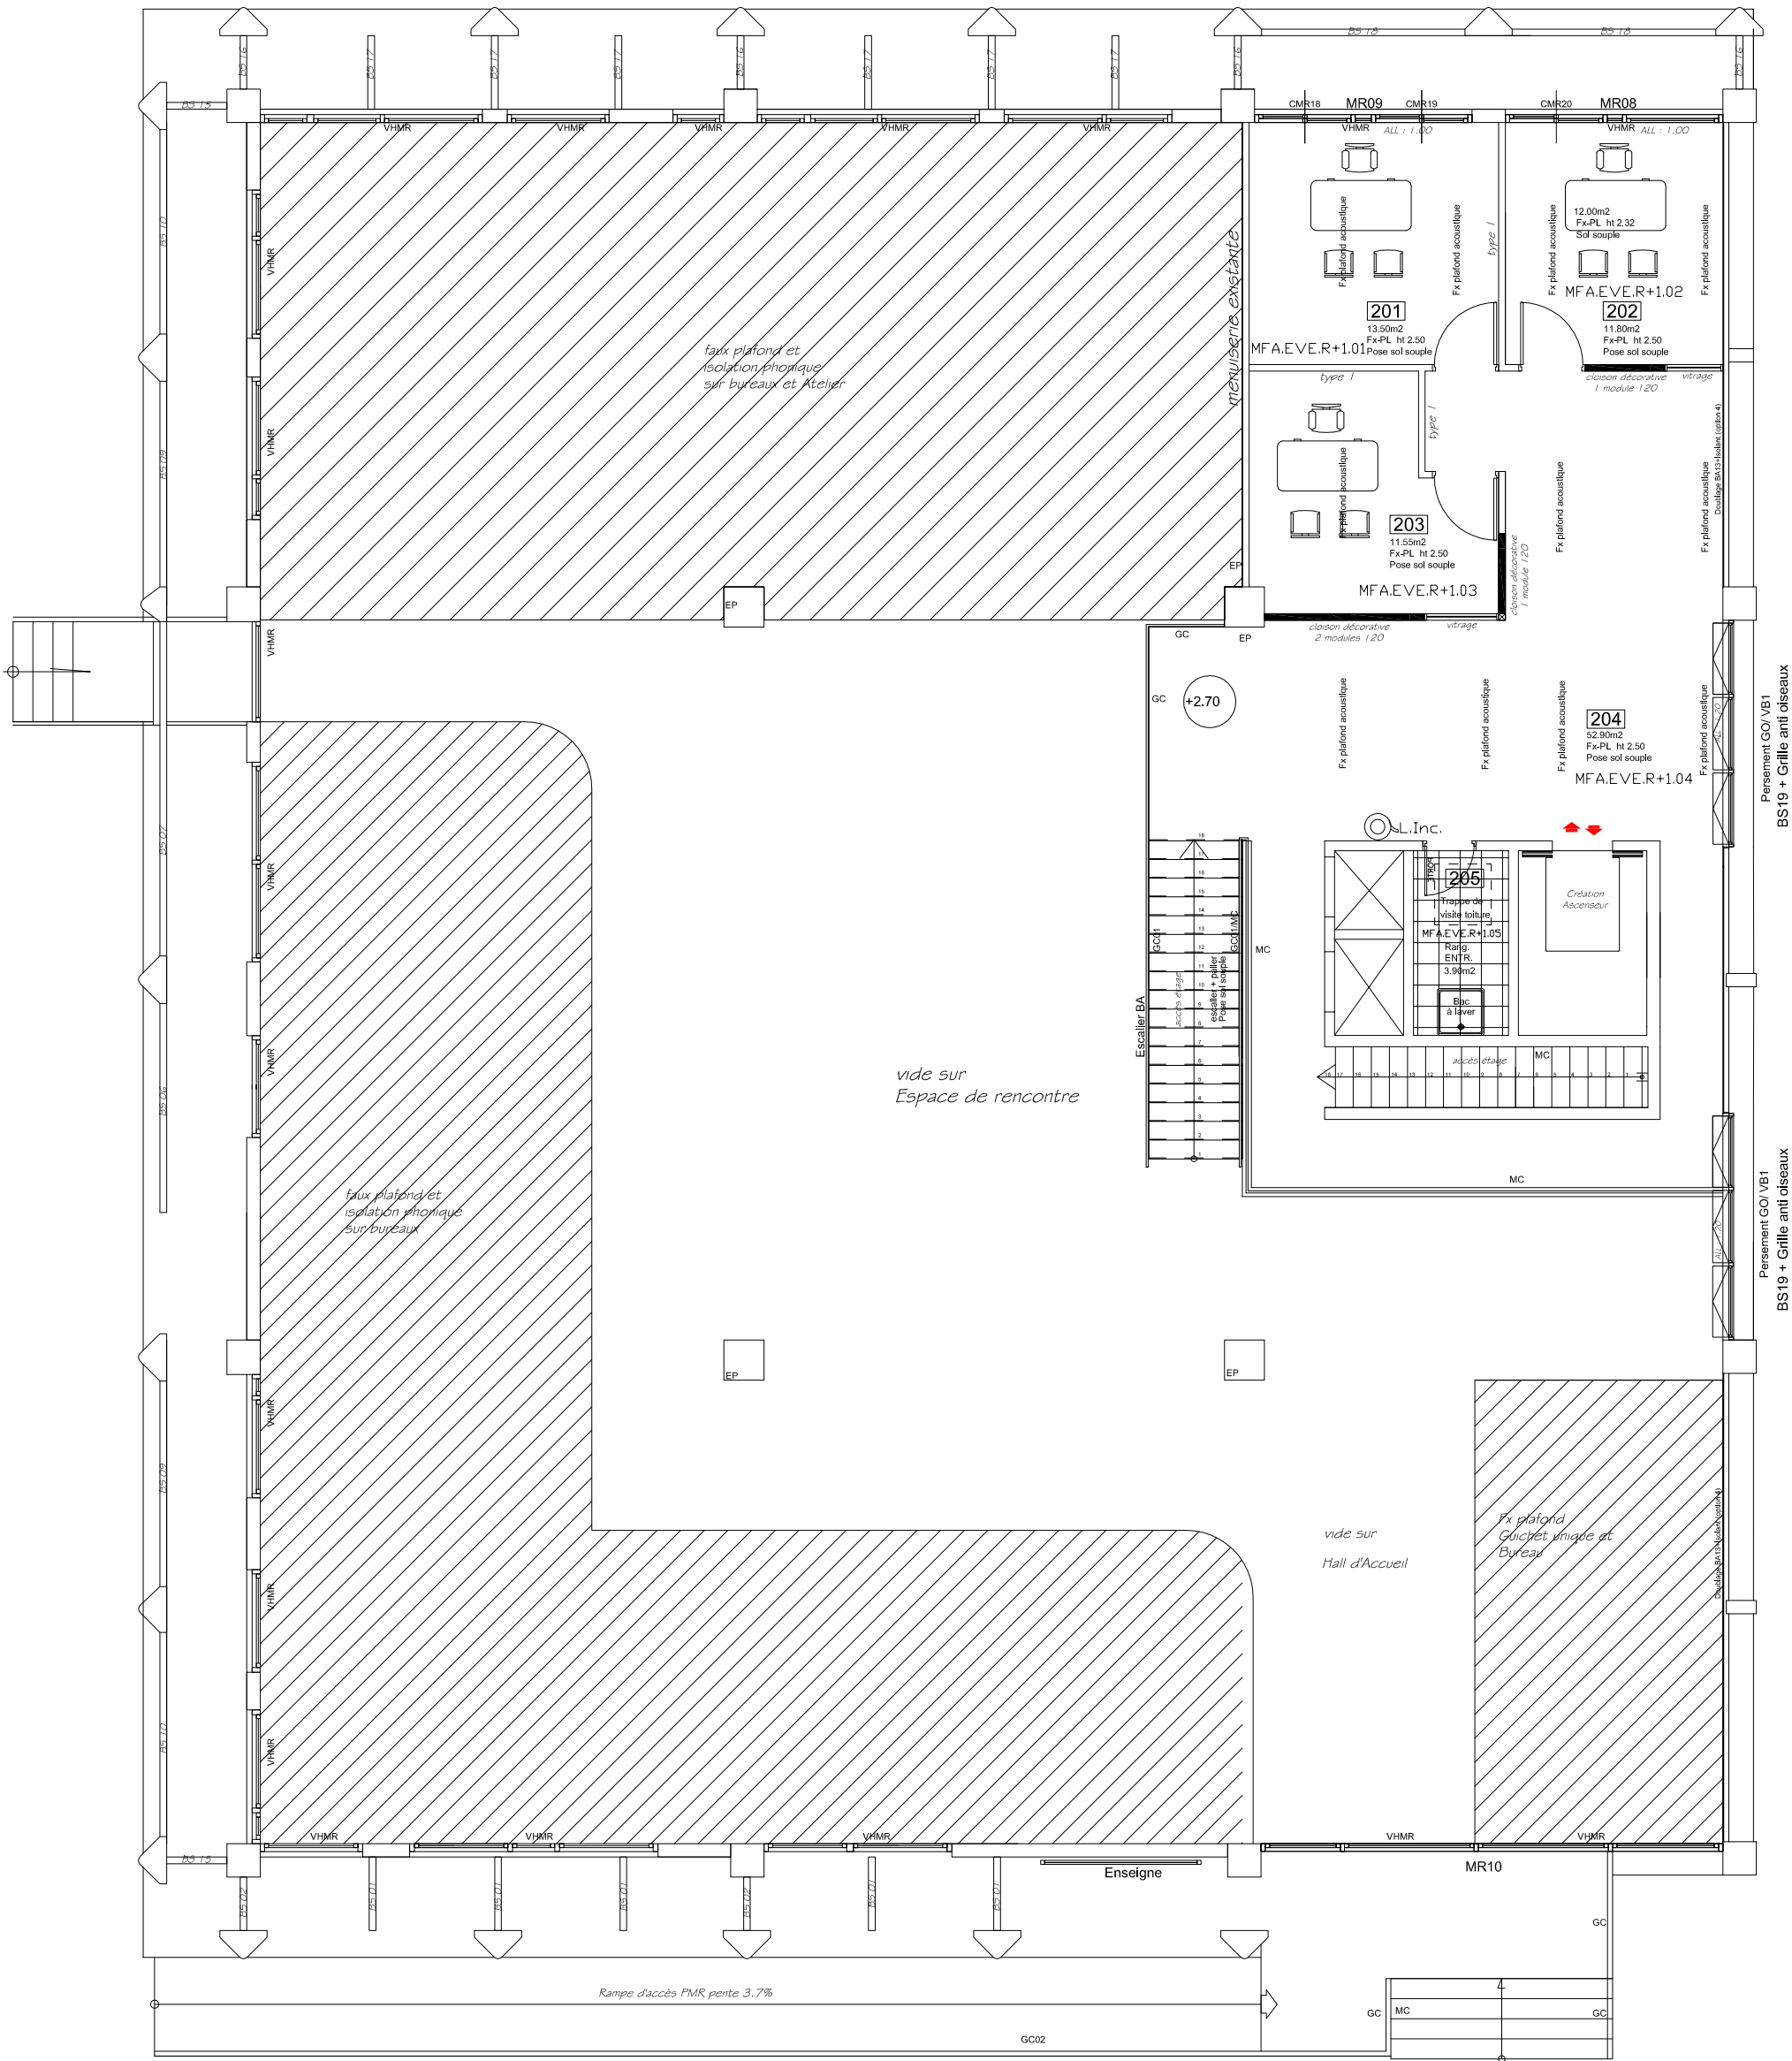

Campus Universitaire du Moufia  
Espace Vie Etudiante (Bât. EVE)  
**Plan R+1**

Date de création:  
22/02/2016  
Date de modification:

Echelle:  
X

Plan n°  
171002-67

Indice

Direction du Patrimoine - 15, avenue René Cassin - CS 92003 - 97744 Saint-Denis cedex 9 - Tél.: 0262 93 80 80 - Fax : 0262 93 80 73