
 

















Folio	Désignations	Indice
PDG	Page de garde	0
01	Plan de démolition	0
02	Plan des caniveaux	0
03	Plan des murs, portes et carottages	0
04	Plan de VRD	0
05	Plan d'implantation électrique	0
06		
07		
08		
09		
10		

LEGENDE ELECTRICITE	
	TABEAU DIVISIONNAIRE (HORS PROJET)
	CHEMINS DE CABLES Aï 4,5 m
	PC 10/16 A BI+T
	PC 10/16 A BI+T ETANCHE
	RJ45
	INTER SA
	INTER VA ET VIENT
	BOUTON POUSSOIR
	DETECTEUR DE PRESENCE 360° / 180°
	COMMANDE VOLET
	SORTIE DE CABLE ET ALIMENTATION

LEGENDE TYPE DE LUMINAIRE	
	TYPE 01
	TYPE 02

LEGENDE ECLAIRAGE DE SECOURS	
	BLOC D' EVACUATION SORTIE DE SECOURS
	BLOC D' EVACUATION SORTIE DE SECOURS ETANCHE


LEGENDE SECURITE INCENDIE	
	DECLENCHEUR MANUEL
	FLASH
	DIFFUSEUR SONORE
	COUPURE URGENCE
	CONTACT OUVERTURE
	Détecteur automatique de fumée



AEROPORT DE LESQUIN

MODERNISATION DE LA CENTRALE ELECTRIQUE


MAITRE D'OUVRAGE	DGAC-SNA Nord	Aéroport de Lille Lesquin 59813 Lesquin	03 20 16 18 32
CONDUITE D'OPERATIONS	DGAC-SNIA Nord	Aéroport de Lille Lesquin 59813 Lesquin	06 14 75 84 62
MAITRISE D'OEUVRE	KHEOPS INGENIERIE	280, rue Salvador Allende 59120 LOOS	03-20-52-62-18 contact@kheops-ingenierie.fr

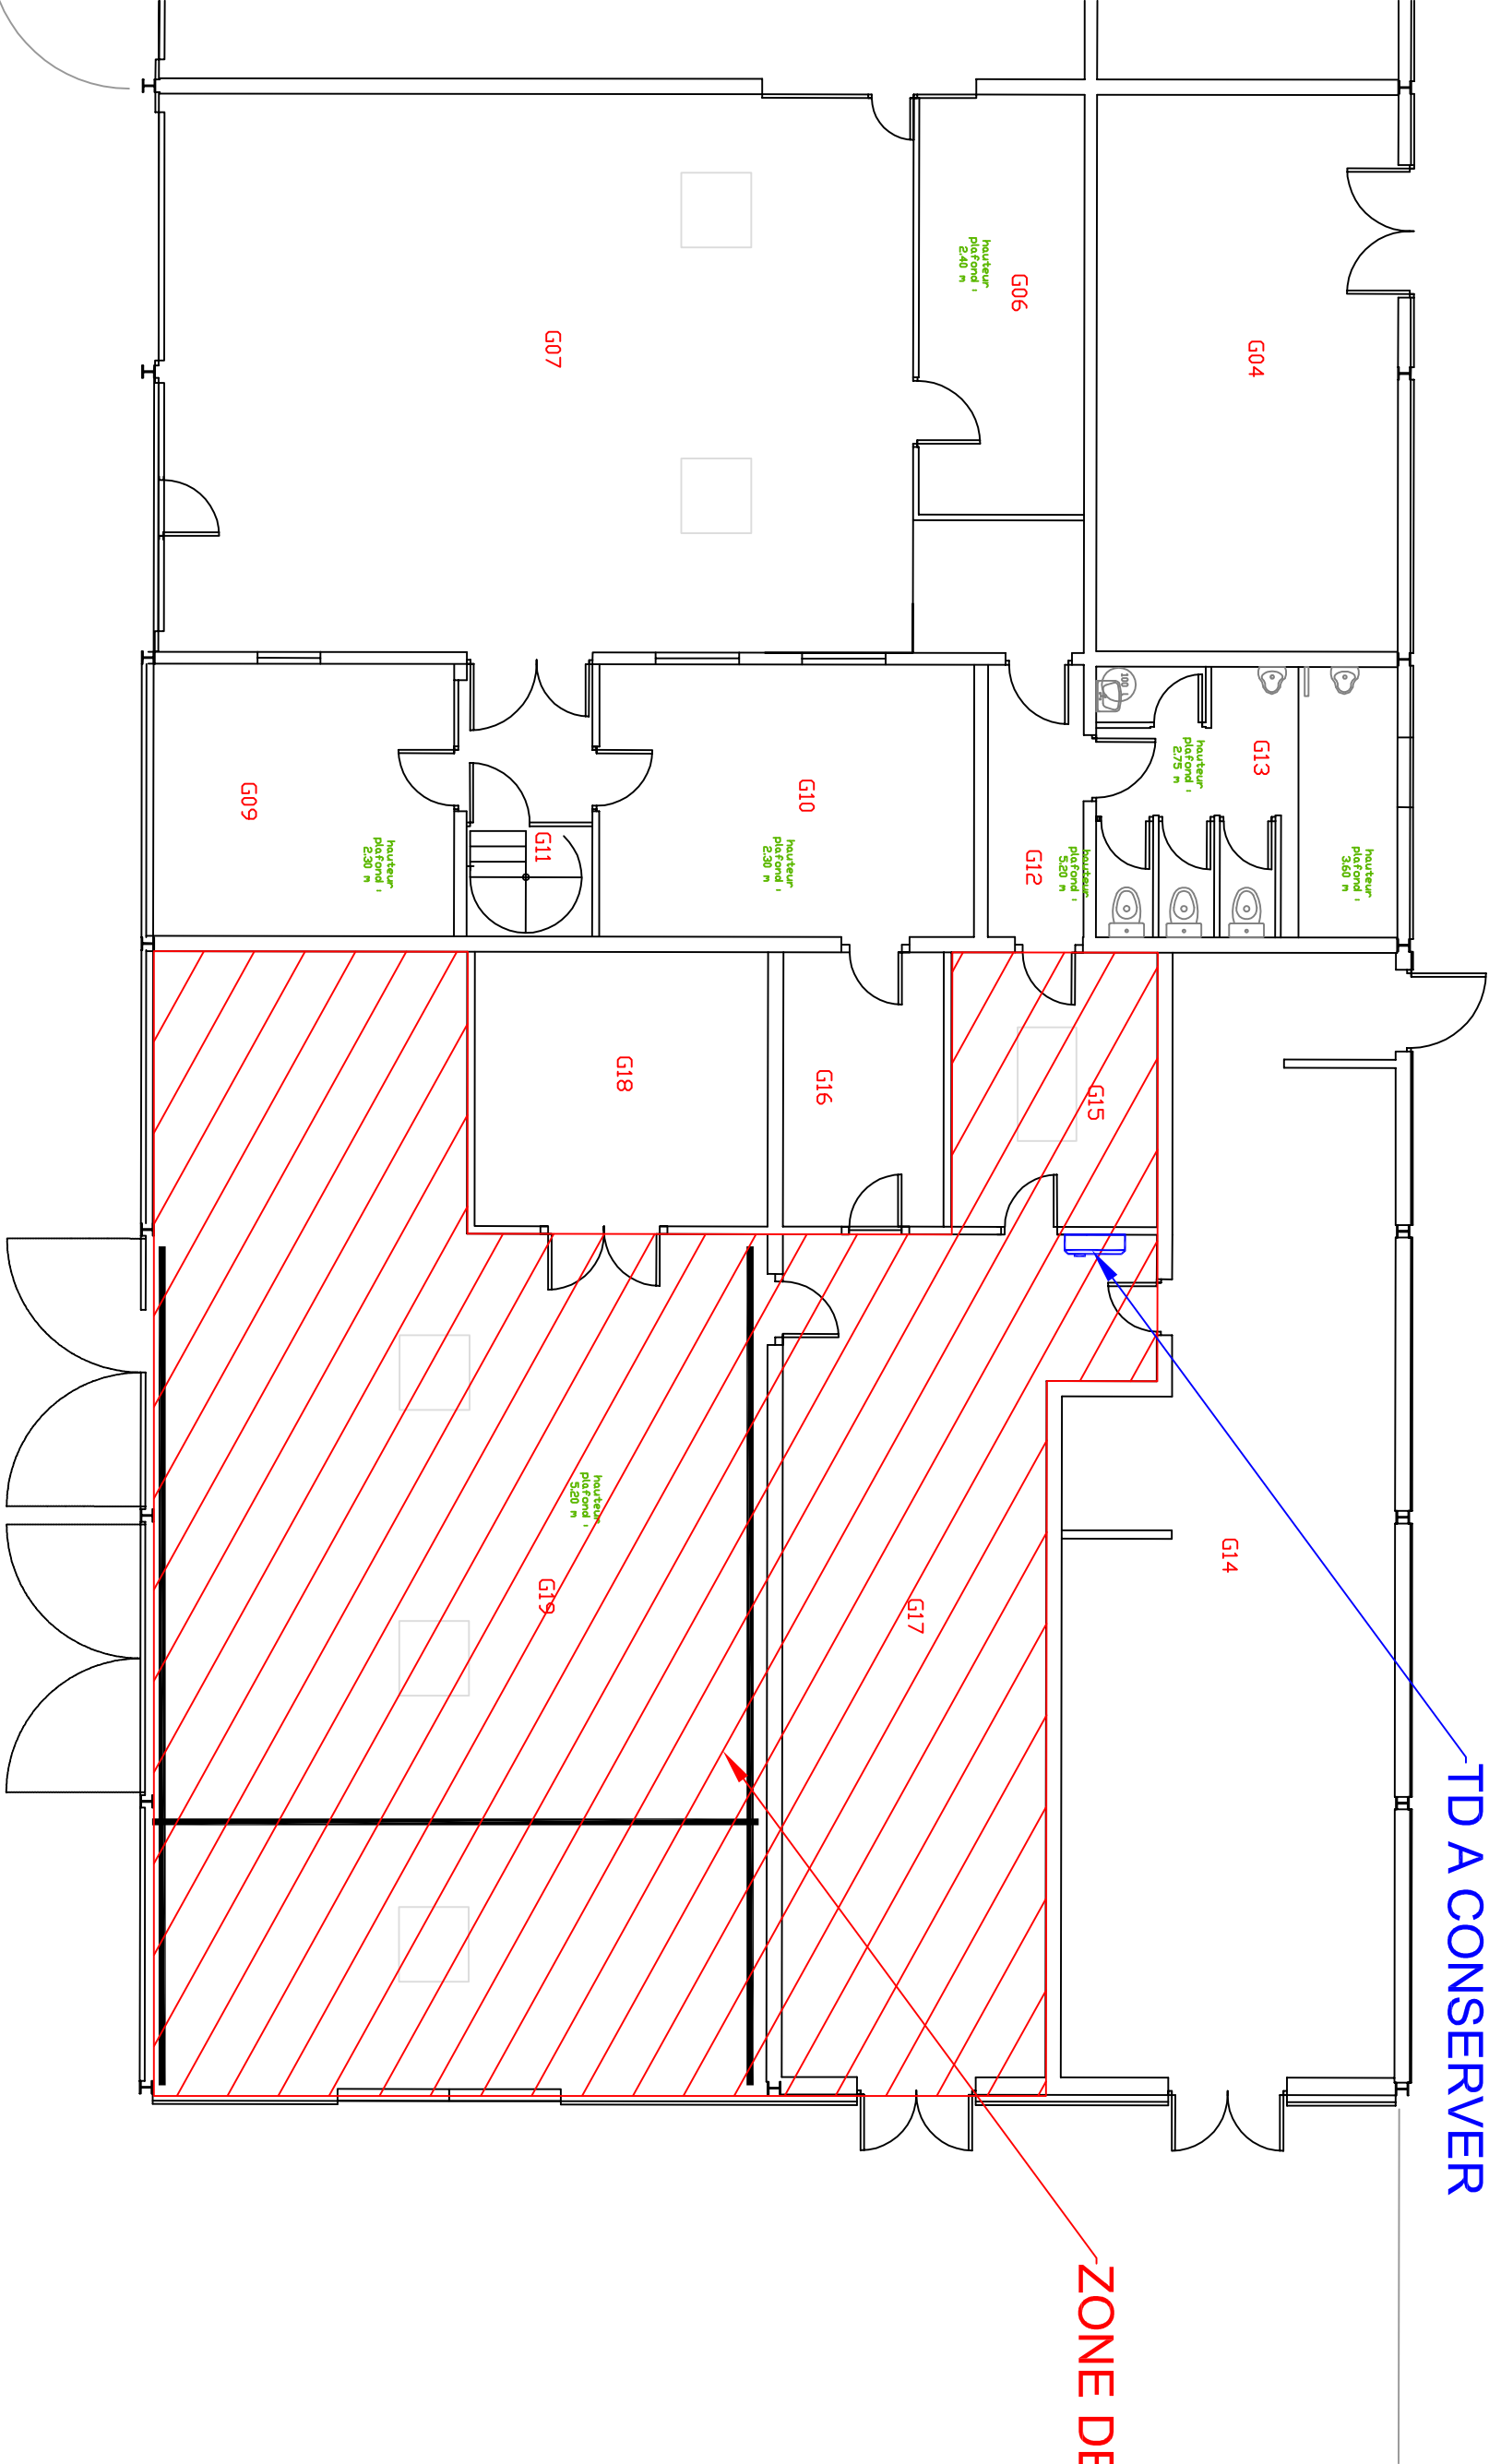

TD A CONSERVER

ZONE DEMOLITION

AEROPORT DE LESQUIN				MODERNISATION DE LA CENTRALE ELECTRIQUE			
<div><div><div></div><div>KHEOPS</div><div>Ingenierie</div></div></div>				DCE			
Ind.	Date	Dess.	Modifications	PLAN DE DEMOLITION			
0	07/05/25	RN	Création du plan	N° du Folio : 01 Echelle : 1/100 Affaire : 601			
				01			

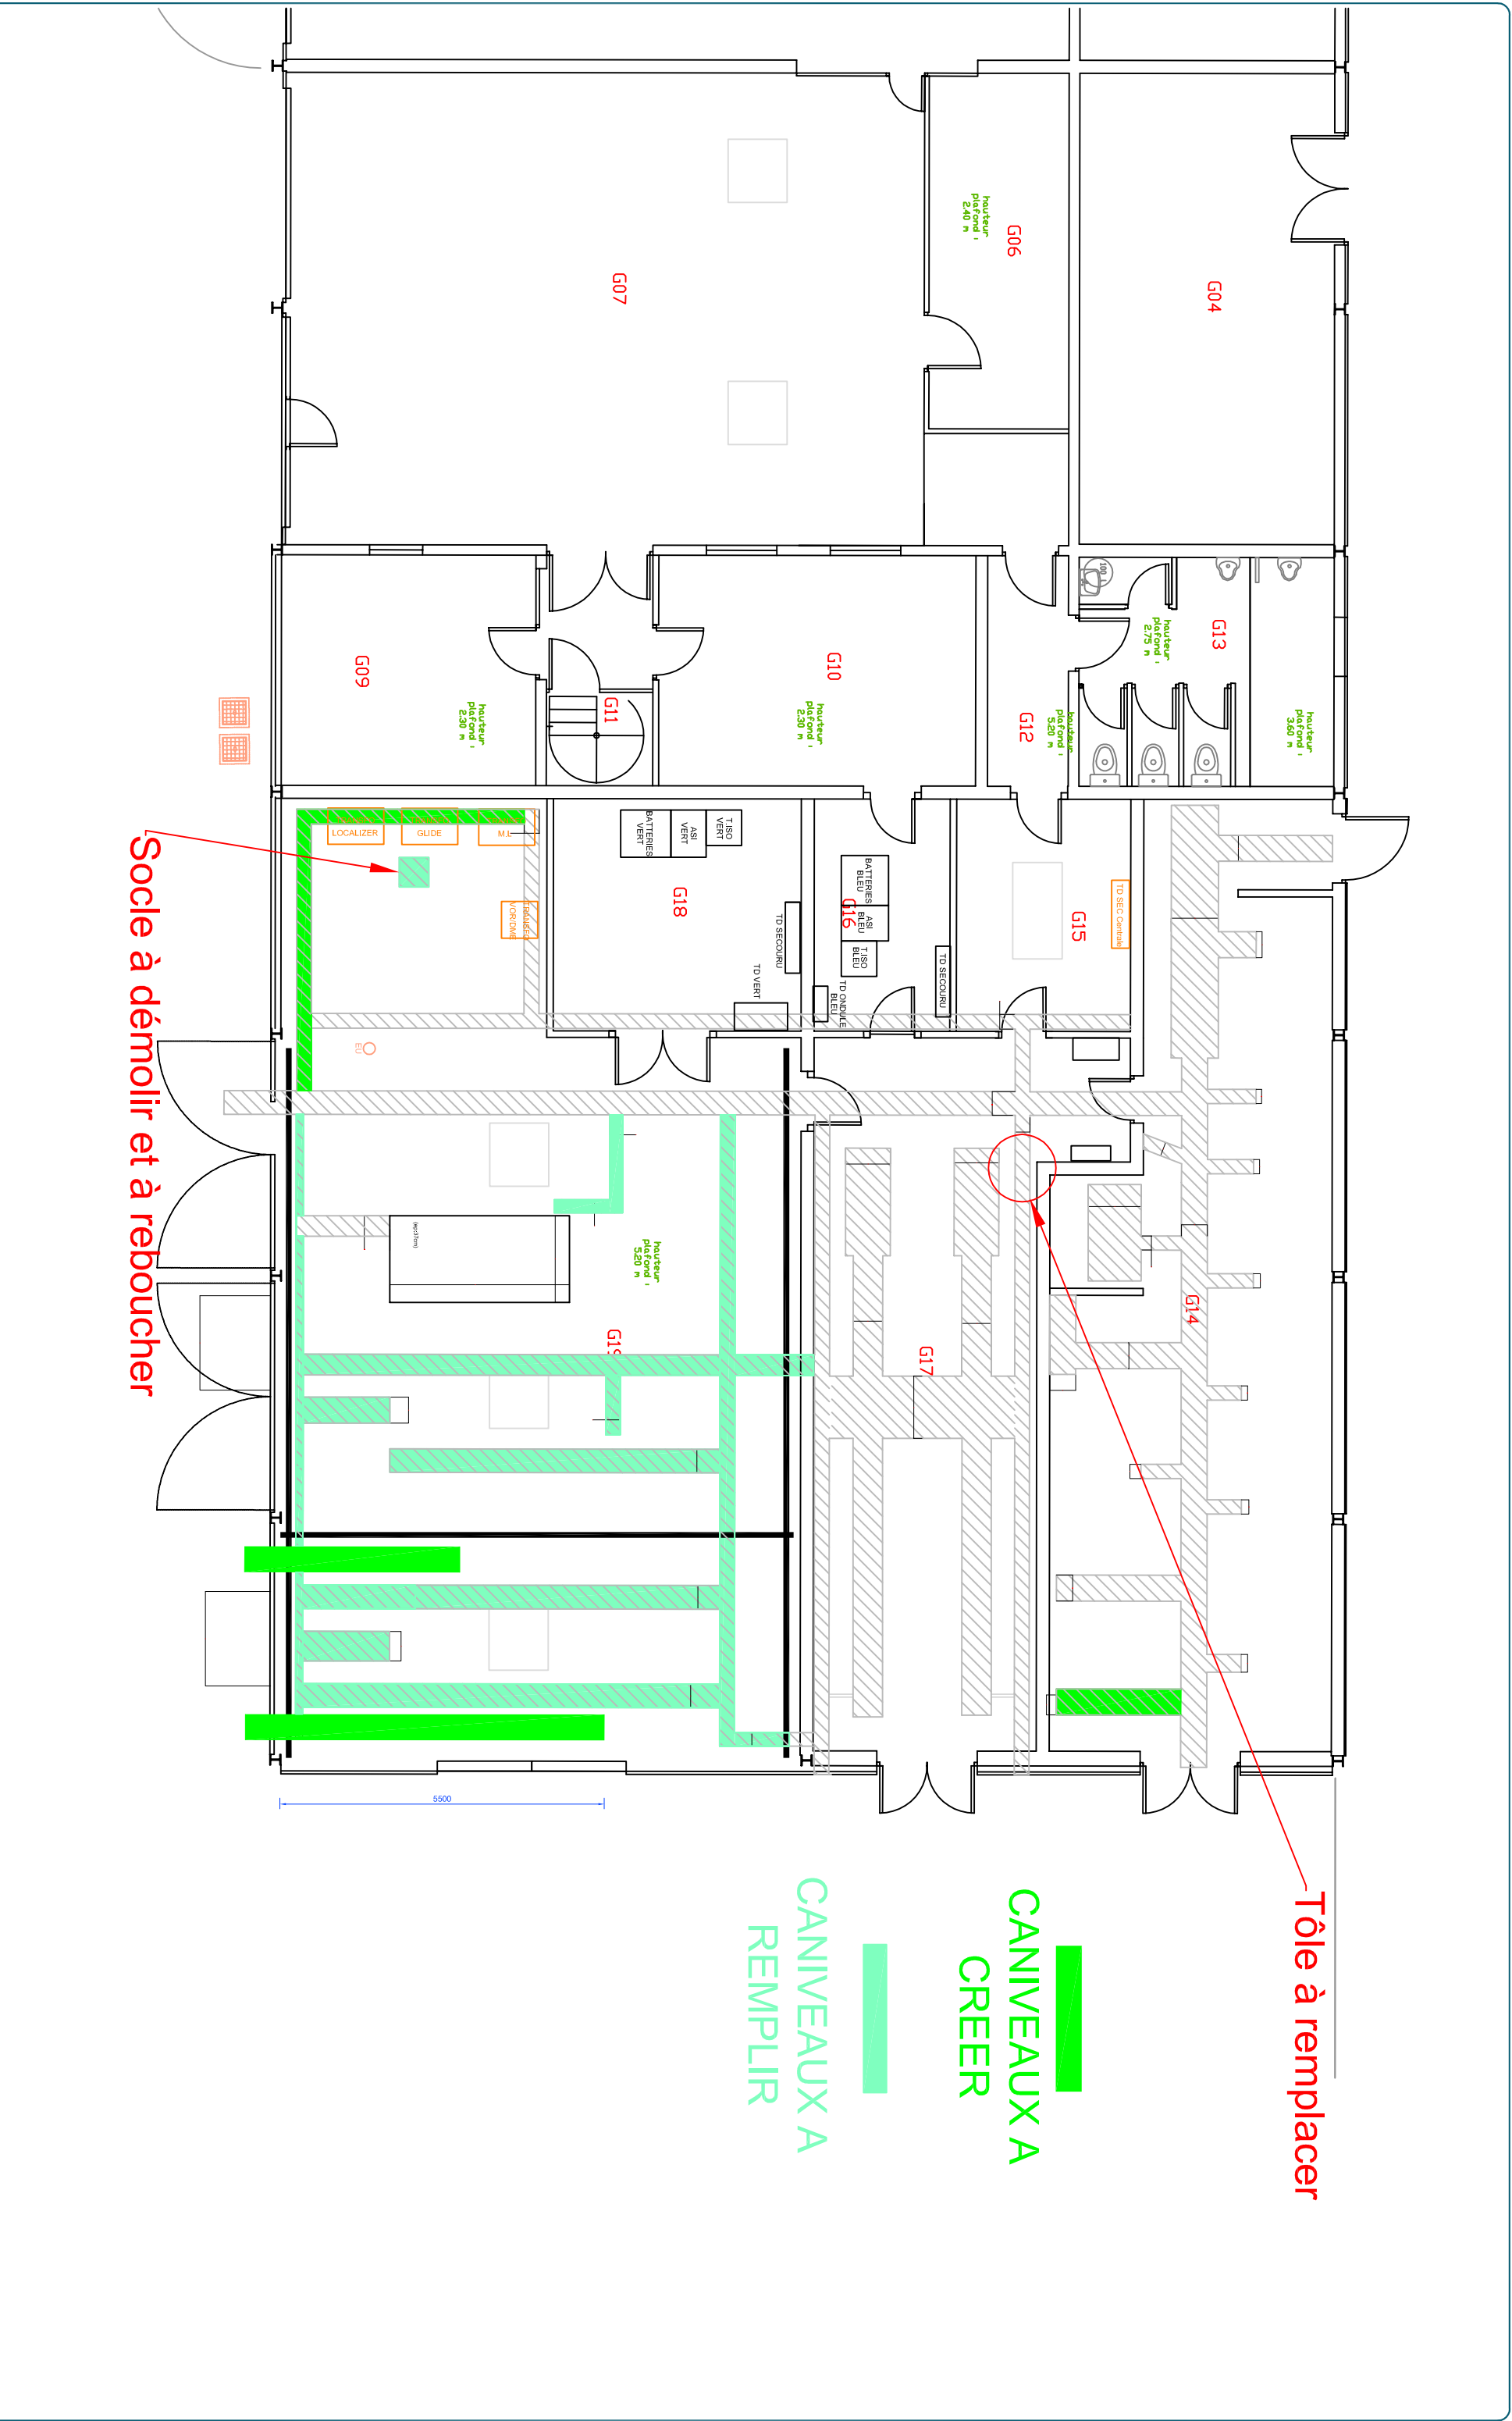


Socle à démolir et à reboucher

Tôle à remplacer


CANIVEAUX A CREEER

CANIVEAUX A REMPLIR

AEROPORT DE LESQUIN				MODERNISATION DE LA CENTRALE ELECTRIQUE			
Ind.	Date	Dess.	Modifications	PLAN DES CANIVEAUX			
				N° du Folio : 02 Echelle : 1/100 Affaire : 601			
0	07/05/25	RN	Création du plan	DCE			



02


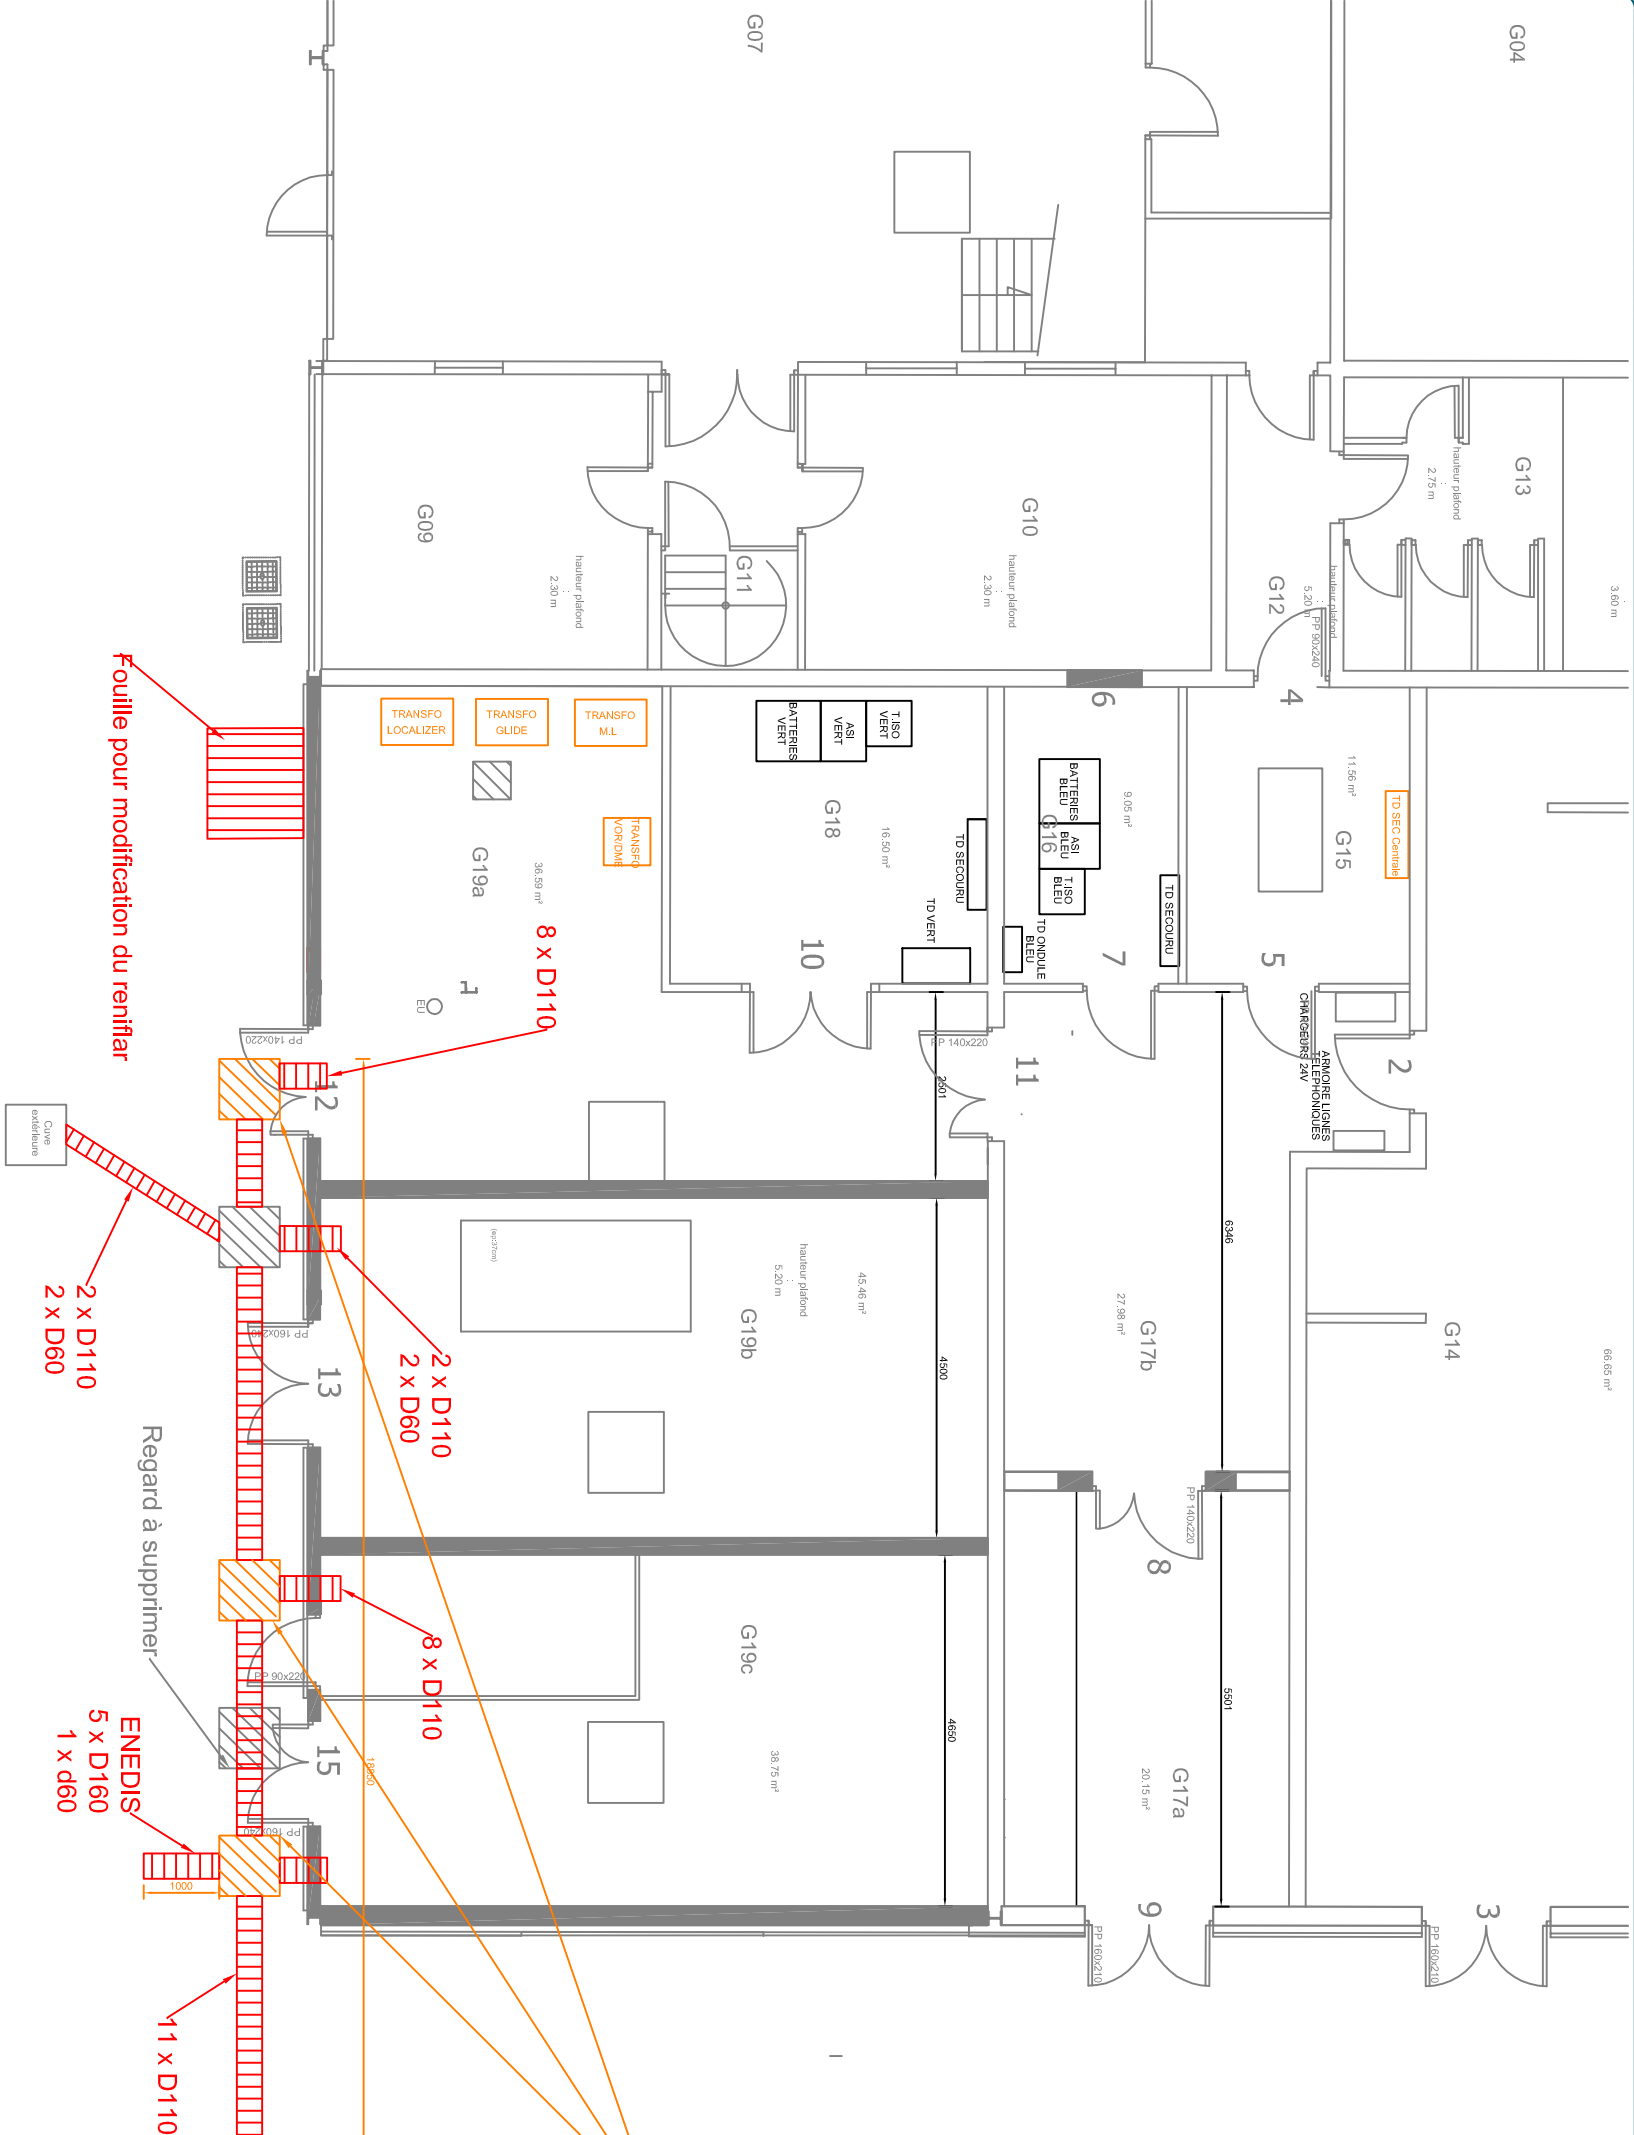


Chambre de tirage à créer

zone de passage des
fourreaux en 3 groupes:


-5xD90
-2xD250
-6xD250

zone de fouille minutieuse pour identifier les groupes de fourreaux

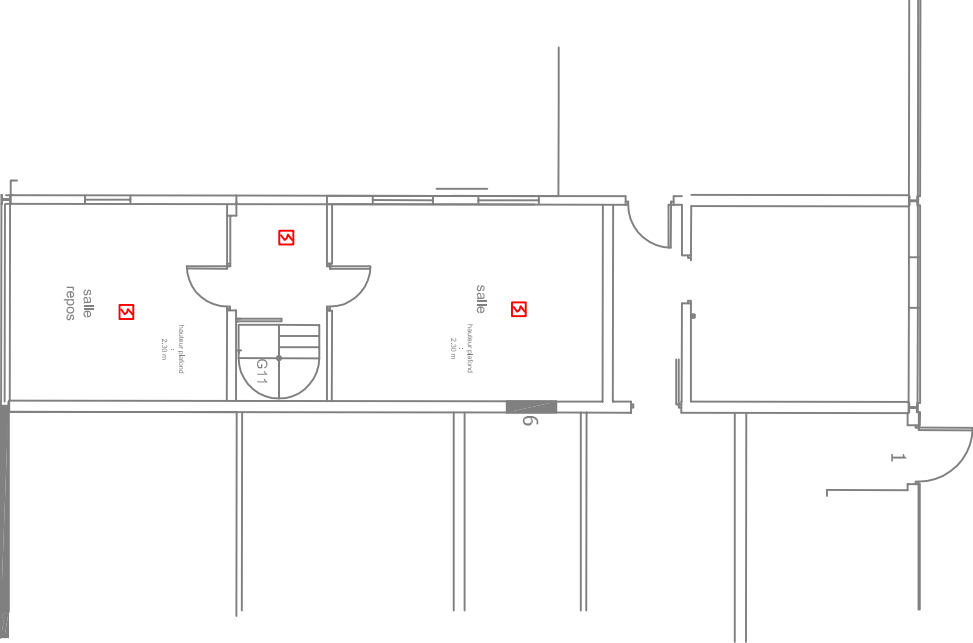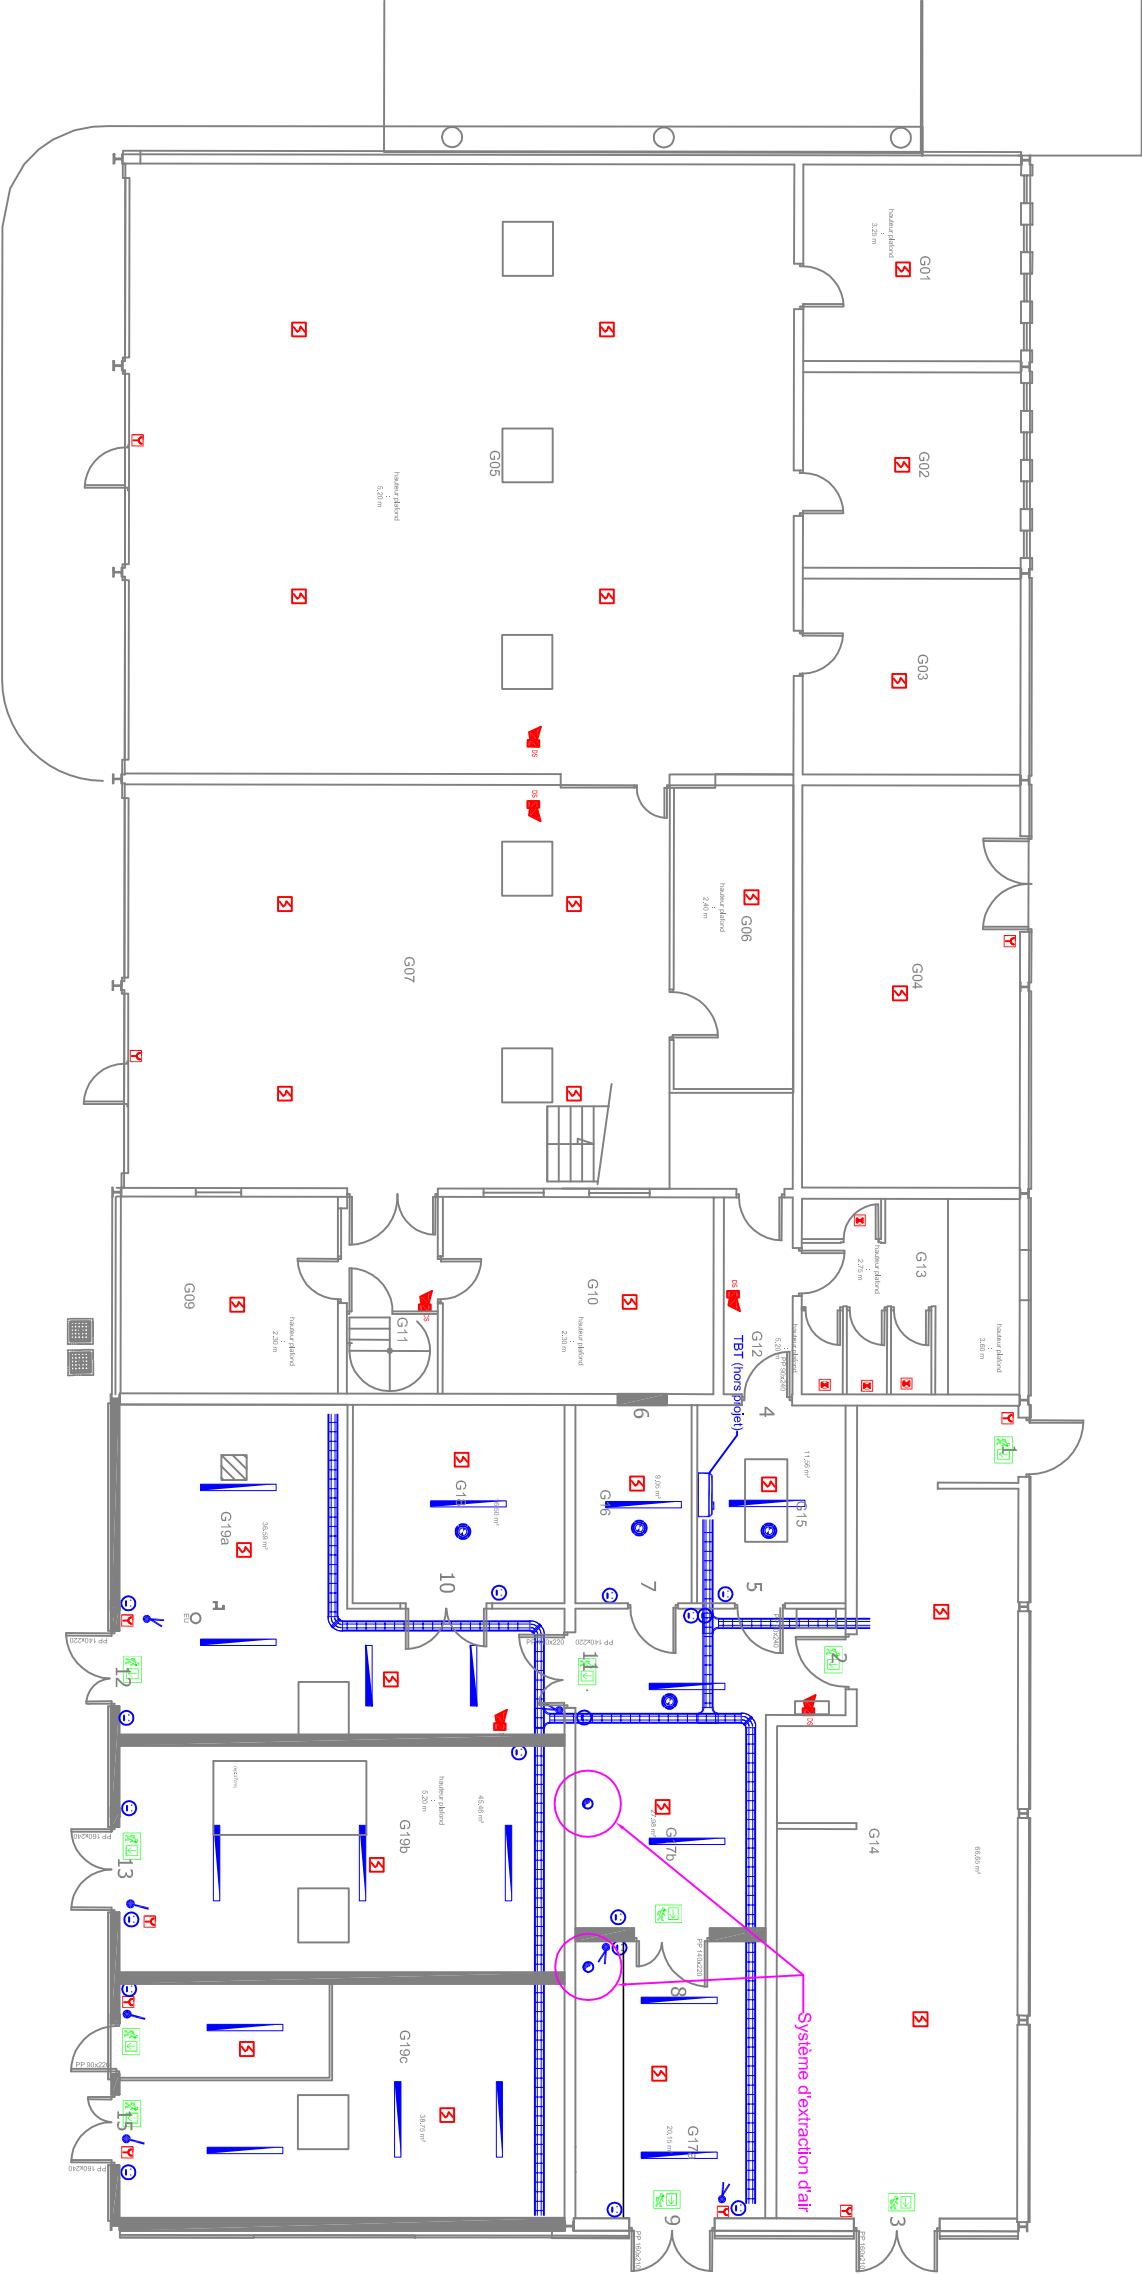

Rdc

Mezzanine

AEROPORT DE LESQUIN				MODERNISATION DE LA CENTRALE ELECTRIQUE				PLAN D'ELECTRICITE			
				Ind.	Date	Dess.	Modifications	DCE			
				0	07/05/25	RN	Création du plan	N° du Folio : 05 Echelle : 1/150 Affaire : 601			
								05			