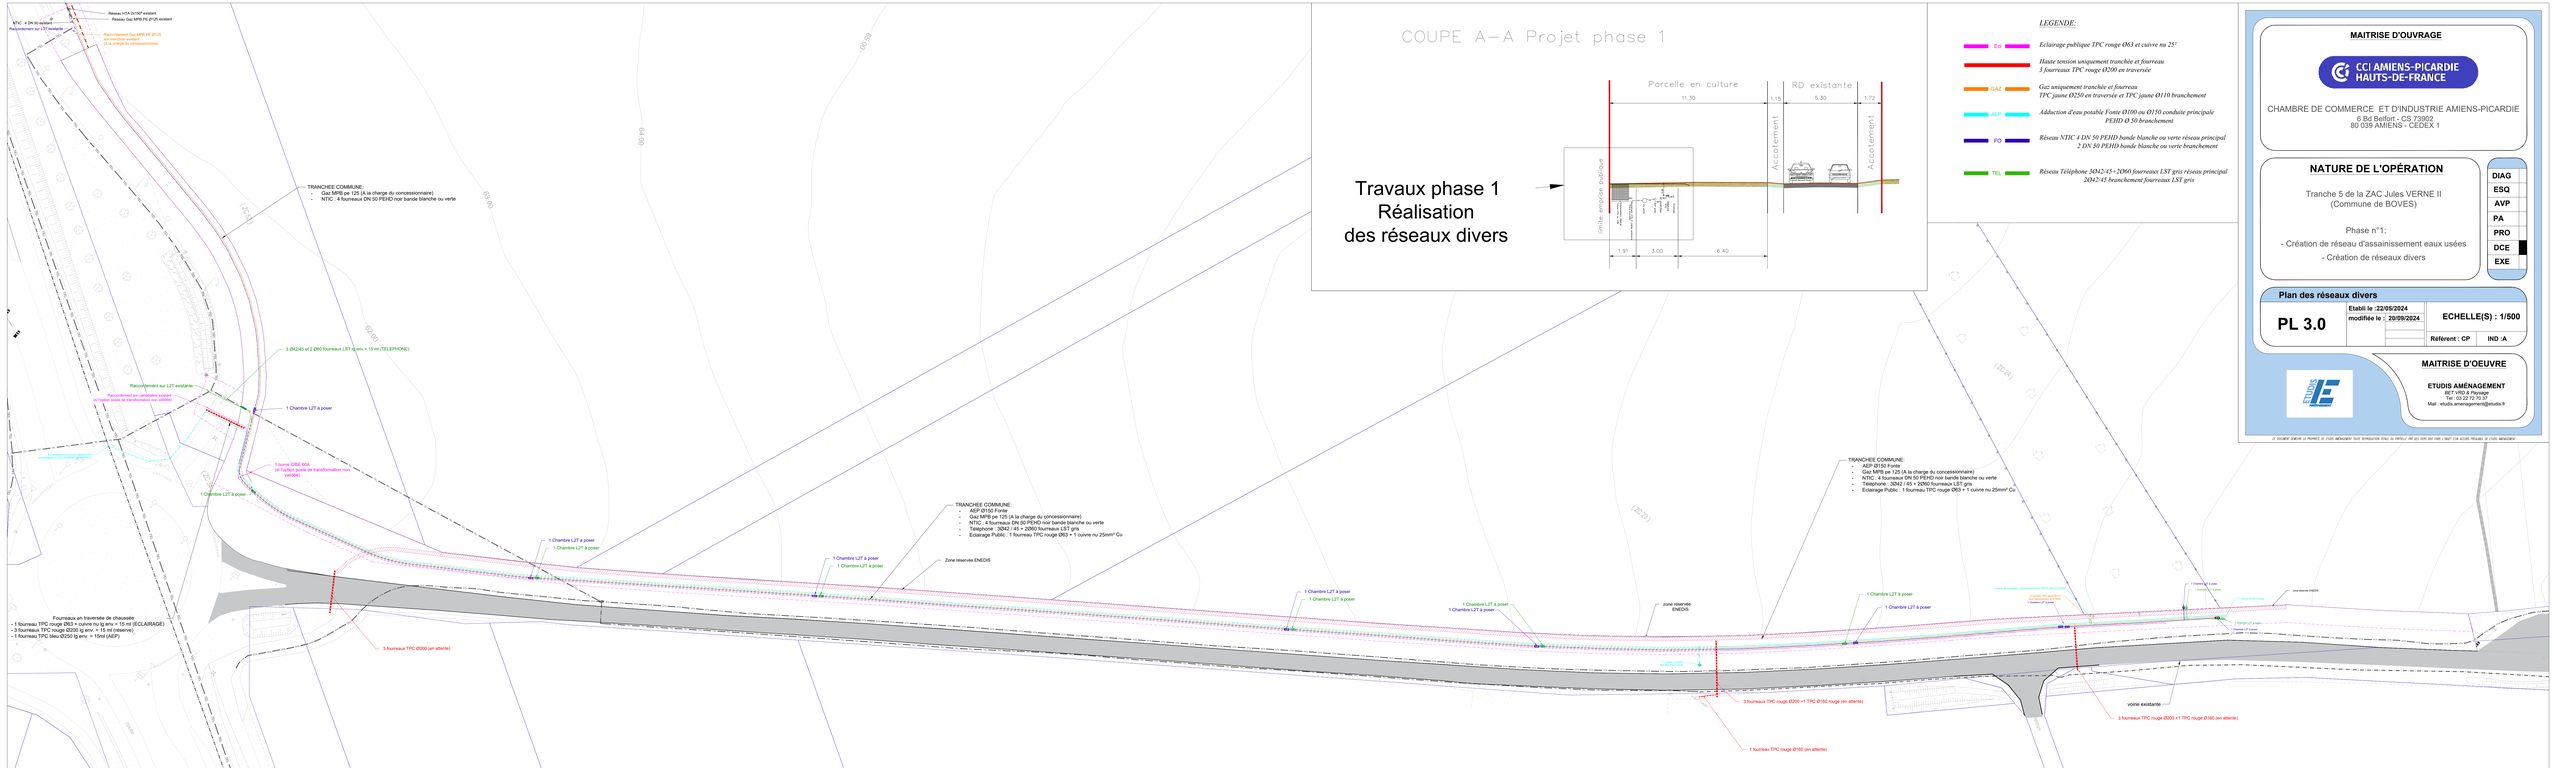
Réseau HTA 3x150² existant
Réseau Gaz MPB PE Ø125 existant
NTIC : 4 DN 50 existant
Raccordement sur L3T existante
Raccordement Gaz MPB PE Ø125 (sur branche existant en limite de propriété du concessionnaire)
TRANCHEE COMMUNE:
- Gaz MPB pe 125 (A la charge du concessionnaire)
- NTIC : 4 fourreaux DN 50 PEHD noir bande blanche ou verte
3 Ø42/45 et 2 Ø60 fourreaux LST (L env. = 15 m) (TELEPHONE)
Raccordement sur L2T existante
Raccordement sur candélabre existant (en l'option poste de transformation non validée)
1 Chambre L2T à poser
1 borne GIRE 60A (en l'option poste de transformation non validée)
1 Chambre L2T à poser
1 Chambre L2T à poser
1 Chambre L2T à poser
TRANCHEE COMMUNE:
- AEP Ø150 Fonte
- Gaz MPB pe 125 (A la charge du concessionnaire)
- NTIC : 4 fourreaux DN 50 PEHD noir bande blanche ou verte
- Téléphone : 3Ø42 / 45 + 2Ø60 fourreaux LST gris
- Eclairage Public : 1 fourreau TPC rouge Ø63 + 1 cuivre nu 25mm² Cu
Zone réservée ENEDIS
1 Chambre L2T à poser
1 Chambre L2T à poser
1 Chambre L2T à poser
1 Chambre L2T à poser
zone réservée ENEDIS
TRANCHEE COMMUNE:
- AEP Ø150 Fonte
- Gaz MPB pe 125 (A la charge du concessionnaire)
- NTIC : 4 fourreaux DN 50 PEHD noir bande blanche ou verte
- Téléphone : 3Ø42 / 45 + 2Ø60 fourreaux LST gris
- Eclairage Public : 1 fourreau TPC rouge Ø63 + 1 cuivre nu 25mm² Cu
1 Chambre L2T à poser
1 Chambre L2T à poser
3 fourreaux TPC rouge Ø200 + 1 TPC Ø160 rouge (en attente)
1 fourreau TPC rouge Ø160 (en attente)
voirie existante
3 fourreaux TPC rouge Ø200 (en attente)
Fourreaux en traversée de chaussée
- 1 fourreau TPC rouge Ø63 + cuivre nu lg env.= 15 ml (ECLAIRAGE)
- 3 fourreaux TPC rouge Ø200 lg env. = 15 ml (réserve)
- 1 fourreau TPC bleu Ø250 lg env. = 15ml (ADP)
(63.00)
(64.00)
(62.00)
(62.50)
(62.00)
(62.20)
(62.20)
(62.20