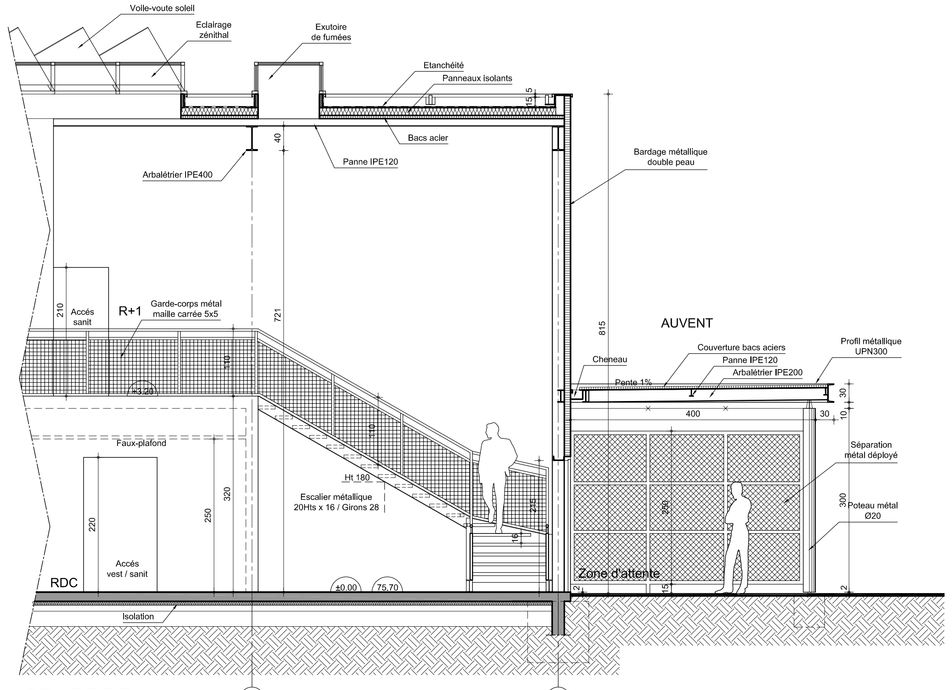

COUPE BB

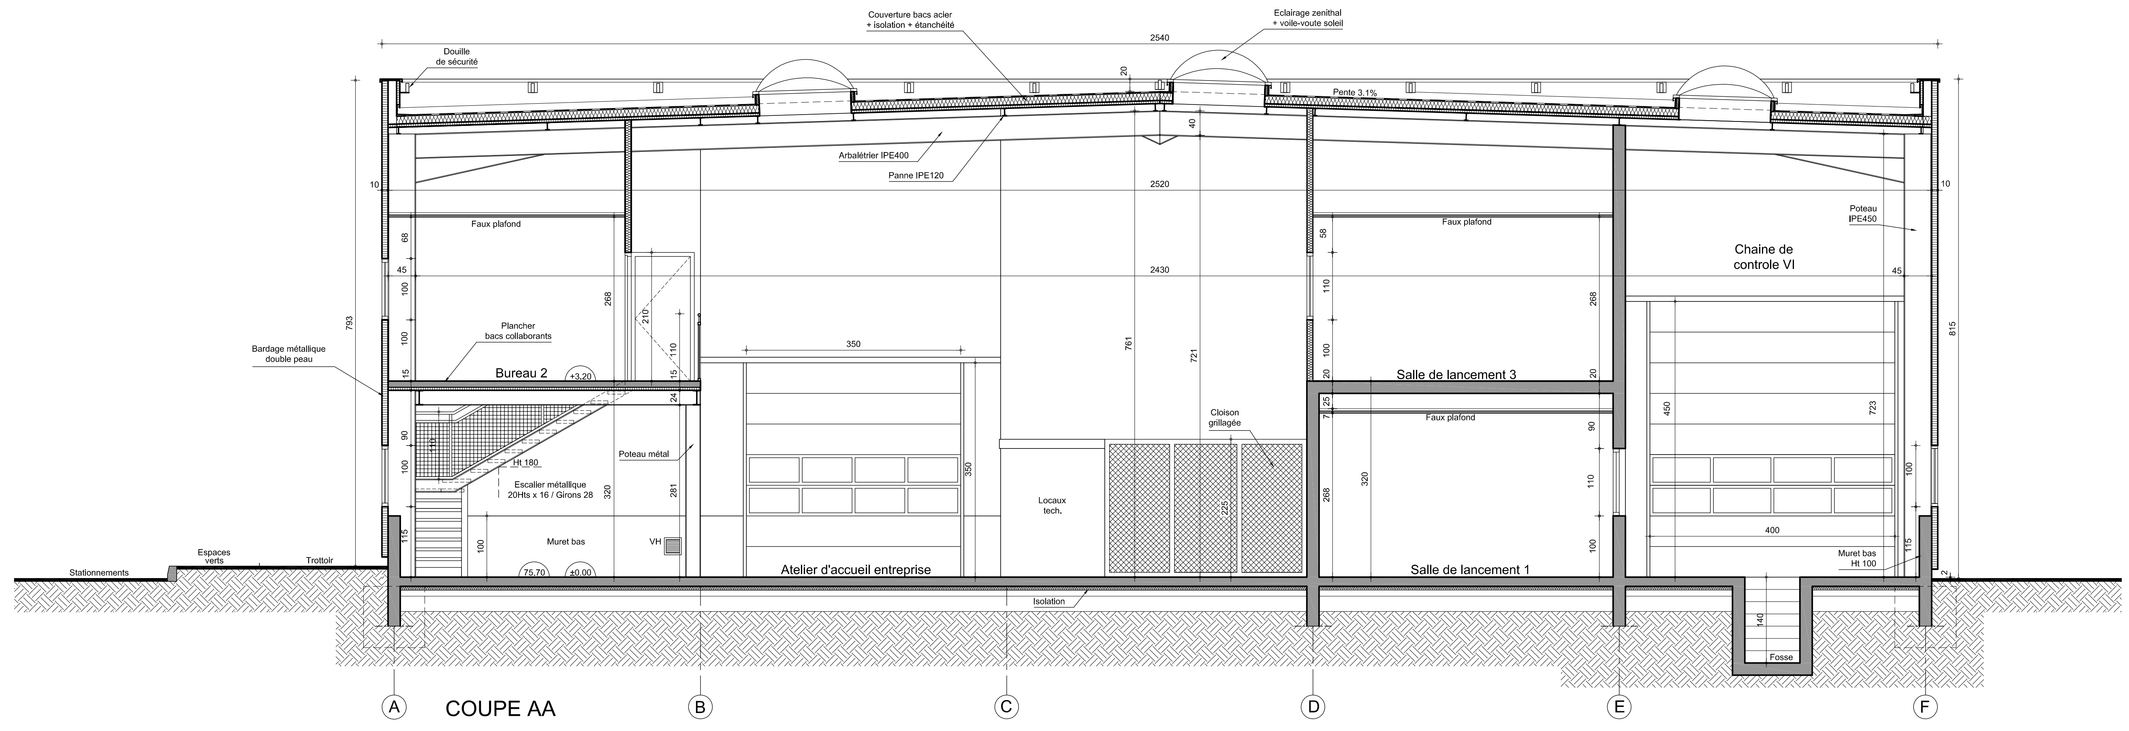

COUPE AA

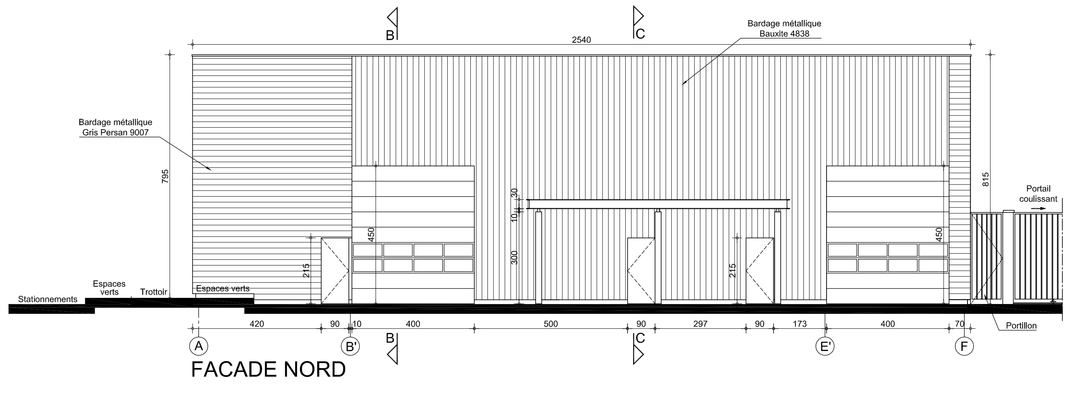

FACADE NORD

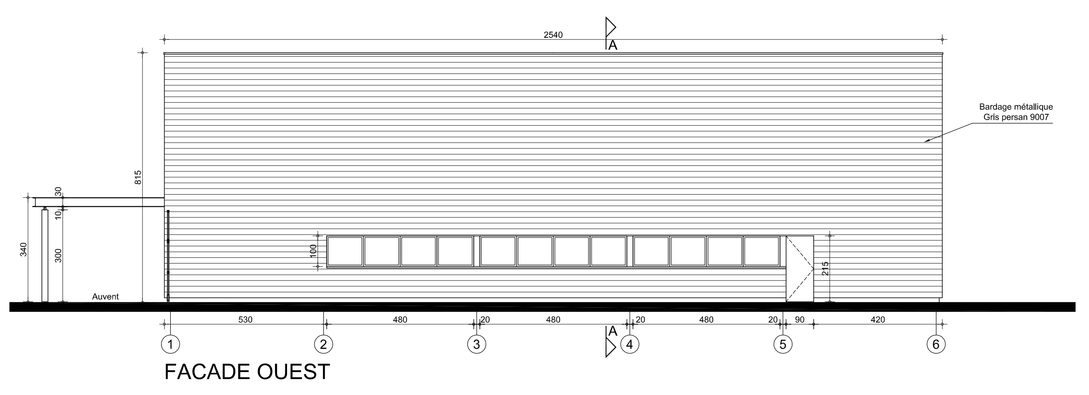

FACADE OUEST

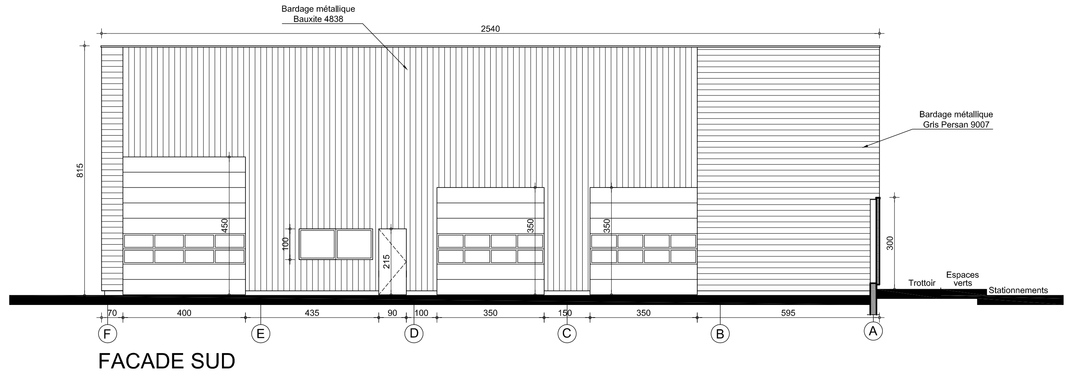

FACADE SUD

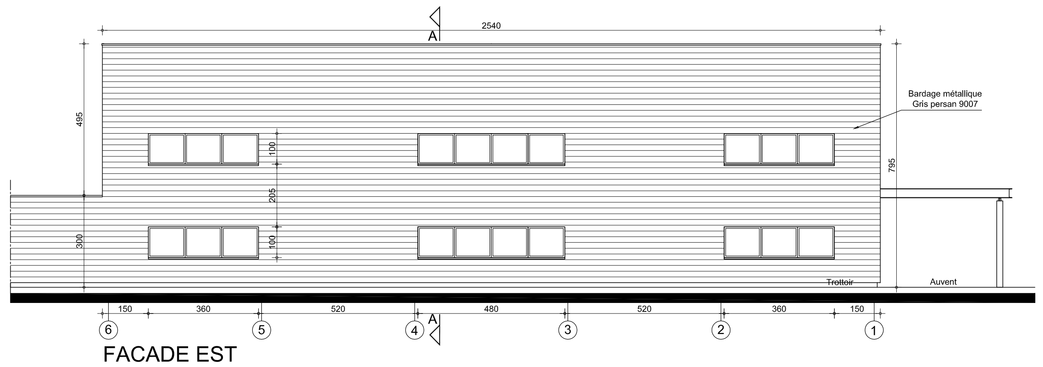

FACADE EST

RESTRUCTURATION ET EXTENSION
DU GROUPE CCI FORMATION
132 RUE HENRI CHAMPION
72100 LE MANS

DOE	ATELIER Unité n°1 **K**	COUPES / FACADES

	modification:
A	
B	
C	
D	
E	
F	

Visas	Maître d'ouvrage	Entreprise

Maîtrise d'ouvrage :
CHAMBRE DE COMMERCE ET D'INDUSTRIE
DU MANS ET DE LA SARTHE
1, boulevard René Levasseur
72000 LE MANS

Maîtrise d'oeuvre:
Ph. ROUSSEAU, architecte dplg
63 bd Alexandre Oyon
72100 LE MANS
Tél : 02 43 84 24 76
Fax : 02 43 85 02 40

ARCHITOUR architectes associés
Ph. Duvergery & N. Hersant
63 bd Alexandre Oyon
72100 LE MANS
Tél : 02 43 86 09 42
Fax : 02 43 85 02 40

A.I.S.
Bureau d'études Ingénierie
160 avenue Bollée CS 81603
72016 LE MANS CEDEX 2
Tél : 02 43 84 85 65
Fax : 02 43 84 19 76

C.M.B.
Economie de la construction
160 avenue Bollée CS 81603
72016 LE MANS CEDEX 2
Tél : 02 43 85 34 48
Fax : 02 43 84 19 76

document Entreprise		
Lot	Entreprise	N°

document Maîtrise d'oeuvre		
Lot	DOCUMENT	N° A102

n/v.	zone	date : Juillet 2009
		Echelle: 1/50 1/100