





C

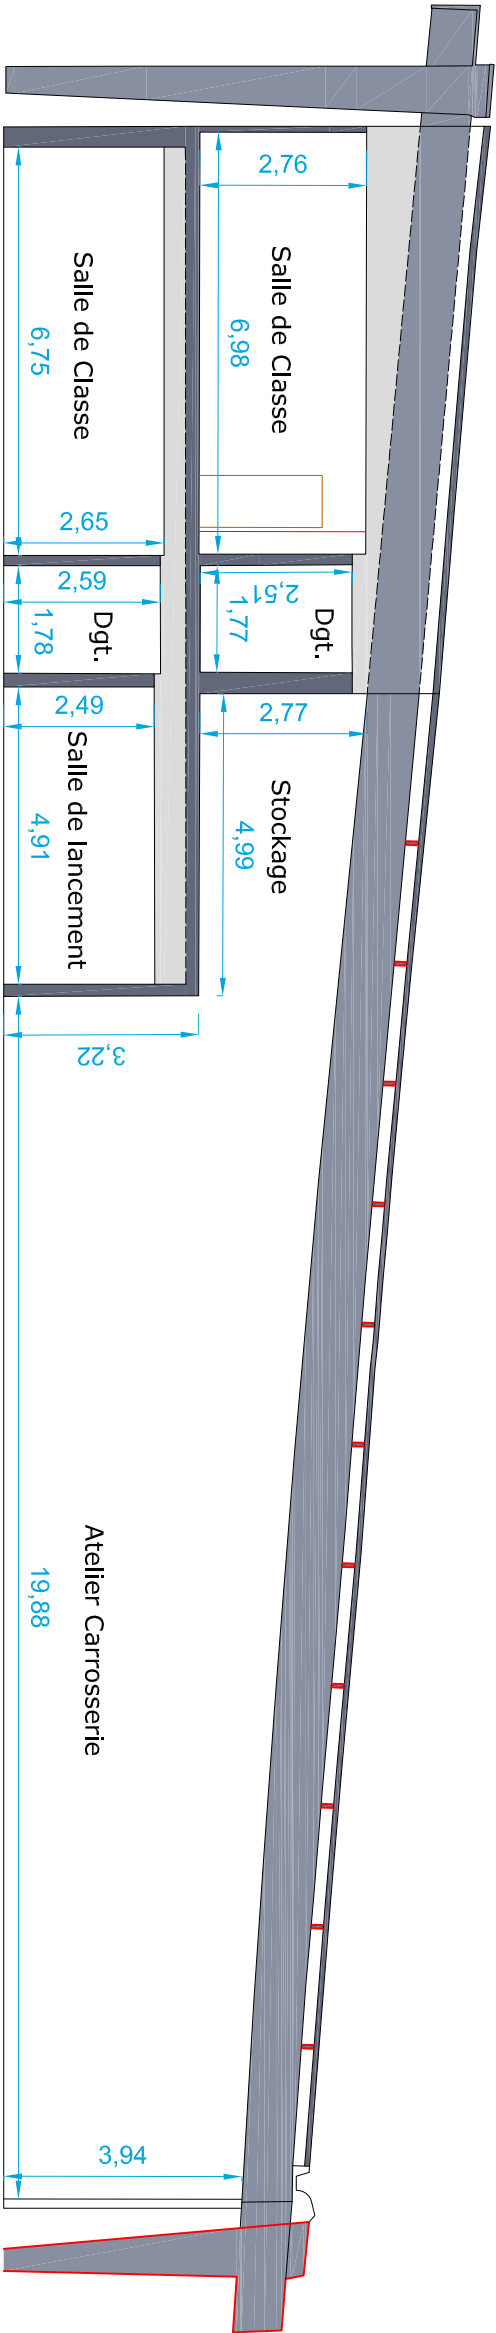

C'

Coupe CC'

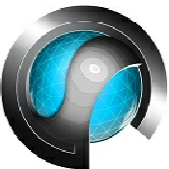

Geo Survey & Topography:
ZI n°3-90 Avenue Marlyse Bastié
16340 L'Isle d'Espagnac
www.gs-topo.com
05.45.94.71.79



Adresse du Site:
132 Rue Henri Champion
72100 LE MANS

CCI LE MANS
Campus 1

PLAN DE COUPE
DU BATIMENT C

Dossier n° <u>GST-190246</u>	Date: 12/07/2019	Echelle : 1/150
Nom du fichier : PLAN BATIMENT C.dwg		
Type : Plan A3	pièce n° : BAT C-COUPÉ CC'	Indice : A