




Bâtiment J

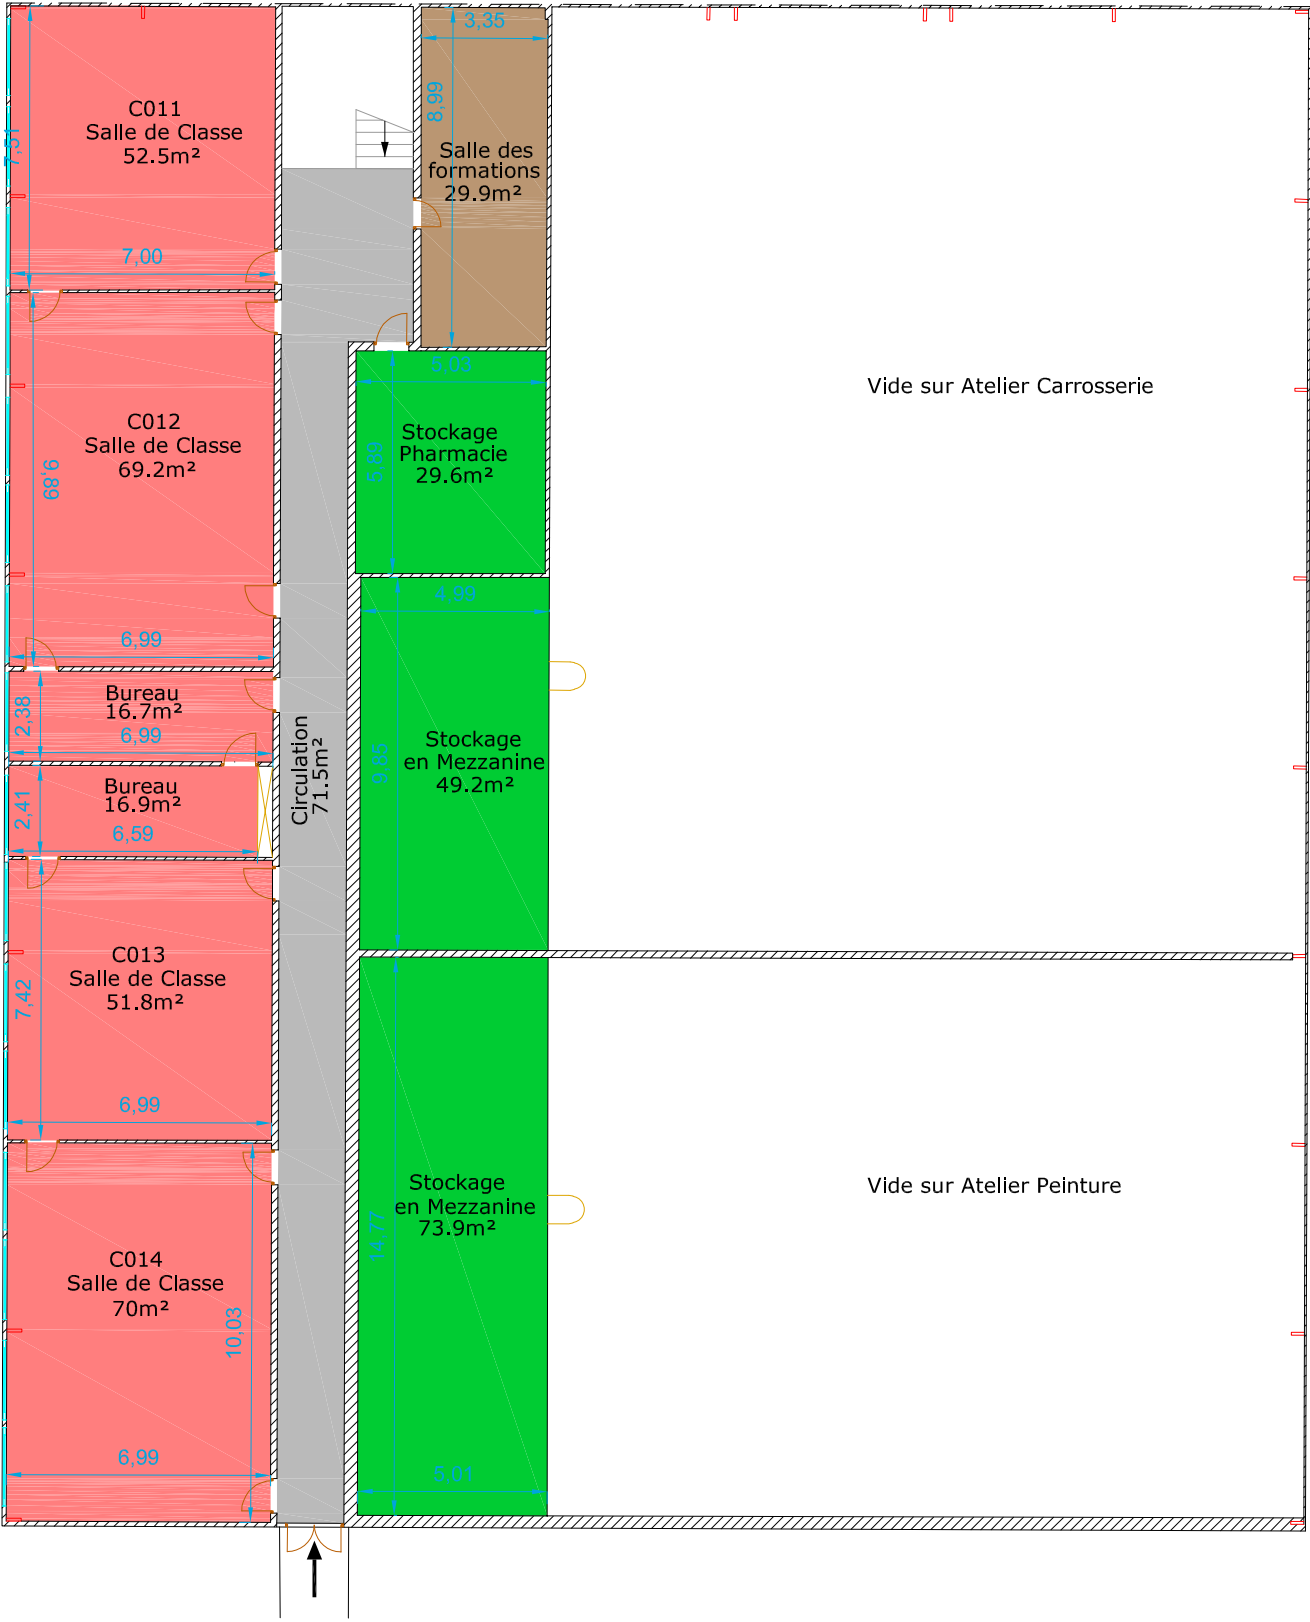

1er Étage

Bureaux		Toilettes
Sanitaires / Vestiaires		Poteaux
Locaux Technique et Informatiques		Porte
Salle de Repos		Fenêtre
Circulation		Mur
Stockage		Accès aux Bâtiments



Geo Survey & Topography:
ZI n°3-90 Avenue Maryse Bastié
16340 L'Isle d'Espagnac
www.gs-topo.com
05.45.94.71.79



Adresse du Site:
132 Rue Henri Champlon
72100 LE MANS

CCI LE MANS
Campus 1

PLAN D'INTERIEUR
DU BATIMENT C

Dossier n° GST-190246	Date: 12/07/2019	Echelle : 1/200
Nom du fichier : PLAN BATIMENT C.dwg		
Type : Plan A3	Pièce n° : BAT C-R+1	Indice : A