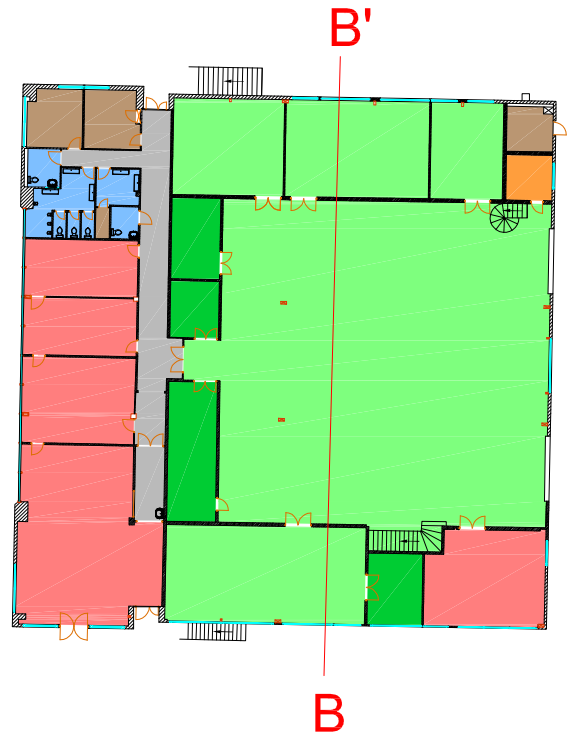

B

B'

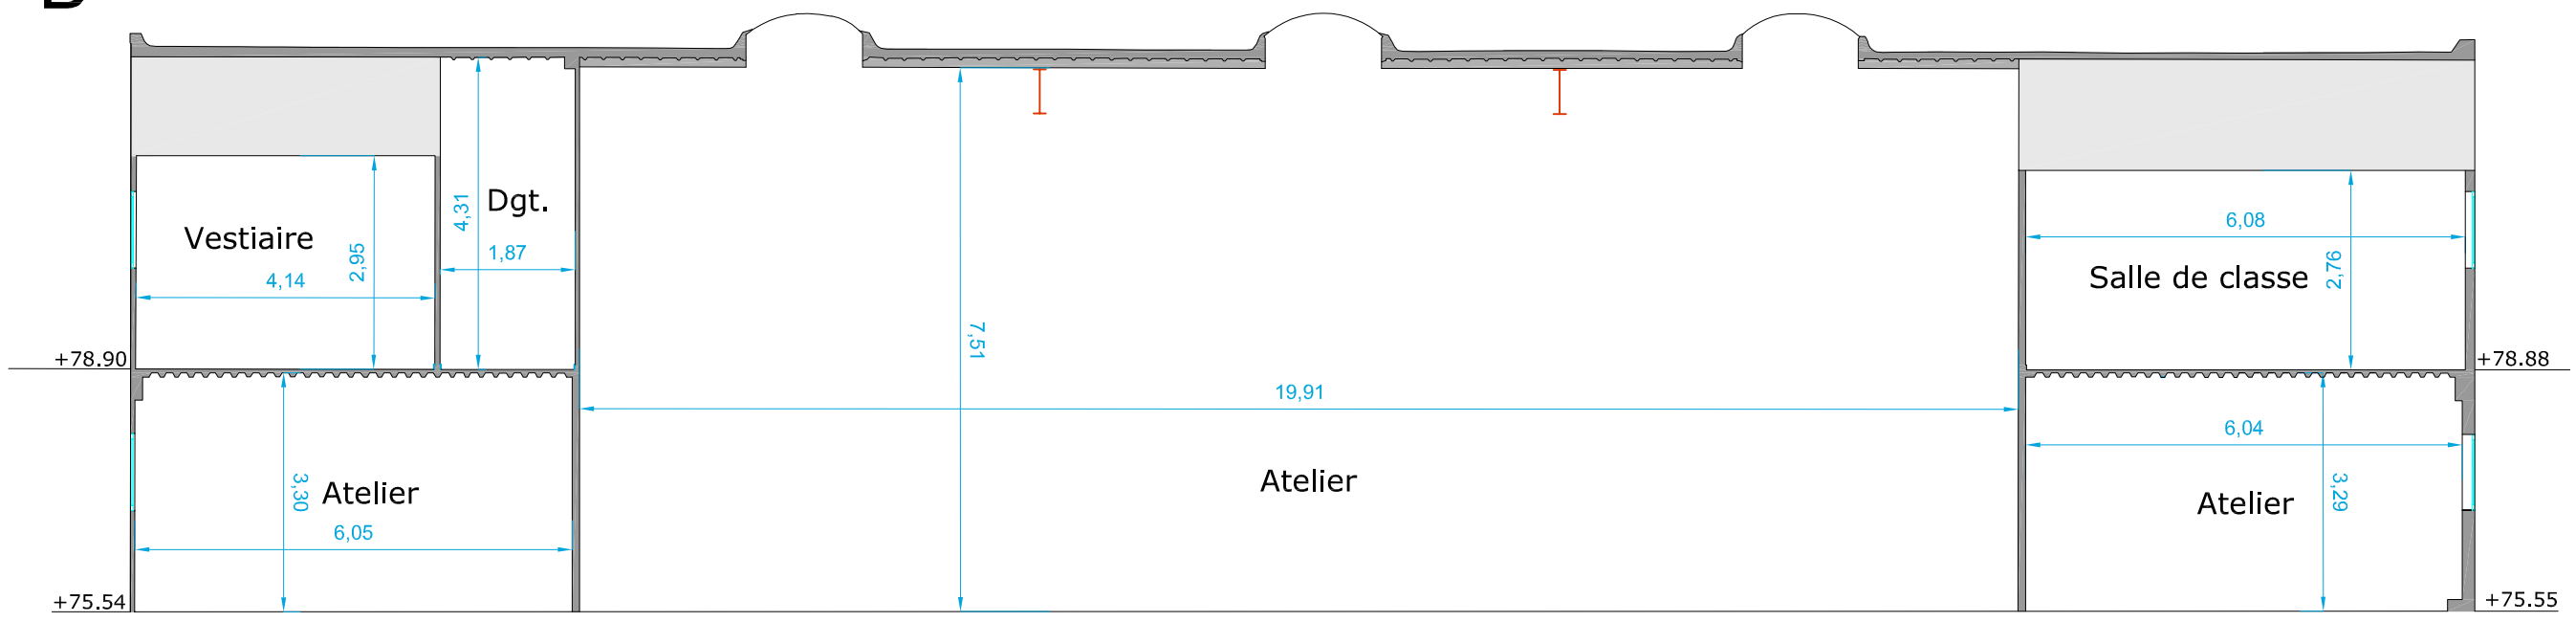

Coupe BB'

Geo Survey & Topography:
ZI n°3-90 Avenue Maryse Bastié
16340 L'Isle d'Espagnac
www.gs-topo.com
05.45.94.71.79

CCI LE MANS SARTHE

Adresse du Site:
132 Rue Henri Champion
72100 LE MANS

CCI LE MANS
Campus 1

PLAN DE COUPE DU BATIMENT E

Dossier n°	Date:	Echelle :
GST-190246	12/07/2019	1/100

Nom du fichier :
PLAN BATIMENT E.dwg

Type : Plan A3	Pièce n°: BAT E-COUPE BB'	Indice : A