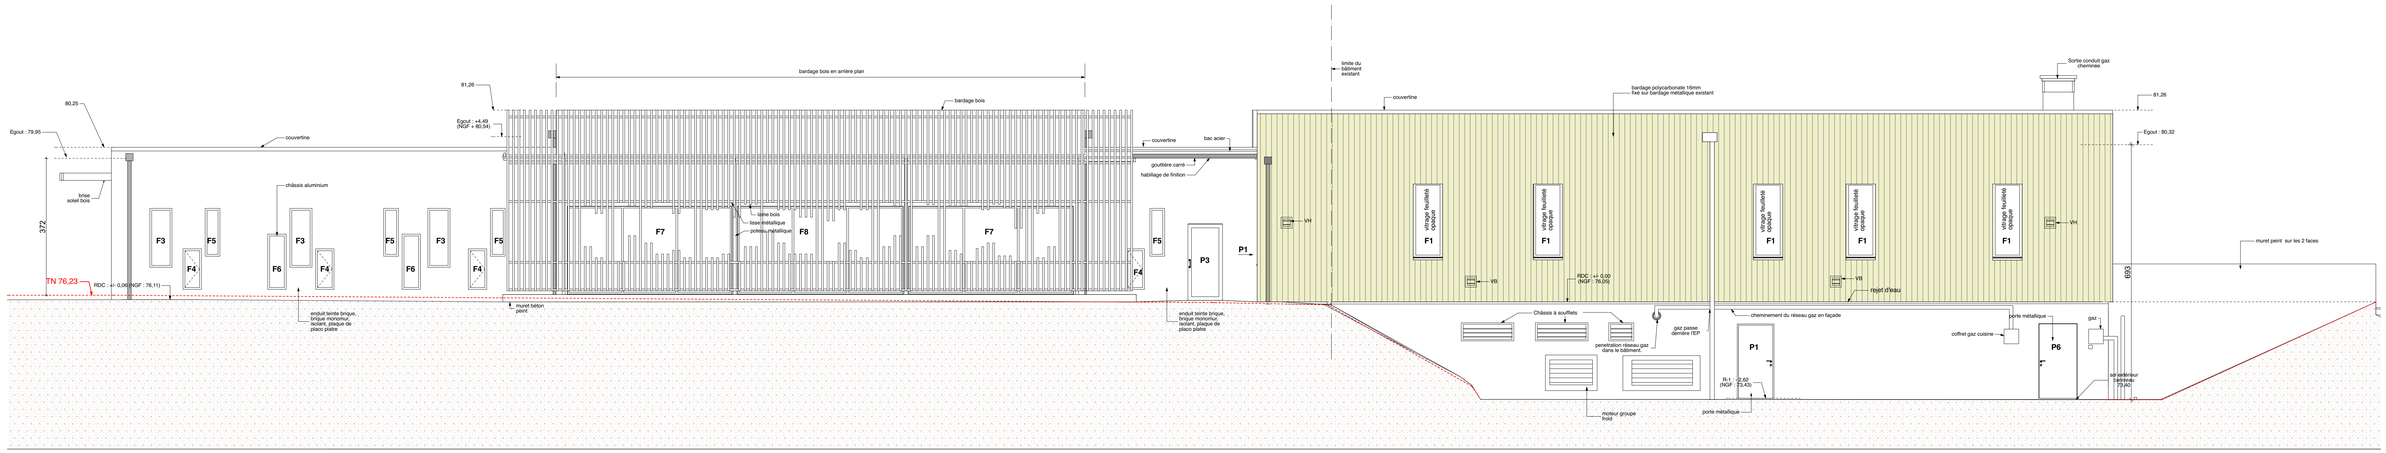

FACADE EST

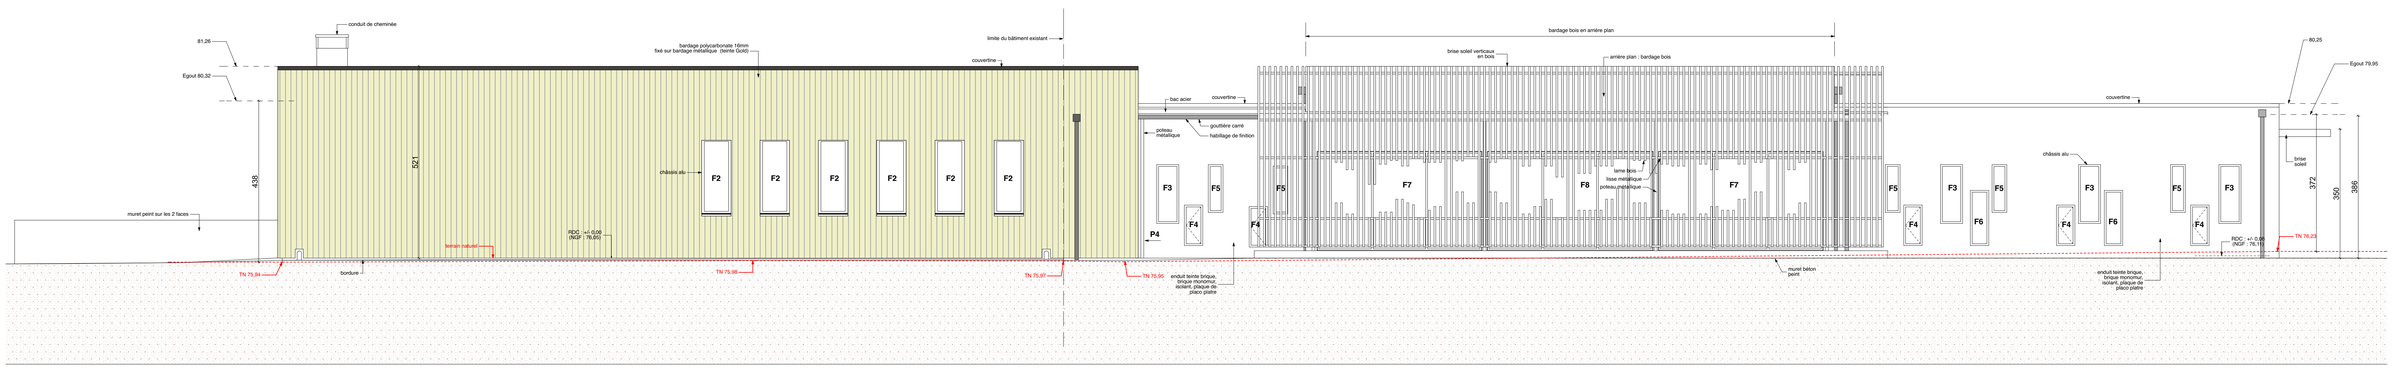

FACADE OUEST

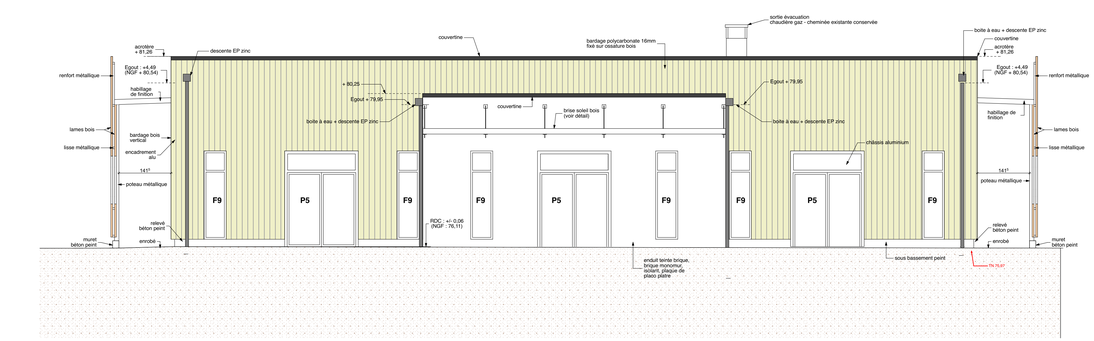

FACADE SUD

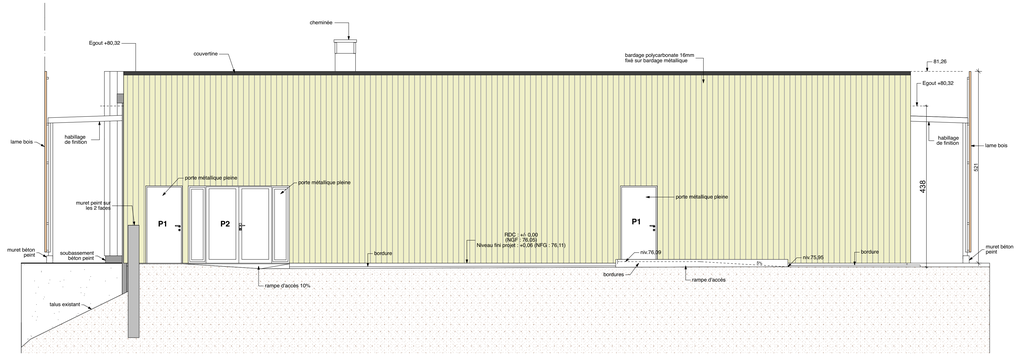

FACADE NORD

Maître d'ouvrage : CCI DU MANS ET DE LA SARTHE 1,Bld René Levasseur BP 72002 LE MANS Cedex 1 tél : 02 43 21 00 00 fax : 02 43 21 00 50	**Projet de RESTAURANT COLLECTIF à CCI Formation** **132 rue Henri Champion - 72000 LE MANS**
C A Z A L S A R C H I T E C T E 51bis , r u e Chanzy 72000 L E M A N S tél : 02 43 16 18 00 fax : 02 43 84 46 97 e mail:cazals.anzhi@wanadoo.fr	
BET thermiques, fluides : **BET BOULARD** 160, avenue Bollée 72000 LE MANS tél : 02 43 85 20 97 fax : 02 43 78 17 90 @ : betboulard@cegetel.net	
BET électricité : **BELLEC** 104 Quai Amiral Lalande 72000 LE MANS tél : 02 43 23 30 10 fax : 02 43 87 56 21 e mail : bellec.lechat@wanadoo.fr	**Façades**
Bureau de contrôle / SPS : **SOCOTEC** 1, rue Thérèse Bertrand Fontaine CS 51413 72014 L E M A N S CEDEX 2 tél : 02 43 39 90 10 fax : 02 43 39 90 19	
BET acoustique **ACOUSTB** 31 cours des Juilliottes 94700 MAISONS-ALFORT tél : 06 29 02 94 65 e mail : bertrand.debastian@laps.fr	**BE Cuisine** **BEGC** 101 bld Dalby 44000 NANTES tél : 02 40 29 22 53 fax : 02 40 14 02 00 e mail : bureau.etude@begc.fr

OPÉRATION :	157/12						
PLAN N° :	04	ÉCHELLE :	1/50ème			DOE	26/05/2016

indice	date	modifications