
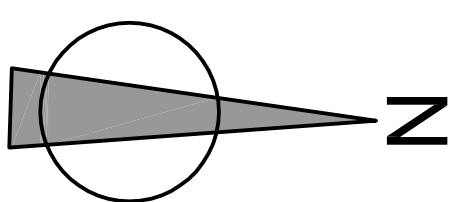


Détail A1

Echelle 1/20e

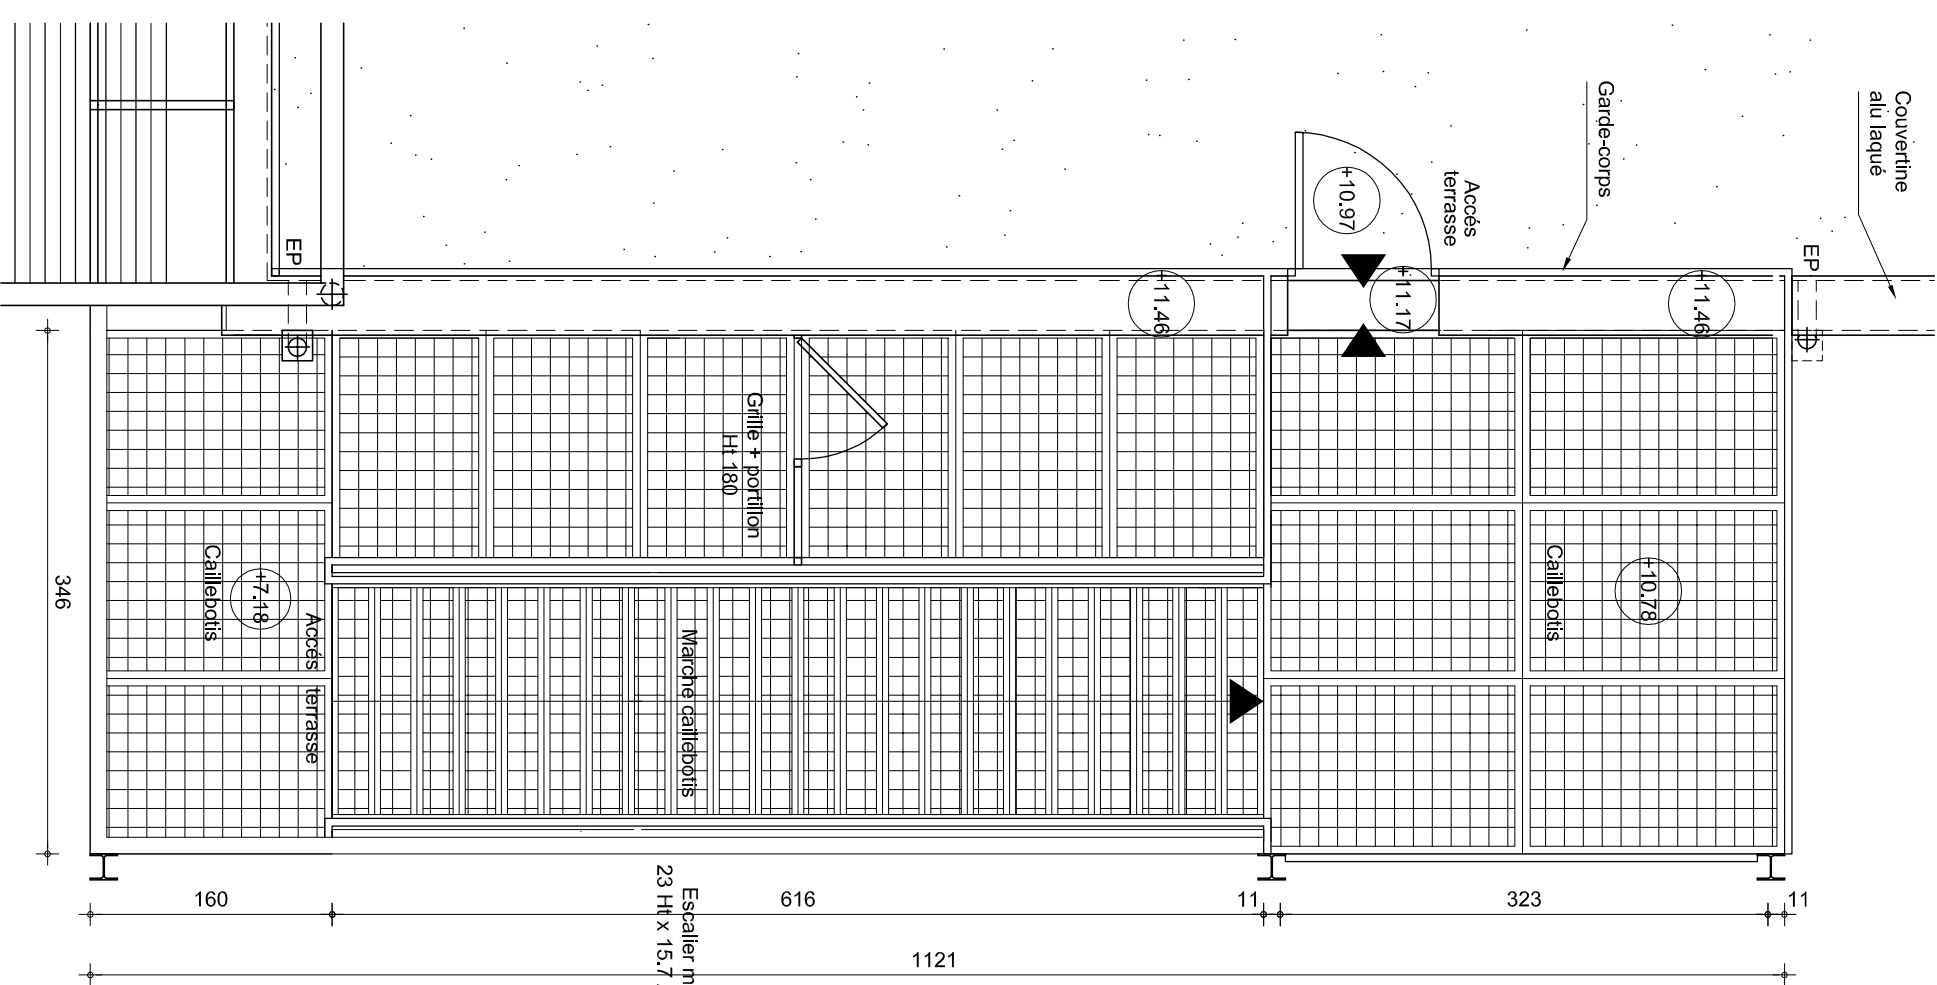

RESTRUCTURATION ET EXTENSION
DU GROUPE CCIFORMATION
132 RUE HENRI CHAMPION
72100 LE MANS

DOE		POLE ADMINISTRATIF ET PEDAGOGIQUE	
		Plan de toiture	
modifications			
A			
B			
C			
D			
E			
F			
Taux de déviation		Ecart de position	

[illegible][illegible]