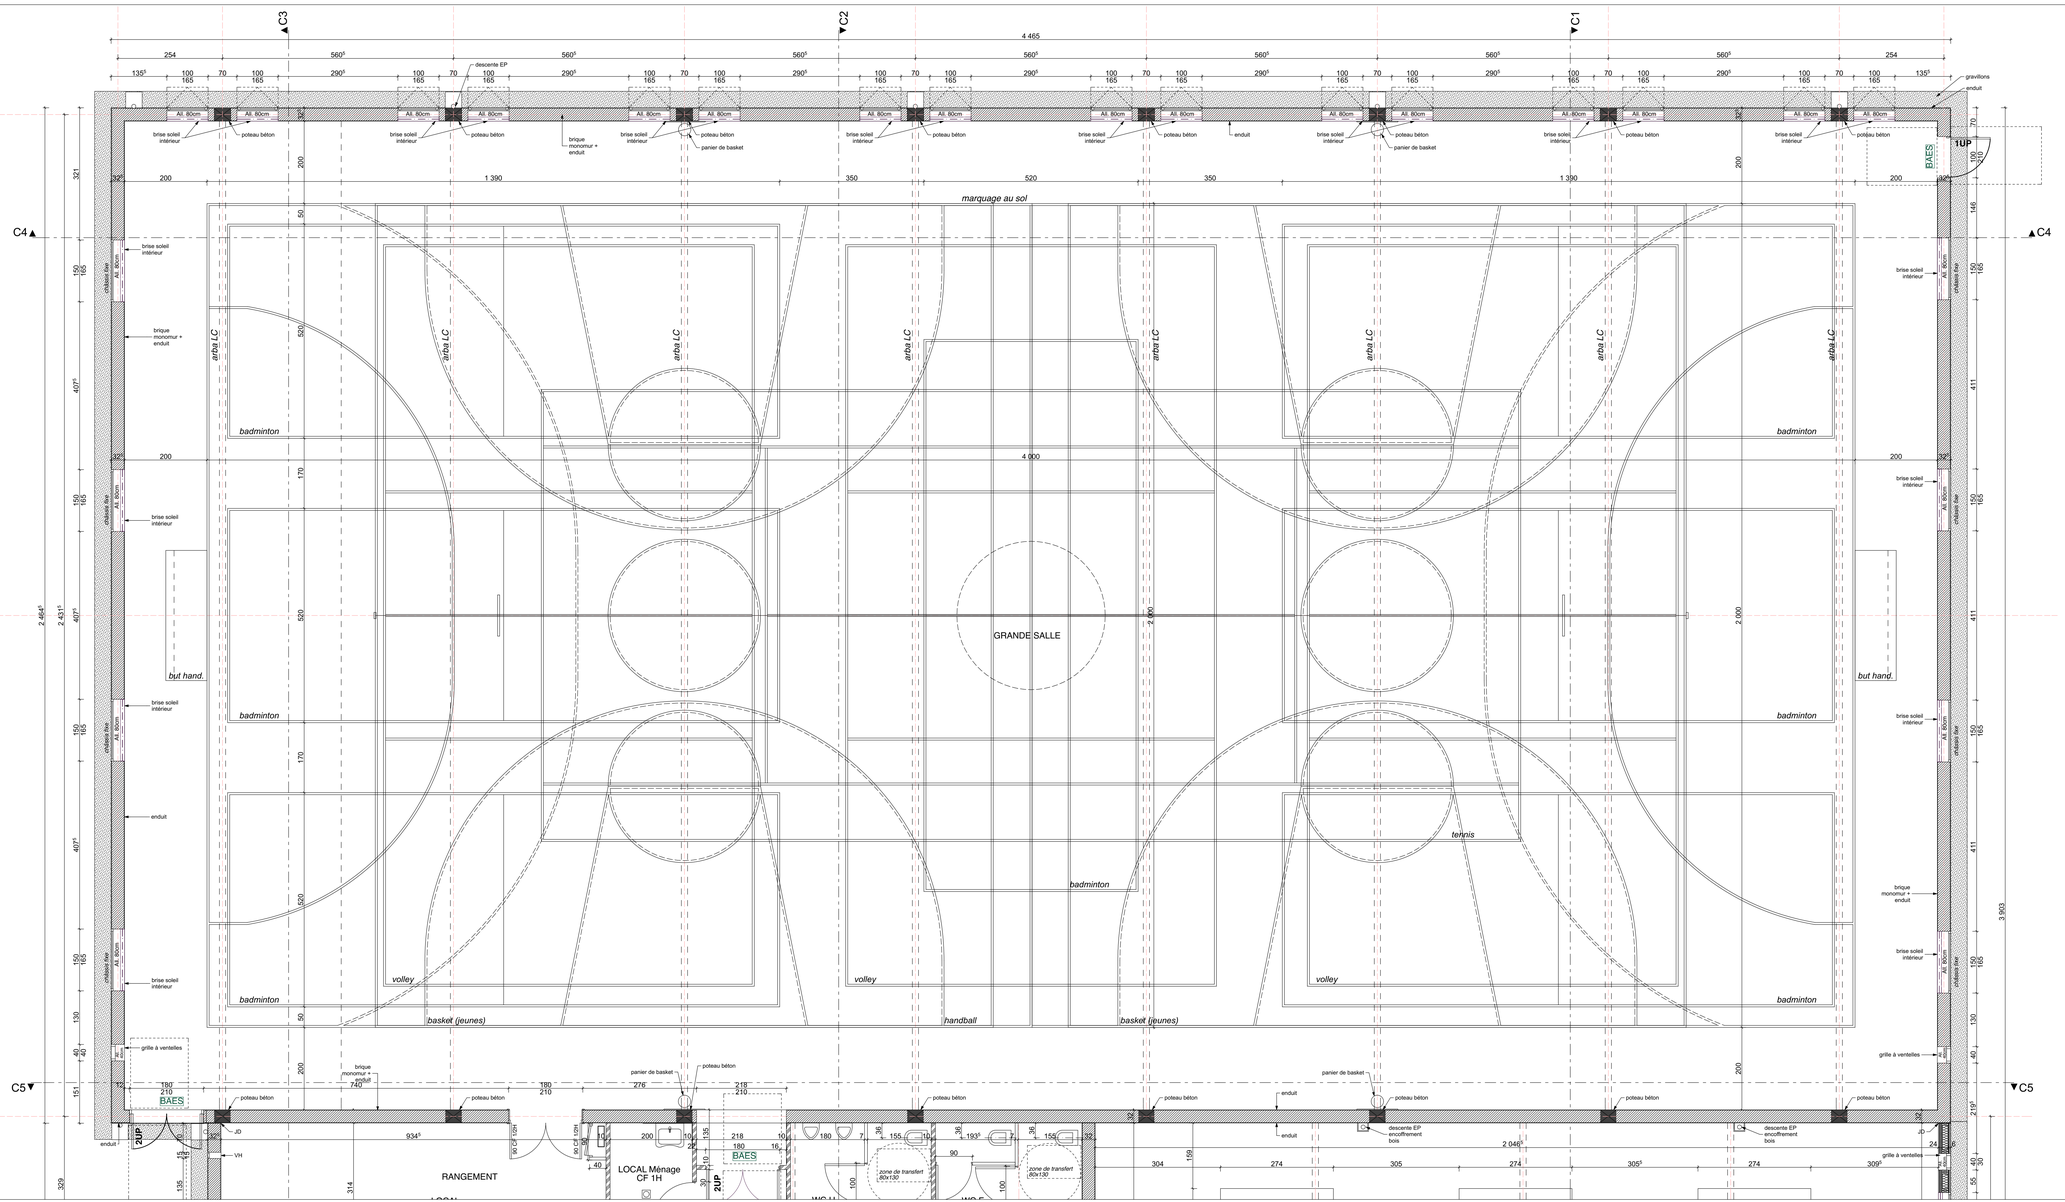

Maître d'ouvrage :
CCI du Mans et de la Sarthe
1 boulevard René Levasseur
BP 22385
72002 Le Mans Cedex 1
tel : 02 43 21 00 00
Fax : 02 43 21 00 50

C A Z A L S
ARCHITECTE
51bis , r u e Chanzy
72000 L E M A N S
tel : 02 43 16 18 00
fax : 02 43 84 46 97
e mail:cazals.archi@wanadoo.fr

BET fluides :
AB ingenierie
21, rue du Hanipet
49124 St-Barthélemy-d'Anjou
tél : 02 41 34 97 18
fax : 02 41 60 12 13
e mail:betfluides@ab-ingenierie.com

BET Acoustique :
ABC Décibel
4 place Louis Armand
75012 Paris
tel : 01 72 76 26 42
fax : 01 72 76 26 43

Bureau de contrôle :
DEKRA CONSEIL HSE
ZA des Clottées
72210 VOIVRES LES LE MANS
tel : 02 43 21 79 25
06 70 19 32 51
francis.bordelet@dekra.com

Coordonateur SPS :
BUREAU VERITAS
7 Avenue René Laennec
72000 LE MANS
tel : 02 43 39 96 20
fax : 02 43 24 74 45
jean.mrozowski@fr.bureauveritas.com

PROJET ENSEMBLE SPORTIF A CCI FORMATION HALLE DE SPORT

Plan RDC (partie 1)

OPÉRATION :	148/12							
PLAN N° :	04	Echelle	1/50ème				DOE	Juin 2015

indice	date	modifications