



PLAN DES TOITURES 1/100 - ÉTAT FUTUR

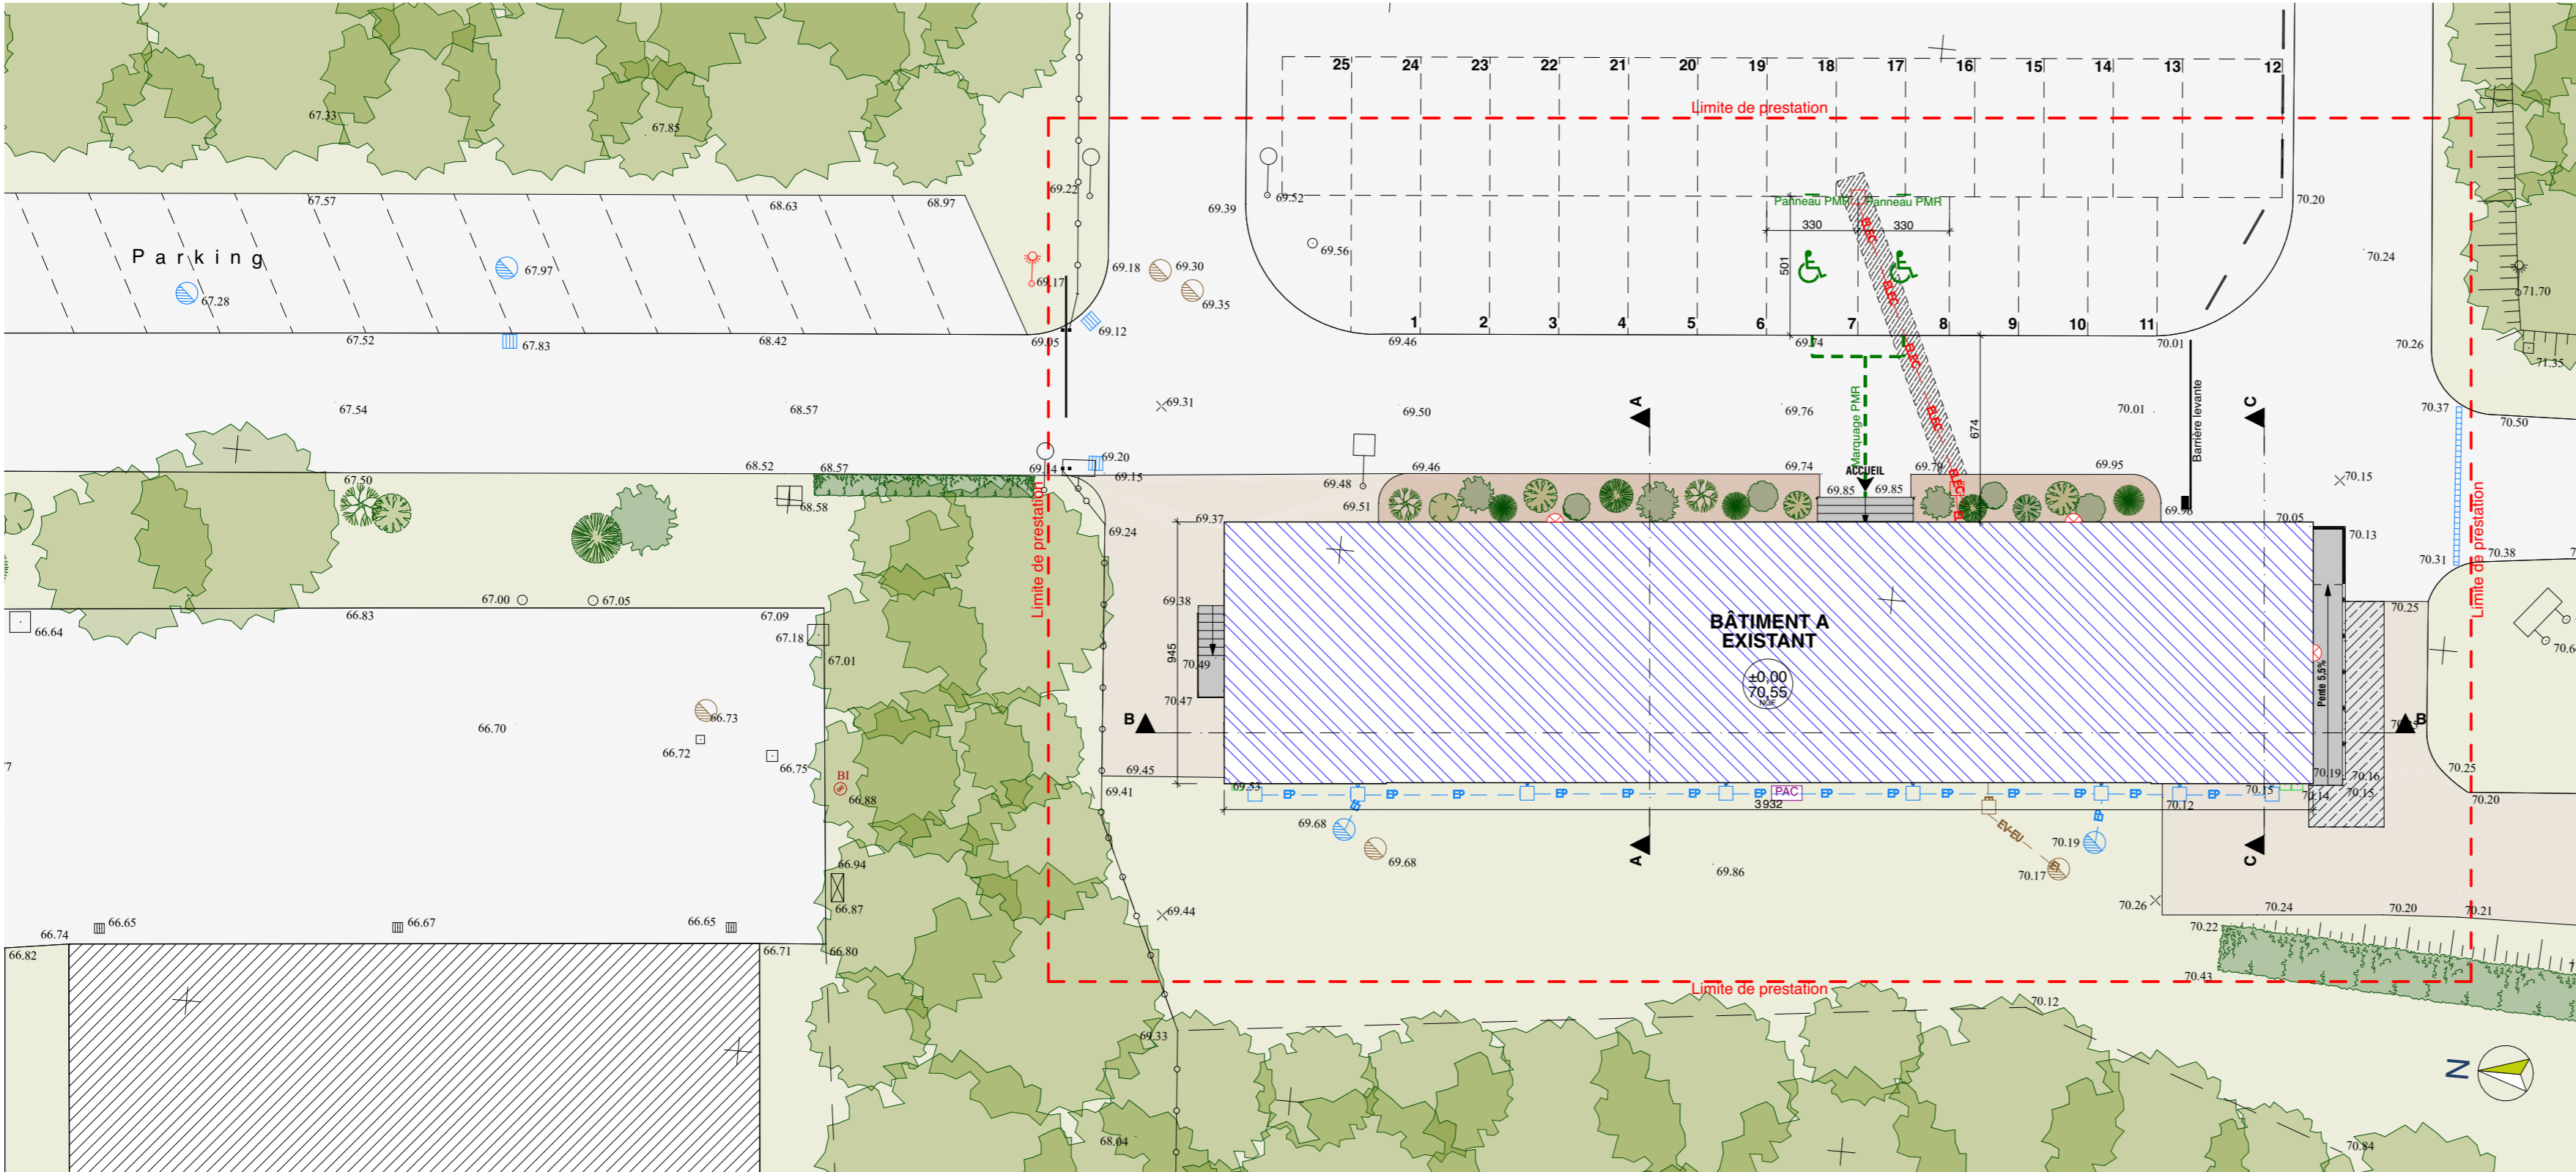

PLAN DE MASSE - ÉTAT FUTUR

LÉGENDE MASSE

- EMPRISE BÂTIMENT EXISTANT
- EMPRISE BÂTIMENT À RÉNOVER
- ESPACE EN ENROBÉ EXISTANT
- REPRISE EN ENROBÉ / ENROBÉ
- ESPACE EN BÉTON
- ESPACE EN BÉTON BALAYÉ
- ESPACE ENGAGONNÉ EXISTANT
- ARBRE EXISTANT
- HAIE EXISTANTE
- MARQUAGE PMR
- LIMITE DE PROPRIÉTÉ
- REPRISE BORDURE SOUPLE
- IRVE
- ATTENTE ALIMENTATION BORNE
- ÉCLAIRAGE EN APPLIQUE

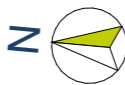

RÉNOVATION D'UN BÂTIMENT EXISTANT

185, Rue Henri Champion
72 100 LE MANS

| | | |
|--------------------|---|--|
| MAÎTRISE D'OUVRAGE | CCI LE MANS SARTHE 1, Boulevard René Levasseur - 72 014 LE MANS CEDEX 2 Tél: 02.43.21.00.00 Guillaume.TROCH@lemans.cci.fr | |
|--------------------|---|--|

| | | |
|------------------|--|--|
| MAÎTRISE D'ŒUVRE | C2V ARCHITECTES 30, Rue de la Mission - 72 000 LE MANS Tél: 02.43.78.11.78 contact@c2v-architectes.fr / www.c2v-architectes.fr | |
|------------------|--|--|

| | | | | |
|-------------------------|--|---|--|--|
| ÉQUIPE MAÎTRISE D'ŒUVRE | Bureau d'Études PROJ'ÉLECT 22, Avenue Auguste Beuneux - 53 000 LAVAL Tél: ### info@projelect.com / www.projelect-flubat.com | Bureau d'Études FLU'BAT 22, Avenue Auguste Beuneux - 53 000 LAVAL Tél: 02.43.49.02.95 info@flubat.com / www.projelect-flubat.com | | |
| AUTRES BCT, SPS | Bureau de contrôle APAVE LE MANS 69, Avenue du Panorama - 72 100 LE MANS Tél: 02.43.50.22.30 bureau.lemans@apaveno.com / www.apave.fr | Bureau sps PIERRE SPS 8, Rue Saint-André - 72 000 LE MANS Tél: 02.43.47.23.21 accueil@sps-pierre.fr / ##### | | |



TOUTES LES COTES INSCRITES SUR LES PLANS ARCHITECTE SONT INDICATIVES.
ELLES DEVRONT ÊTRE VÉRIFIÉES PAR TOUTES LES ENTREPRISES ET TOUS LES BUREAUX D'ÉTUDE
AVANT LES ÉTUDES D'EXÉCUTION ET L'EXÉCUTION DES TRAVAUX.

| | |
|--------------------|-------------------|
| DOE | PLAN DE MASSE |
| DATE : 05/02/2025 | PLAN DES TOITURES |
| ÉCHELLE : | |
| DOSSIER N° : 23007 | |