

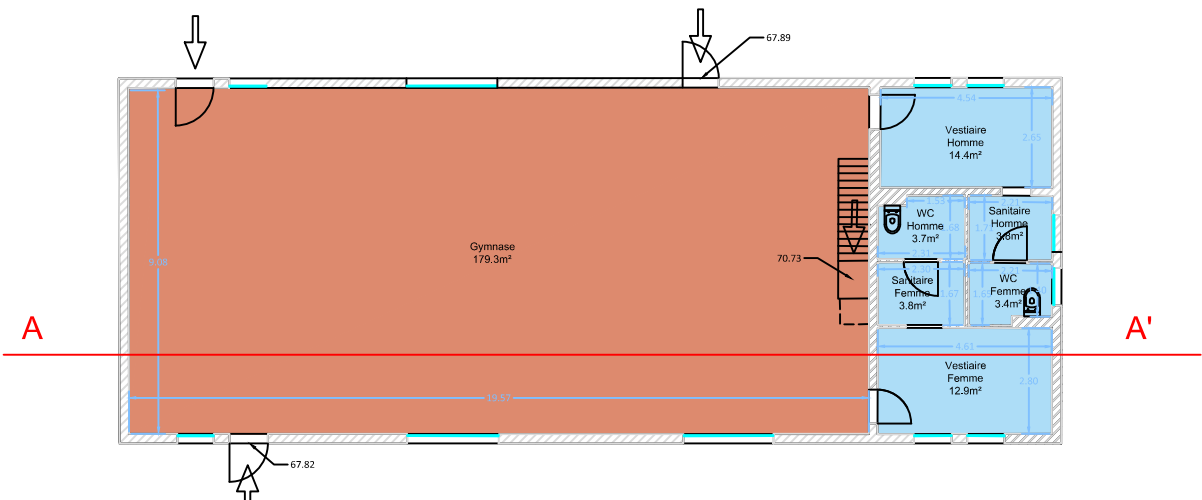


Rez de
chaussée

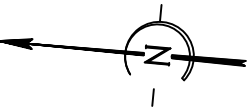

Coupe AA'

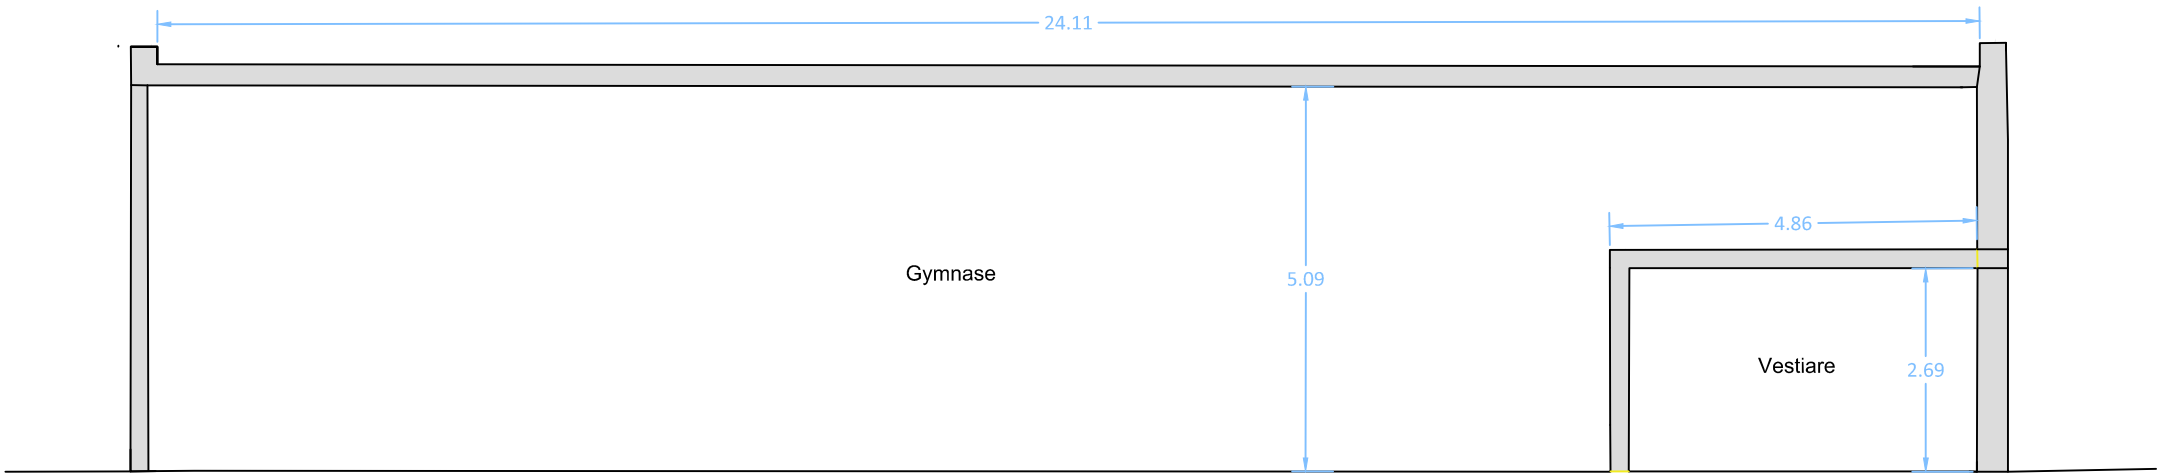

Genimap

13 Chemin de Piossane
31590 VERFEIL
Tél : 05 34 26 50 13
Fax: 05 34 26 50 09
www.genimap.fr



Adresse du site:
185 Henri champion
72100 LE MANS

CCI Le mans
Campus 2

Plan d'intérieur
du bâtiment B

| | |
|----------------|--------------|
| Nom du fichier | C2 Bat B.dwg |
| Date | 14/10/2020 |
| Indice | A |
| Référence | T2005-CCI12 |
| Echelle | 1 / 200 |