


Facade Ouest

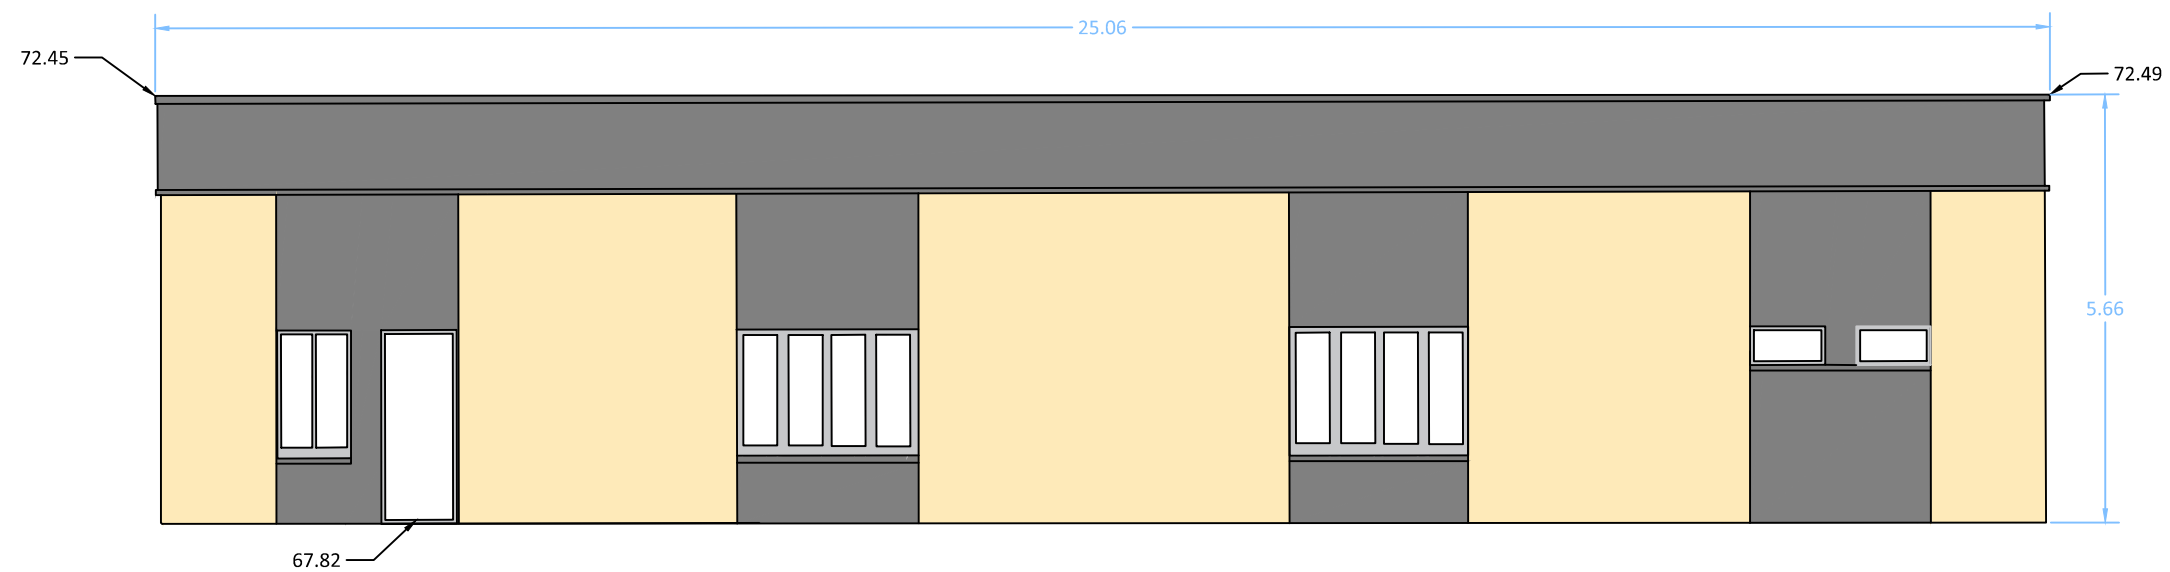

Genimap

13 Chemin de Piossane
31590 VERFEIL
Tél : 05 34 26 50 13
Fax: 05 34 26 50 09
www.genimap.fr



Adresse du site:
185 Henri champion
72100 LE MANS

CCI Le mans
Campus 2

Plan d'intérieur
du batiment B

Nom du fichier

C2 Bat B.dwg

Date

14/10/2020

Indice

A

Référence

T2005-CCI12

Echelle

1 / 200