



Rez de
chaussée

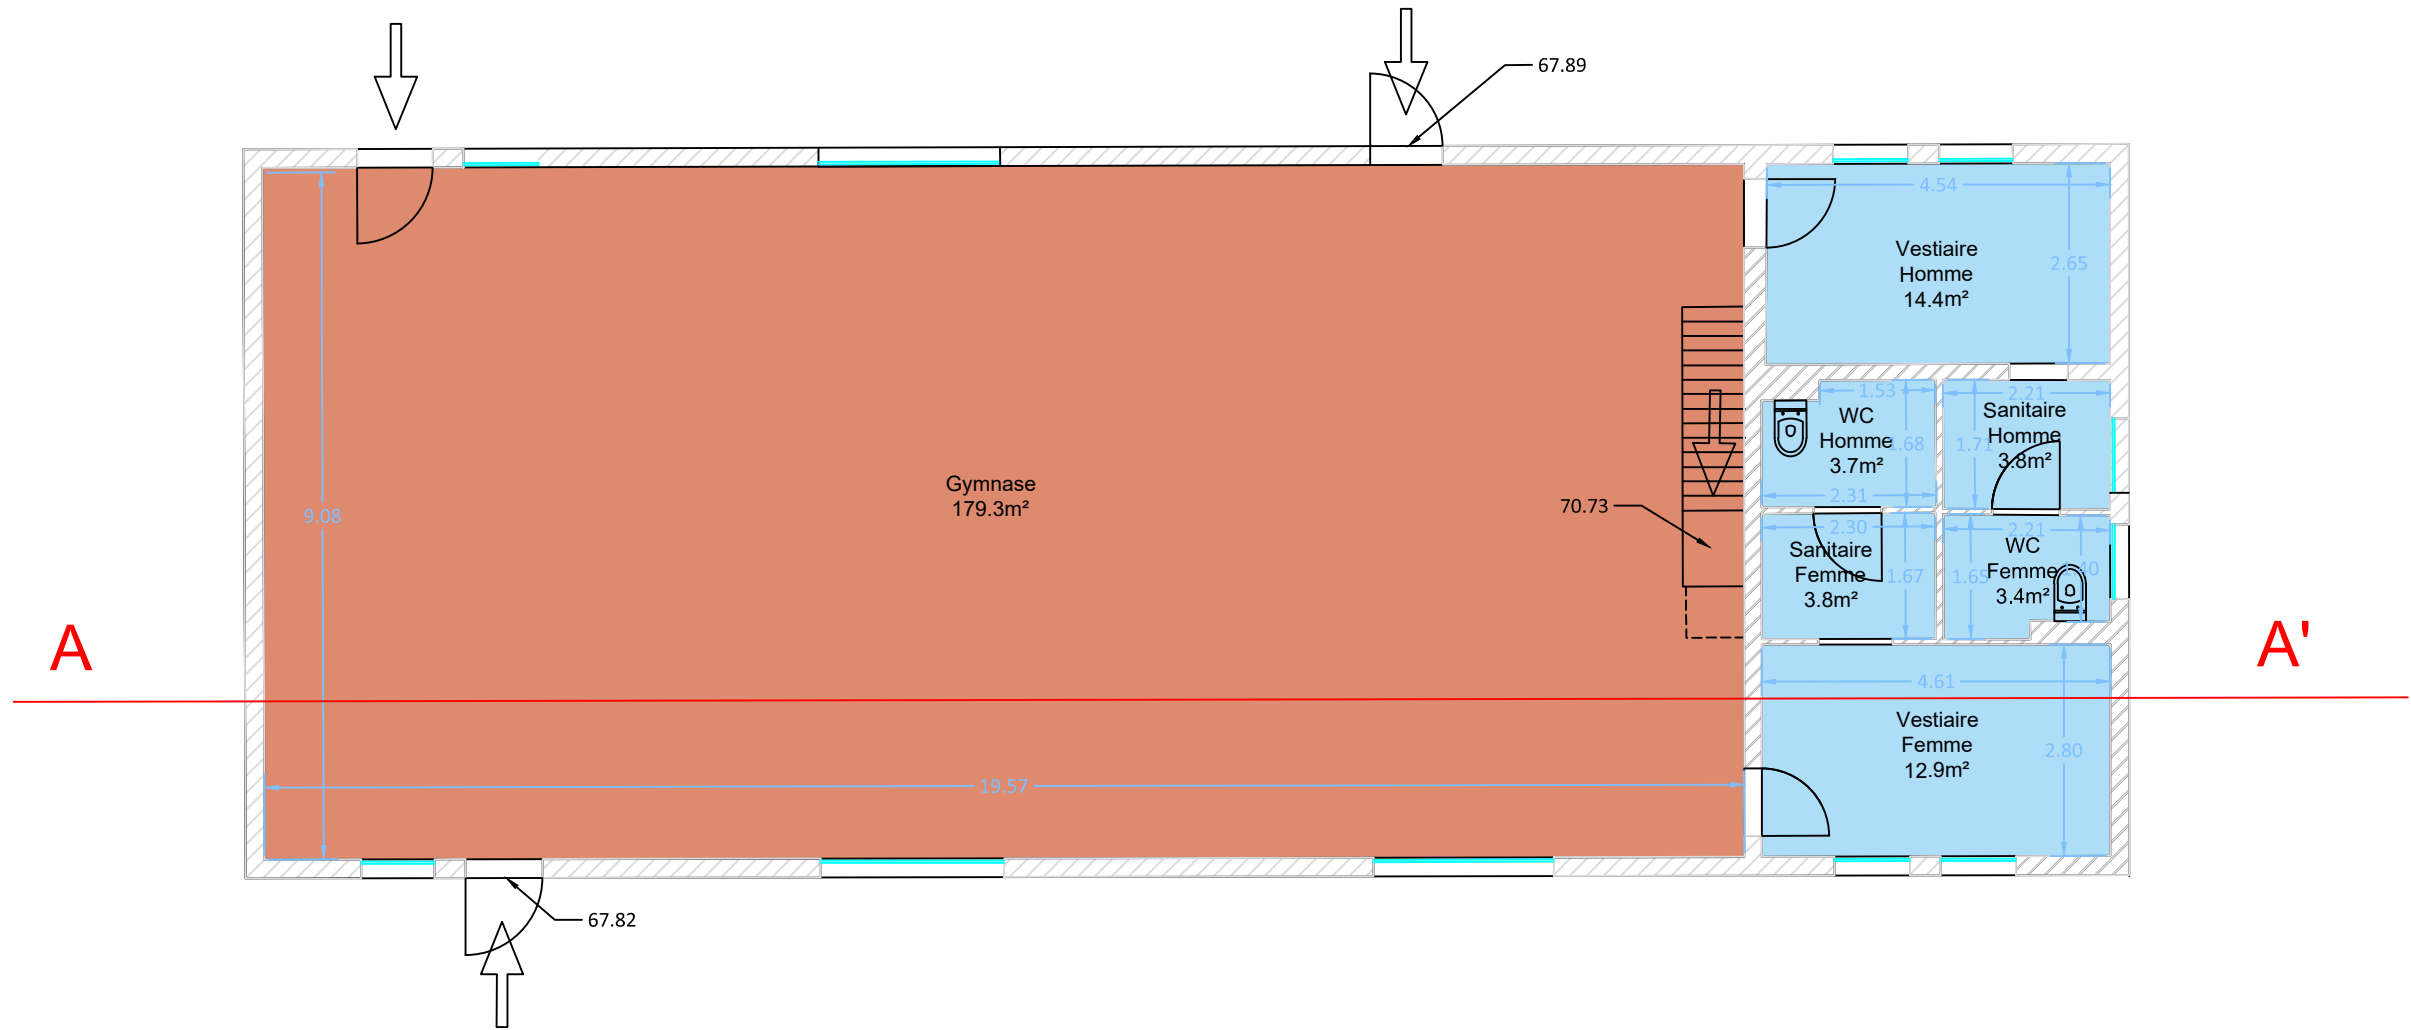

Genimap

13 Chemin de Piossane
31590 VERFEIL
Tél : 05 34 26 50 13
Fax: 05 34 26 50 09
www.genimap.fr

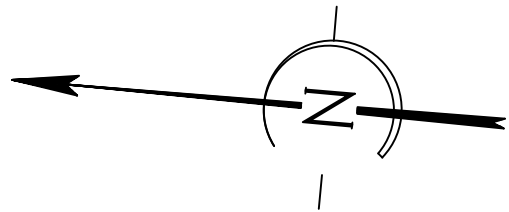

Adresse du site:
185 Henri champion
72100 LE MANS

CCI Le mans
Campus 2

Plan d'intérieur
du batiment B

Nom du fichier	C2 Bat B.dwg
Date	14/10/2020
Indice	A
Référence	T2005-CCI12
Echelle	1 / 200