
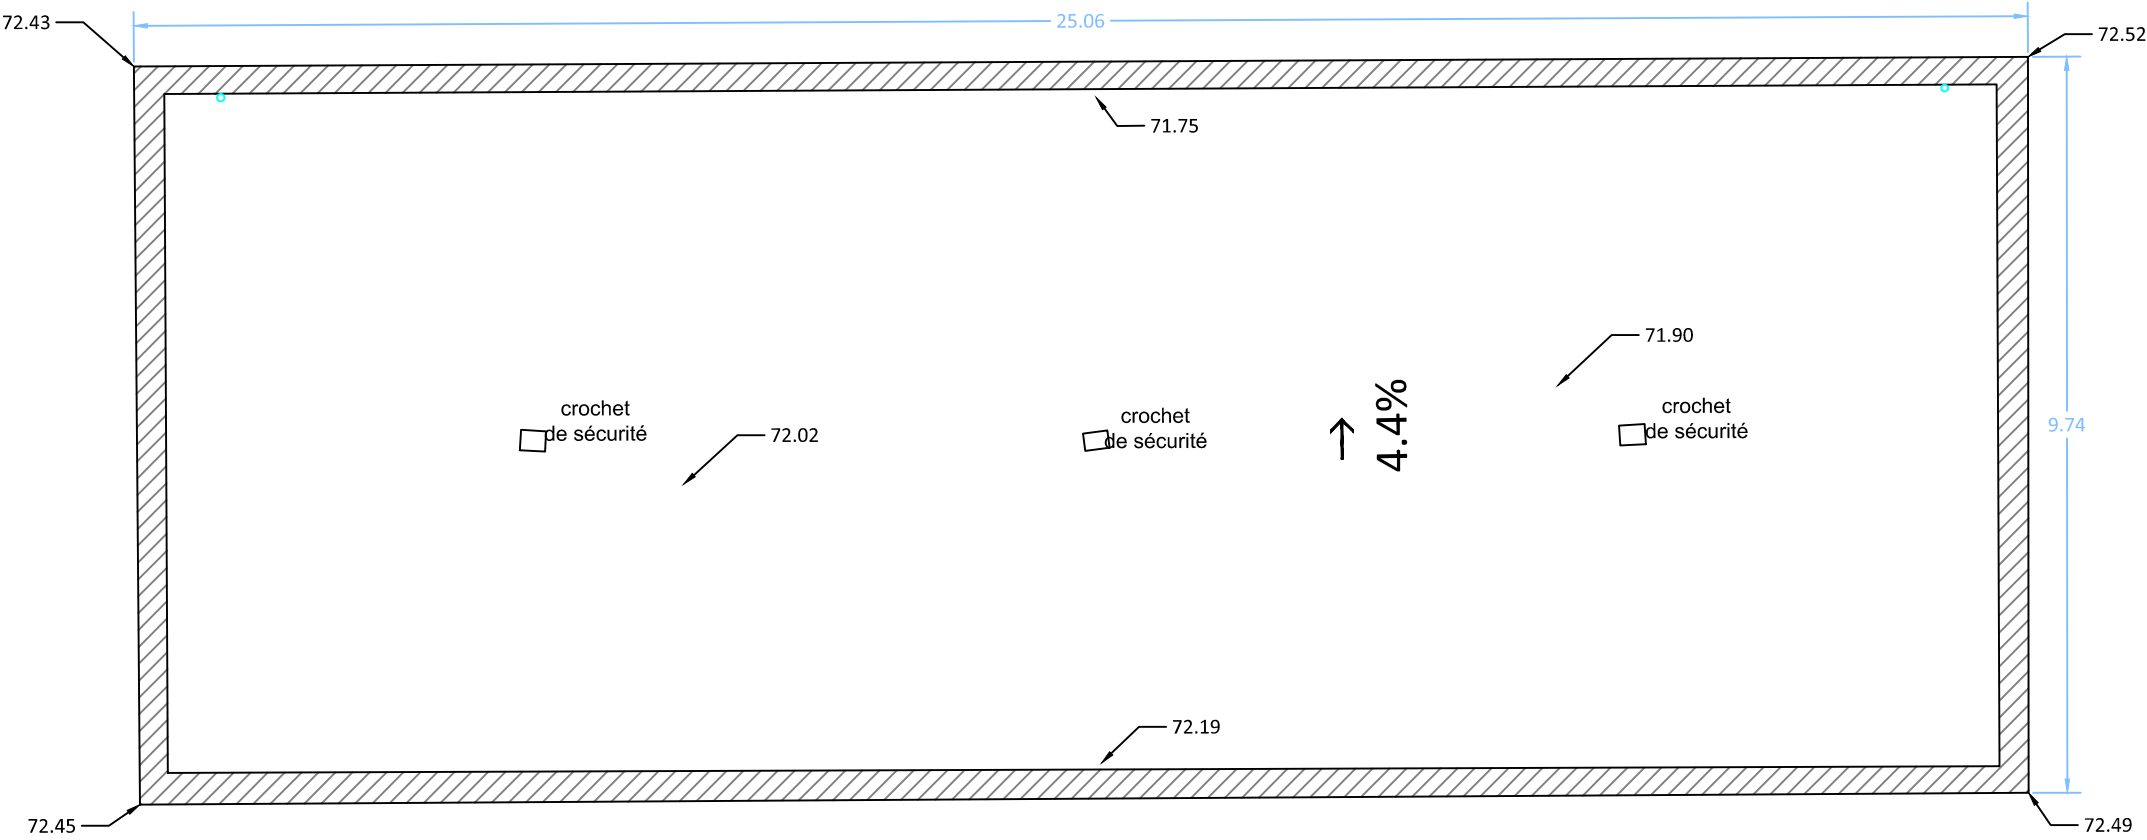


Toit

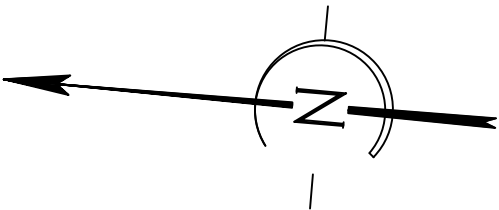

Nom du fichier	C2 Bat B.dwg
Date	14/10/2020
Indice	A
Référence	T2005-CCI12
Echelle	1 / 200