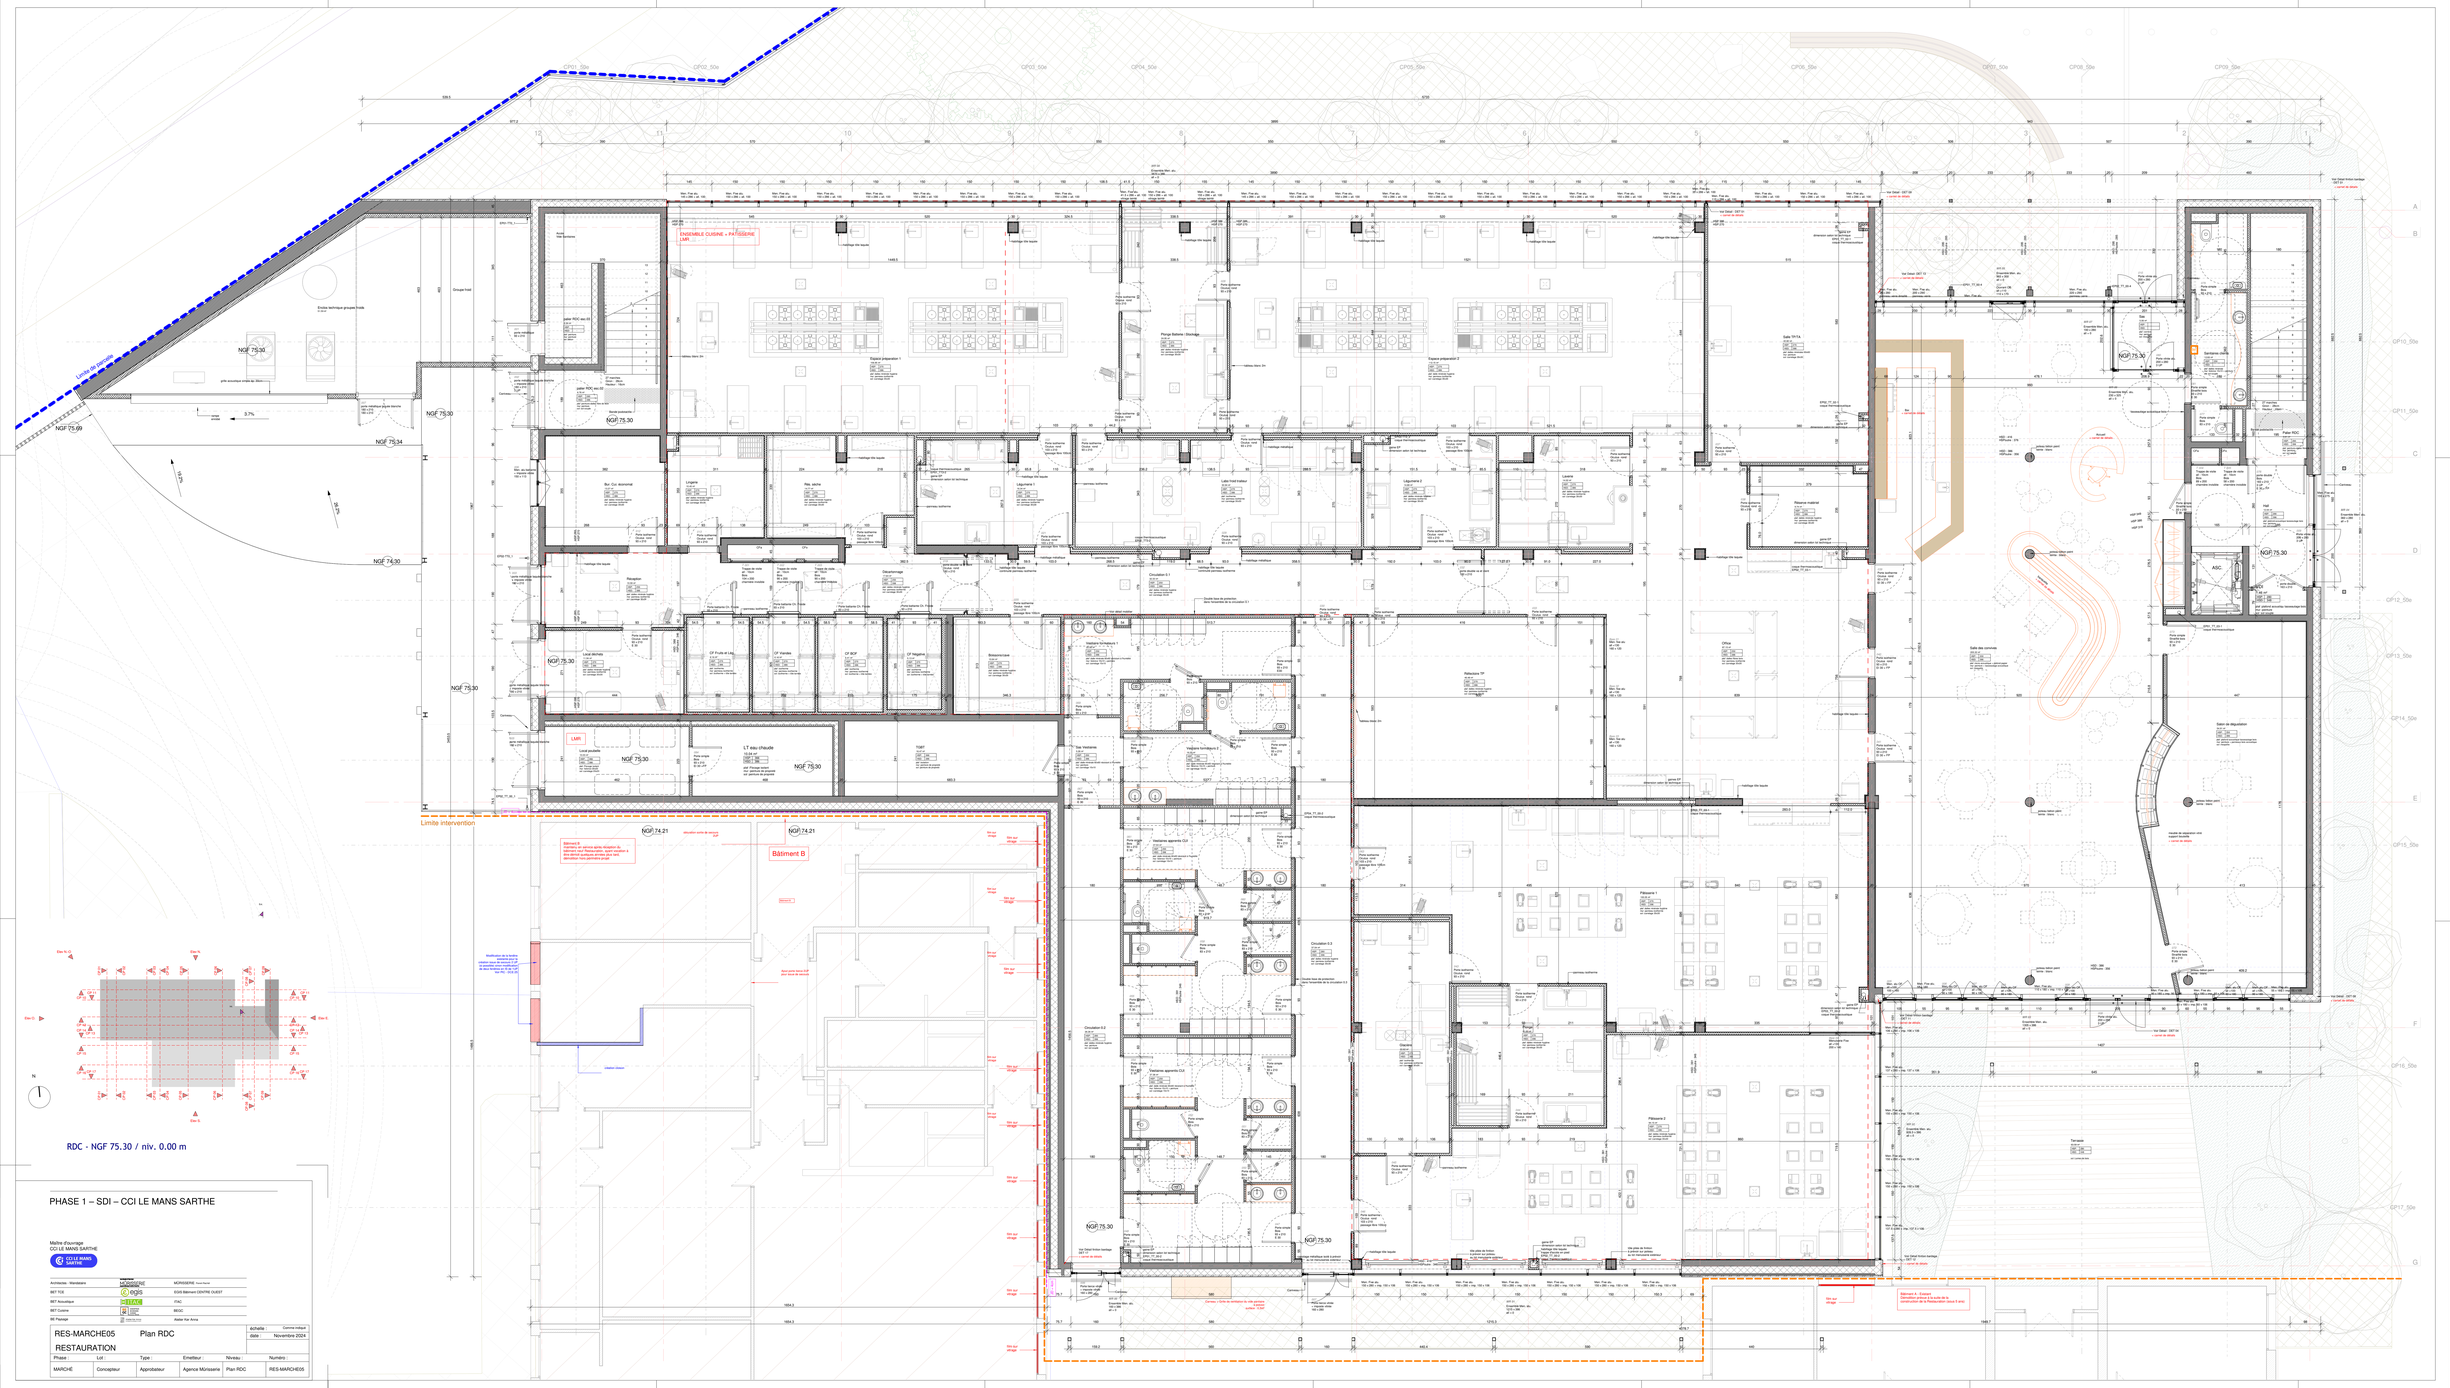


RDC - NGF 75.30 / niv. 0.00 m

PHASE 1 – SDI – CCI LE MANS SARTHE

Maître d'ouvrage
CCI LE MANS SARTHE

| | | |
|---|---|---|
| Architecte - Mandataire | MORISSEINE | MORISSEINE Franck Morisseine |
| BET TCE | ROGG | ESVS Bâtiment CENTRE OUEST |
| BET Acoustique | DELTECH | ITAC |
| BET Cuisine | | BEGC |
| BE Planiste | | Atelier Kar Anna |

RES-MARCHE05 Plan RDC

RESTAURATION

échelle : Comme indiqué

date : Novembre 2024

| Phase : | Lot : | Type : | Emetteur : | Niveau : | Numéro : |
|---|---|---|---|---|---|
| MARCHE | Concepteur | Approbateur | Agence Morisseine | Plan RDC | RES-MARCH005 |