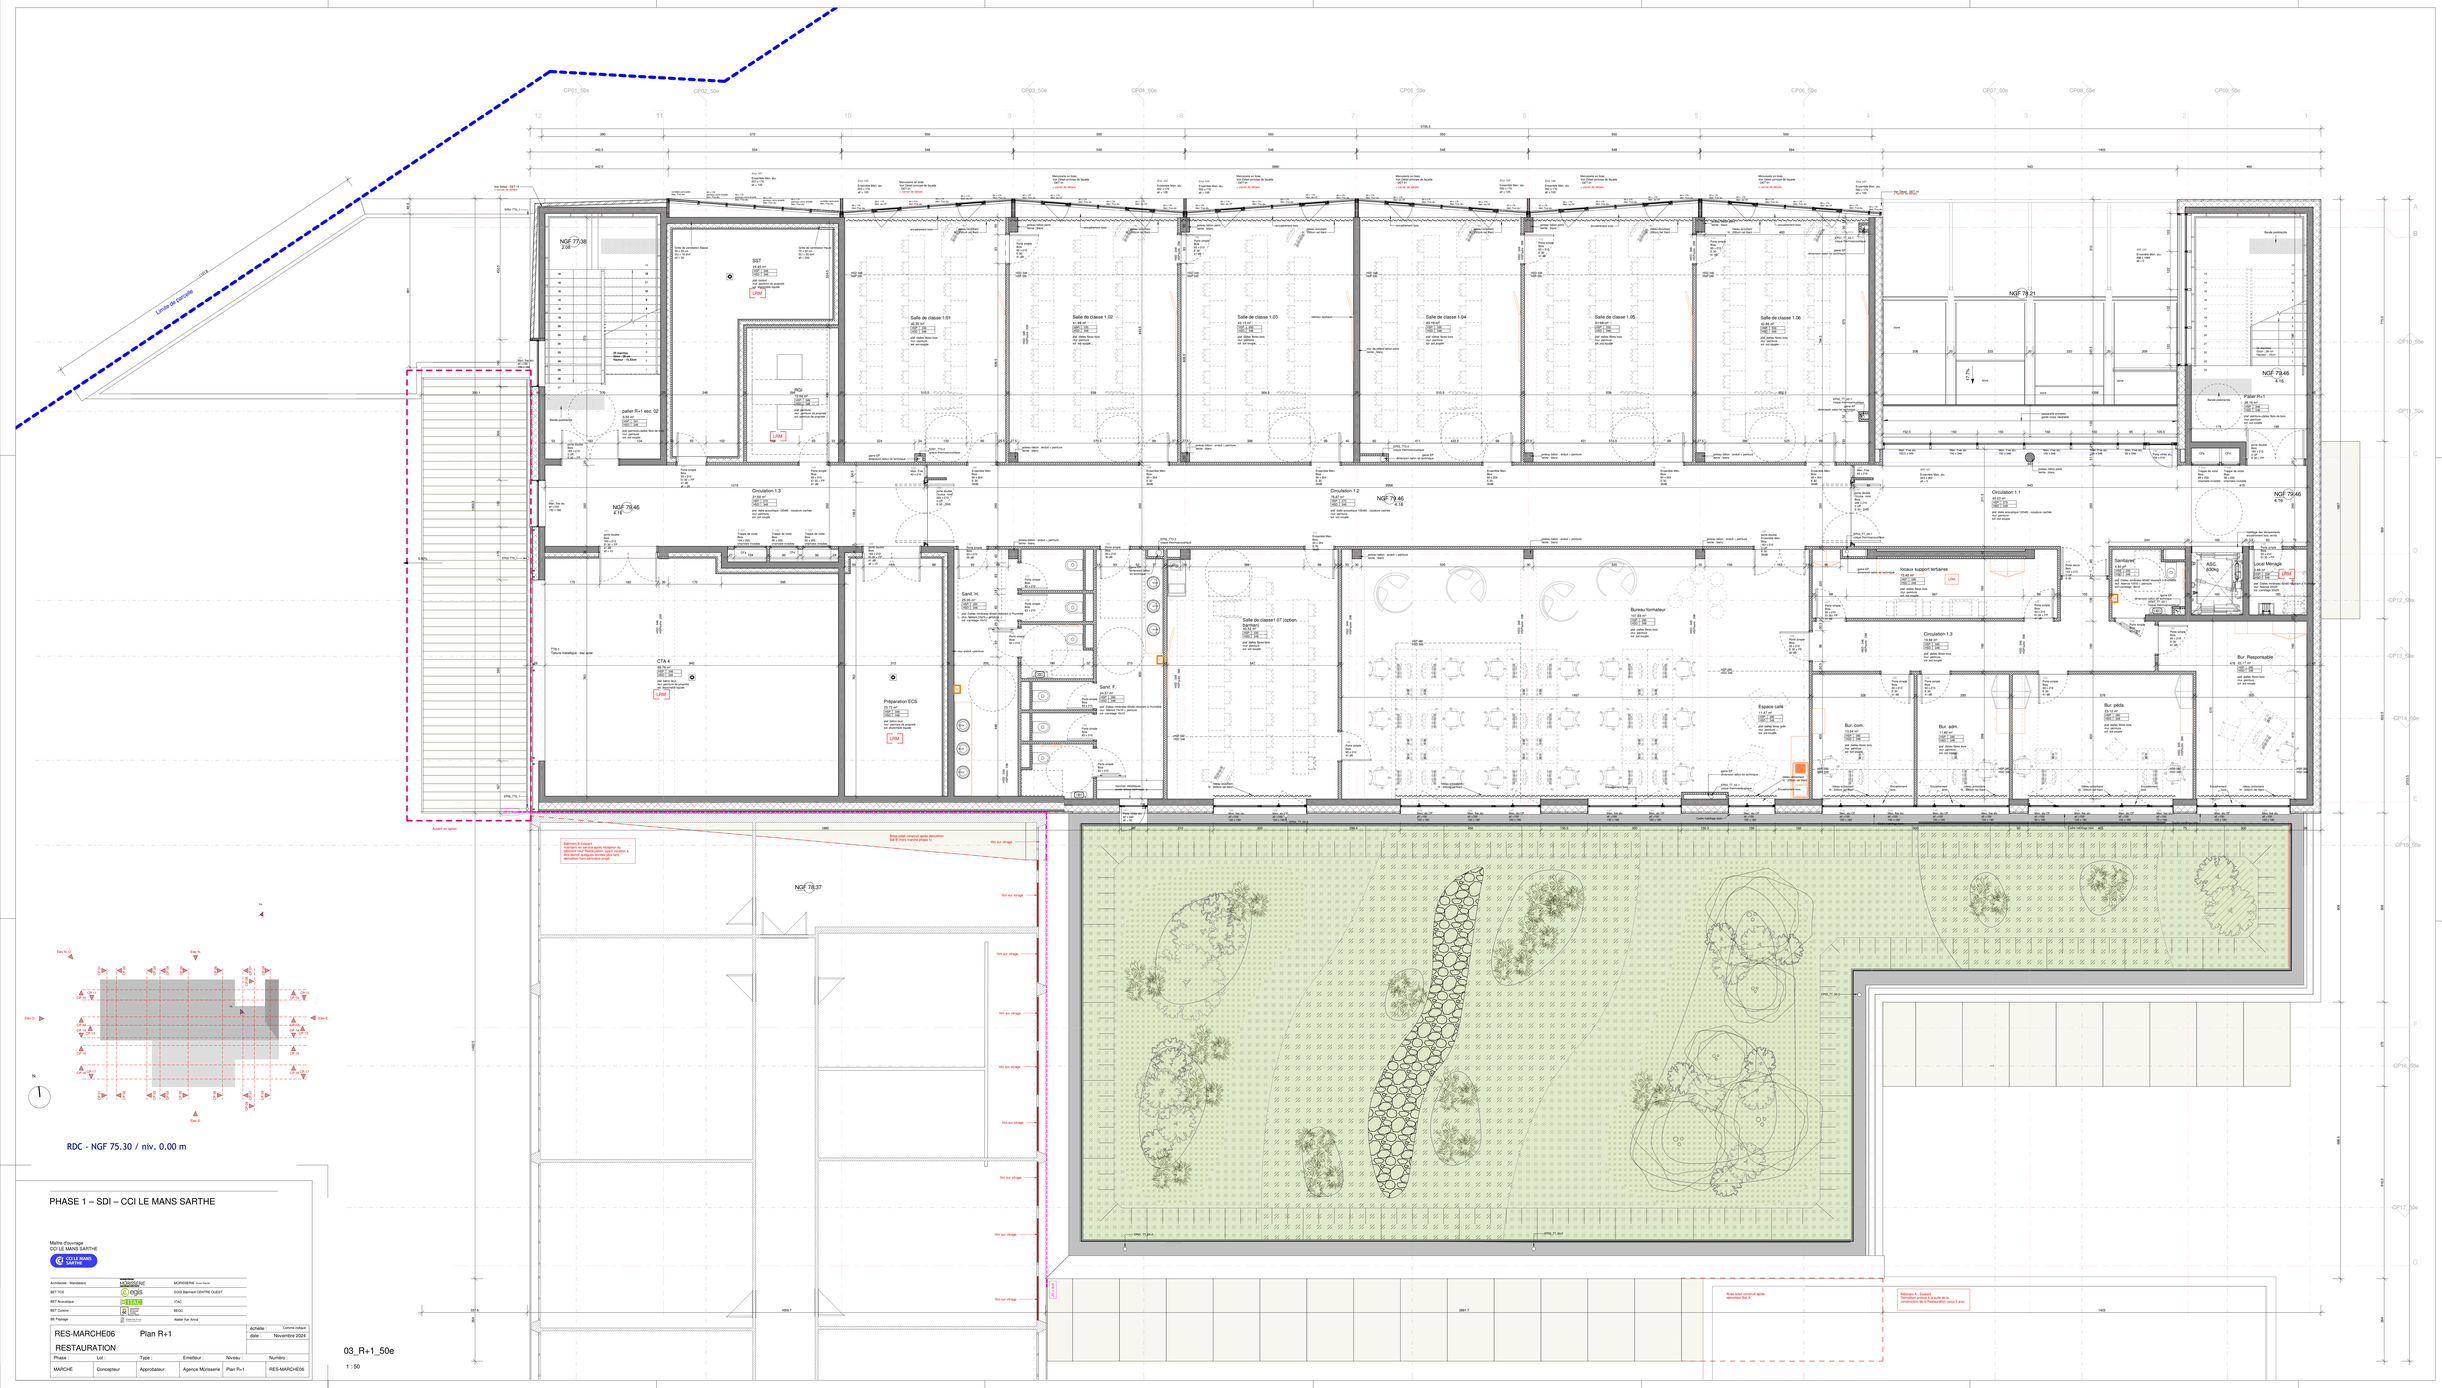
Limite de propriété
NGF 77,36
NGF 79,21
NGF 79,46
NGF 78,37
Salle de classe 1.01
Salle de classe 1.02
Salle de classe 1.03
Salle de classe 1.04
Salle de classe 1.05
Salle de classe 1.06
Salle de classe1.07 option
Circulation 1.1
Circulation 1.2
Circulation 1.3
Bureau formateur
Espace café
Bur. com.
Bur. adm.
Bur. pédo.
Bur. Responsable
Local Ménage
Sanitaires
Vestiaire support tertiaires
Sanit. H.
Sanit. F.
CTA 4
Préparation ECS
SST
PGI
Bâtiment B évolutif
Mur sur vitrage
Limite séparative
RDC - NGF 75.30 / niv. 0.00 m
PHASE 1 – SDI – CCI LE MANS SARTHE
Maître d'ouvrage
CCI LE MANS SARTHE
RES-MARCHE06
Plan R+1
RESTAURATION
03_R+1_50e
1 : 50
Novembre 2024