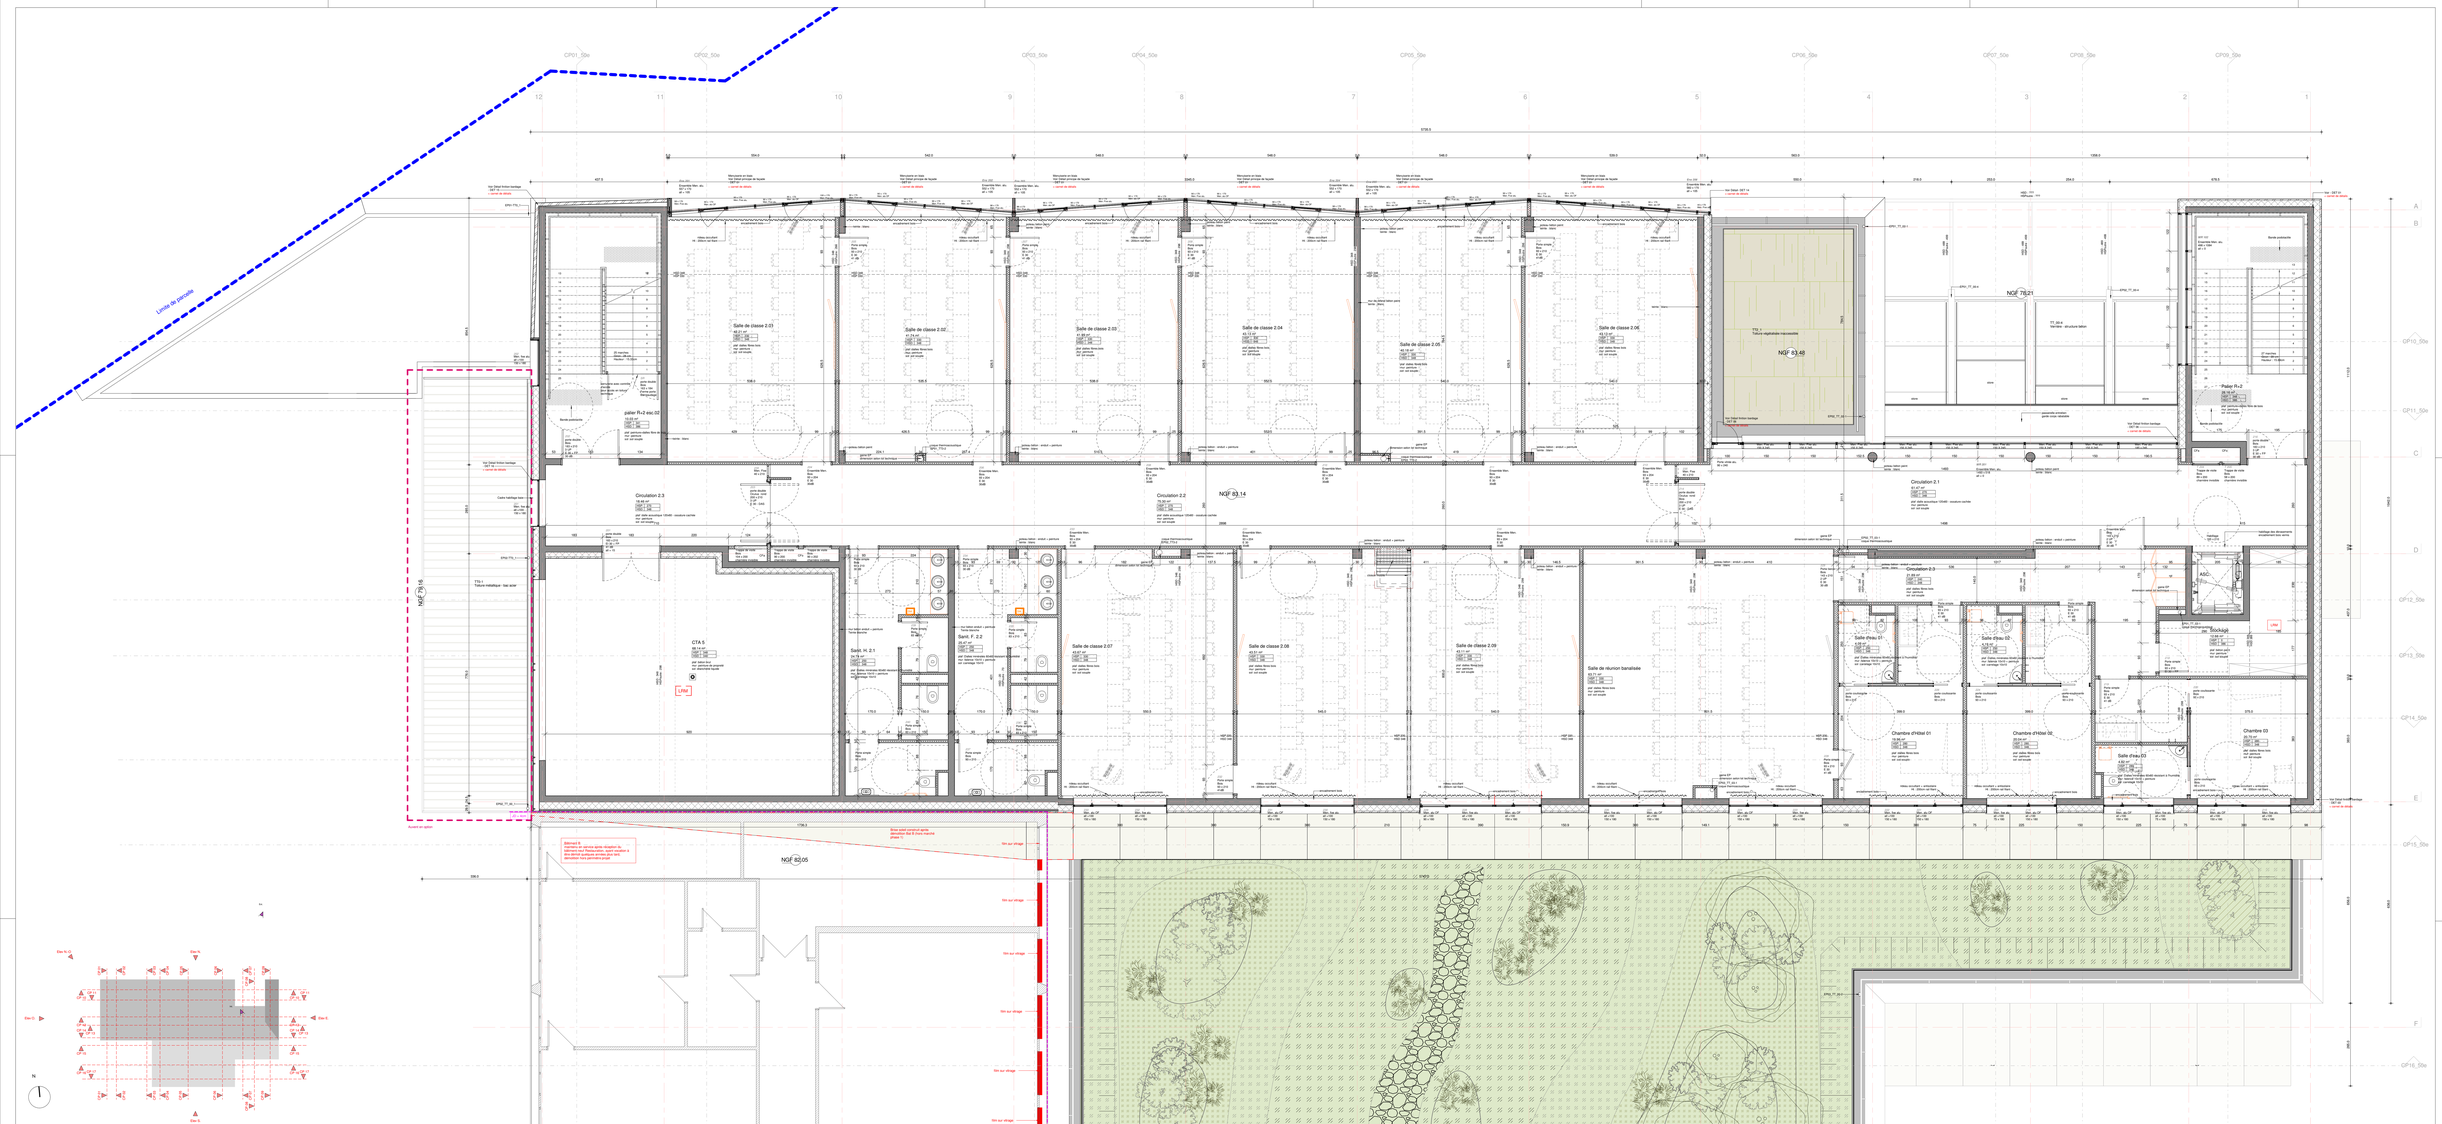

RDC - NGF 75.30 / niv. 0.00 m

PHASE 1 – SDI – CCI LE MANS SARTHE

Maître d'ouvrage
CCI LE MANS SARTHE

Architecte - Mandataire	MORISSEINE	MORISSEINE Grand Ouest
BET TCE	INGEC	EGIS Bâtiment CENTRE OUEST
BET Acoustique	ACTELOR	ITAC
BET Cuisine		BEGC
BE Planiste		Atelier Kar Anna

échelle : 1 : 50
date : Novembre 2024

RES-MARCHE07 Plan R+2
RESTAURATION

Phase :	Lot :	Type :	Emetteur :	Niveau :	Numéro :
MARCHE	Concepteur	Approbateur	Agence MORISSEINE	Plan R+2	RES-MARCHE07