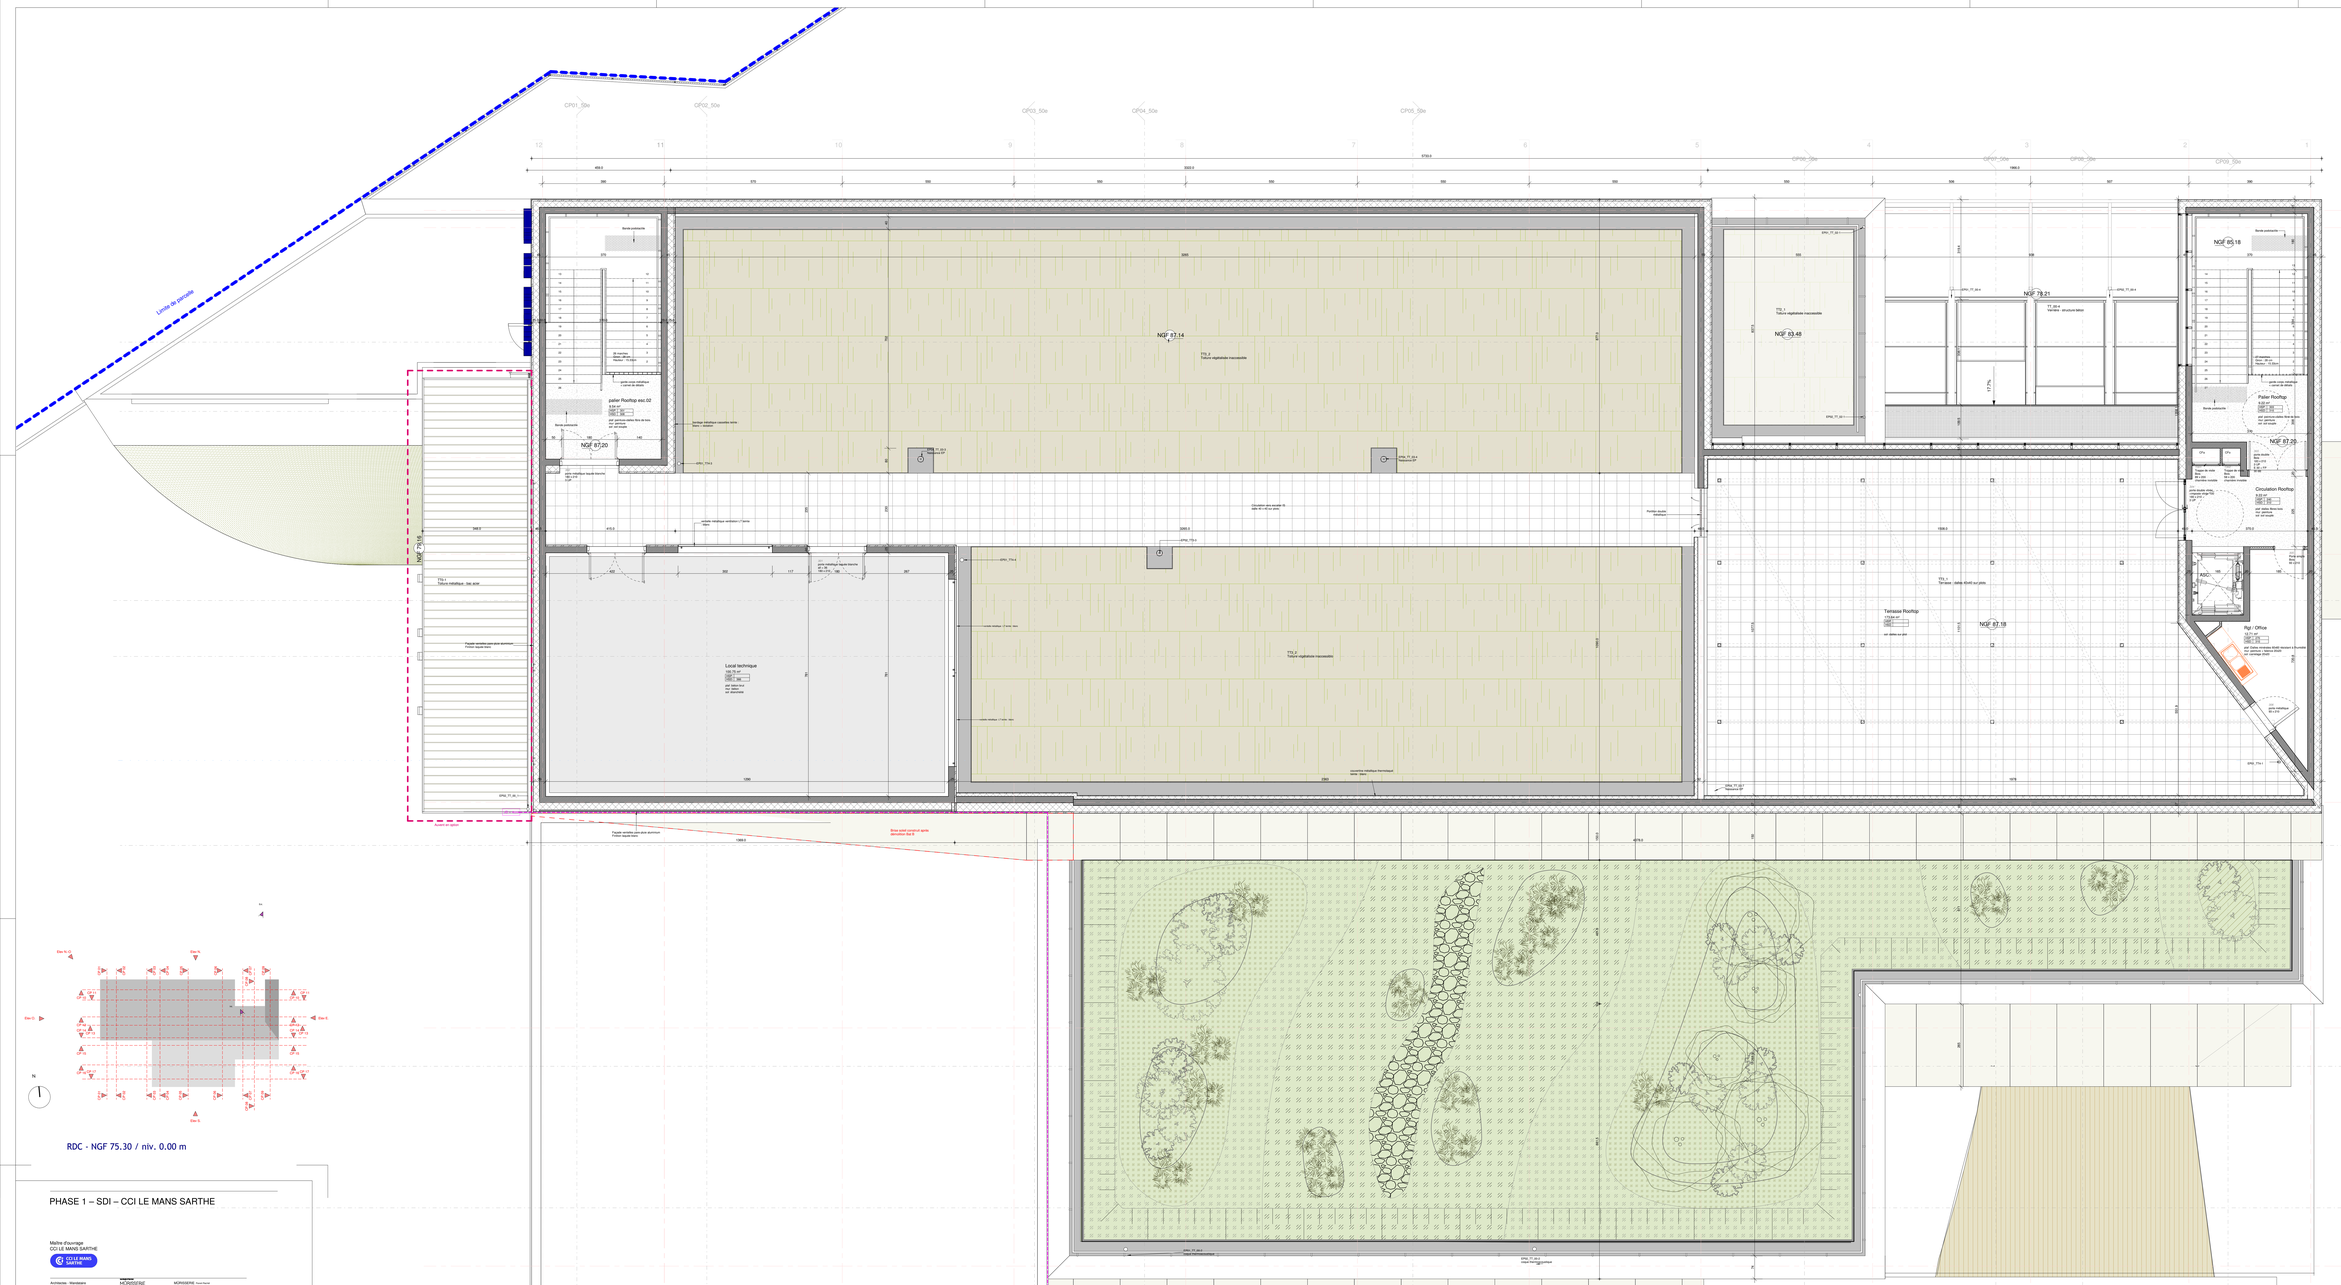

RDC - NGF 75.30 / niv. 0.00 m

PHASE 1 – SDI – CCI LE MANS SARTHE

Maître d'ouvrage
CCI LE MANS SARTHE

Architecte - Mandataire	MORISSEINE	MORISSEINE Yoann Rachid	
BET TCE	EGIS	EGIS Bâtiment CENTRE OUEST	
BET Acoustique	ACTELOR	ITAC	
BET Cuisine		BEGO	
BE Paysage		Atelier Kar Anna	

1 : 50

RES-MARCHE08	Plan Rooftop	échelle :	Comme indiqué
RESTAURATION		date :	Novembre 2024

Phase :	Lot :	Type :	Emetteur :	Niveau :	Numéro :
MARCHE	Concepteur	Approbateur	Agence MORISSEINE	Plan Rooftop	RES-MARCH-E08