PHASE 1 – SDI – CCI LE MANS SARTHE

Maître d'ouvrage
CCI LE MANS SARTHE

Architectes - Mandataire	Mandataire MORISSEINE	MORISSEINE Xavier Rachet
BET TCE	egis	EGIS Bâtiment CENTRE OUEST
BET Acoustique	ACTEMIUM	ITAC
BET Cuisine		BEGC
Bil Planiste		Atelier Rat Aerial

RES-MARCHE11a
RESTAURATION

échelle : Comme indiqué
date : Novembre 2024

Phase :	Lot :	Type :	Emetteur :	Niveau :	Numéro :
MARCHÉ	Concepteur	Approbateur	Agence Morisseine		RES-MARCHE11a

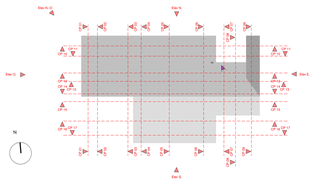

Elévation_OUEST_50e
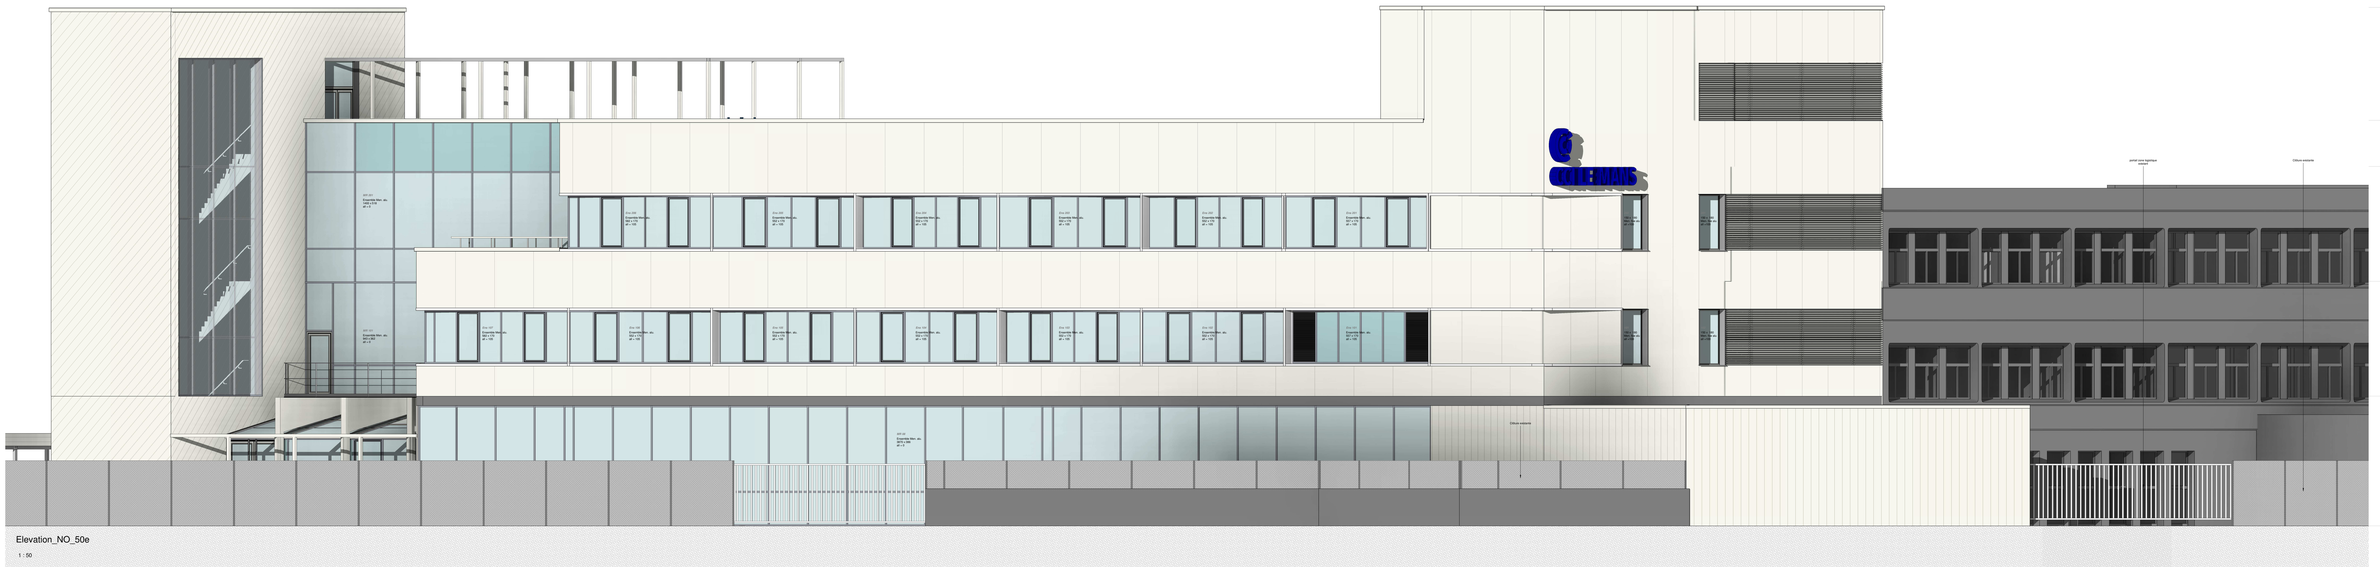
1 : 50