PHASE 1 – SDI – CCI LE MANS SARTHE

Maître d'ouvrage
CC LE MANS SARTHE

Architecte - Mandataire	MONISERE	MONISERE Nicolas Hervé
BET TCE	egis	TCE EGIS BATIMENTS CENTRE OUEST
BET Acoustique	LEC	acoustique ITAC
3D Paysage		Atelier KER-ANNA

1 : 50

PES_MARCHE005	RDC	échelle : Contrats indiqué
		date : Novembre 2024

Phase :	Lot :	Type :	Emetteur :	Niveau :	Numéro :
MARCHE	-	-	Agence Monisere	RDC	PES_MARCHE005
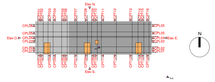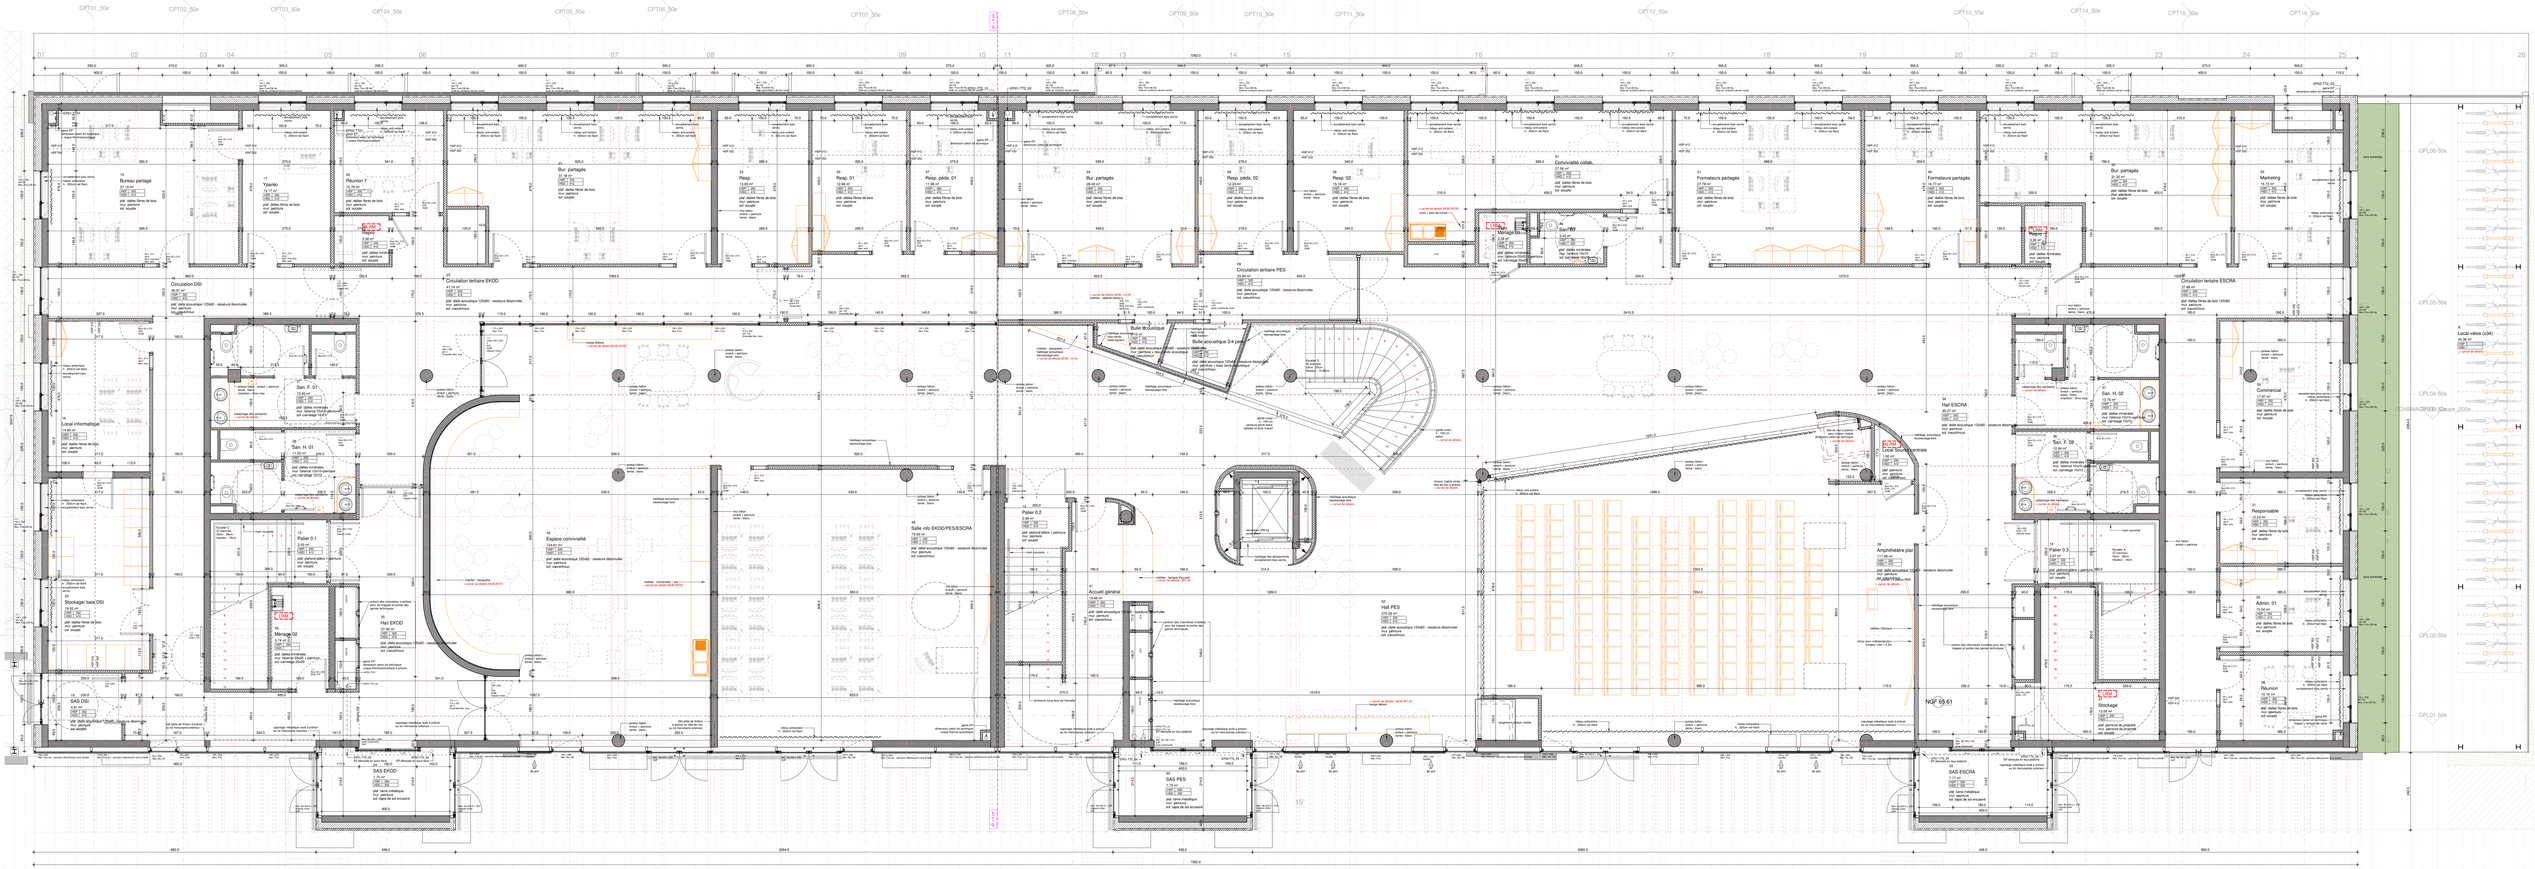
RDC - NGF 65.30 / niv. 0.00 m