


MODIFICATIONS		
Indice	Objet	Date
0	Emission Initiale	30-06-25



IES

INGENIERIE
ENERGIES
STRUCTURES

Groupe SOFICLIM

311, Rue Hautesserre
46000 CAHORS
Tél. : 05 65 22 56 53
Fax :
Email: joel.humbert@ies-ingenierie.fr

MAITRE D'OEUVRE :

IES Ingénierie
311 Rue Hautesserre - 46 000 CAHORS
Tél.: 05 65 22 56 53 - Email: joel.humbert@ies-ingenierie.fr

BUREAU DE CONTROLE :

ENTREPRISE :

P.R.O. - D.C.E.



SYNDIC CITE SOCIALE DES TABACS

Rénovation de la Couverture

304 Rue Victor Hugo - 46 000 CAHORS

PLAN GROS OEUVRE


NA : 125014	NP : GO - 01	Ech : 1/200	Le : 06/2025
-------------	--------------	-------------	--------------



Edicule bois



Fenêtre de toit

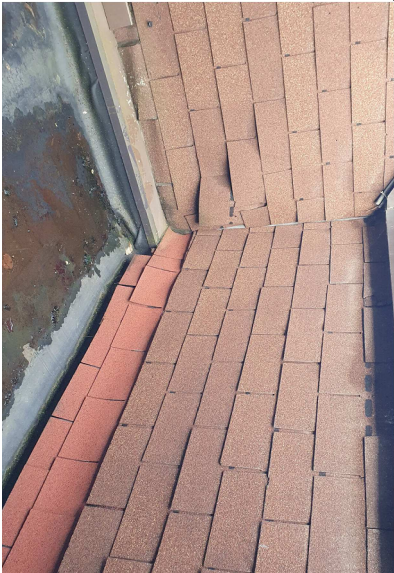


Toiture terrasse
étanchéité
autoprotégée




Couverture tuile
mécanique




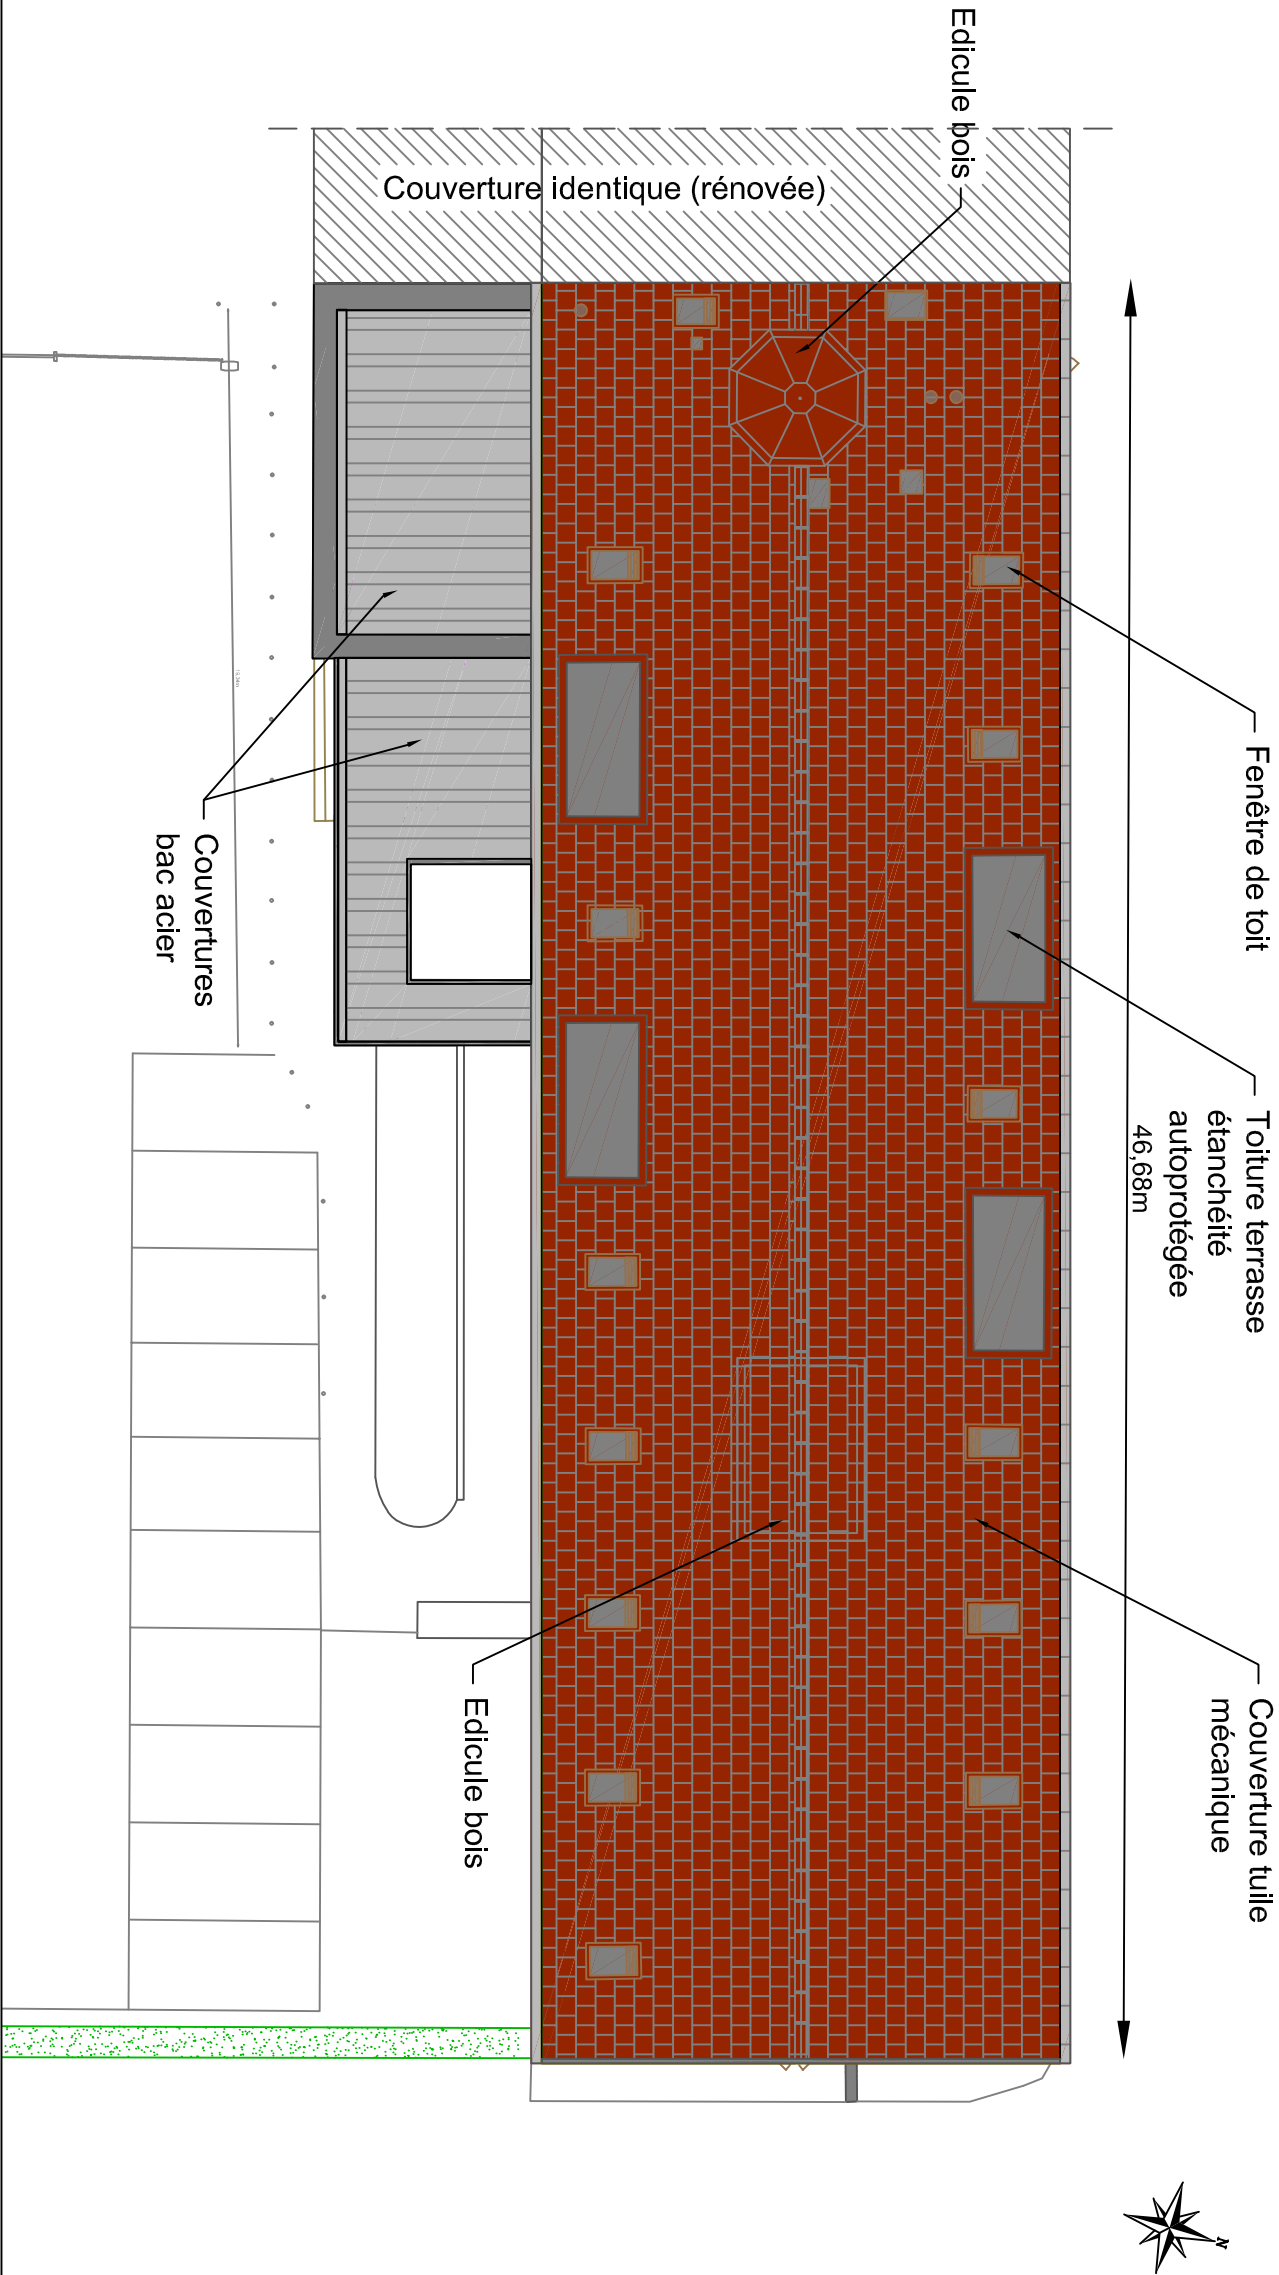
Rive:
relevé béton

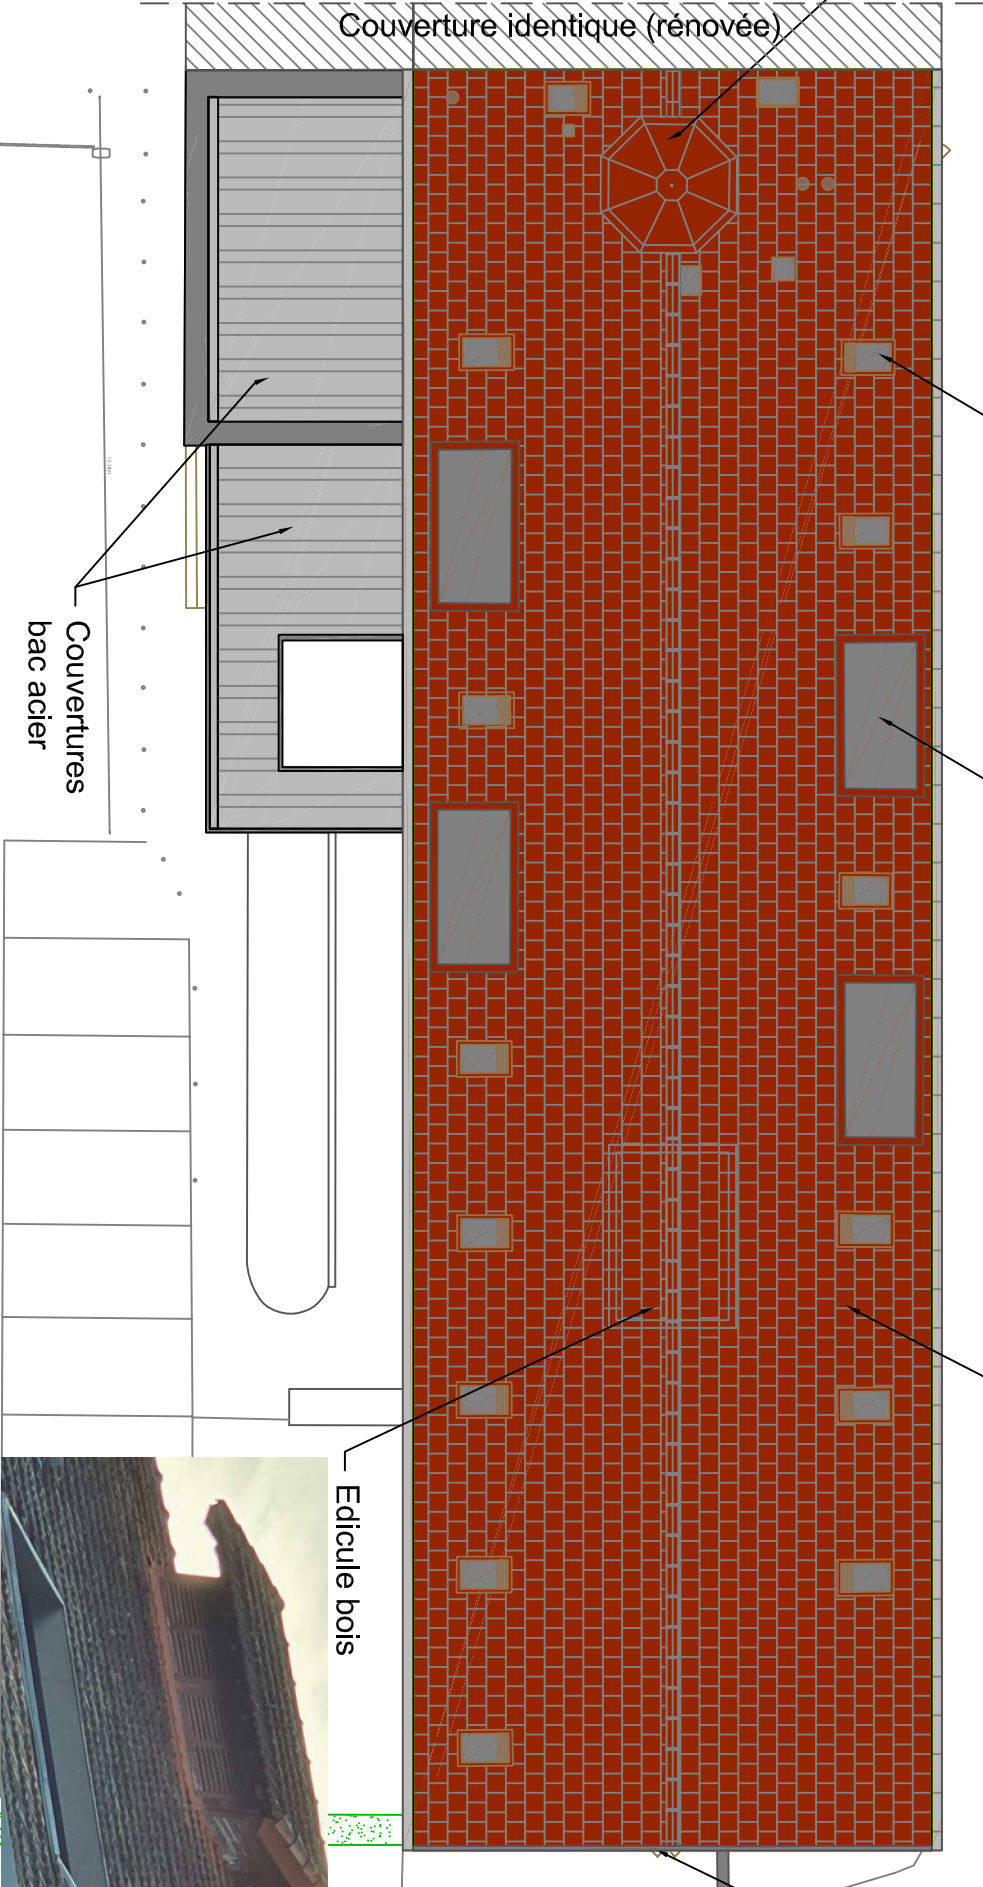

Edicule bois

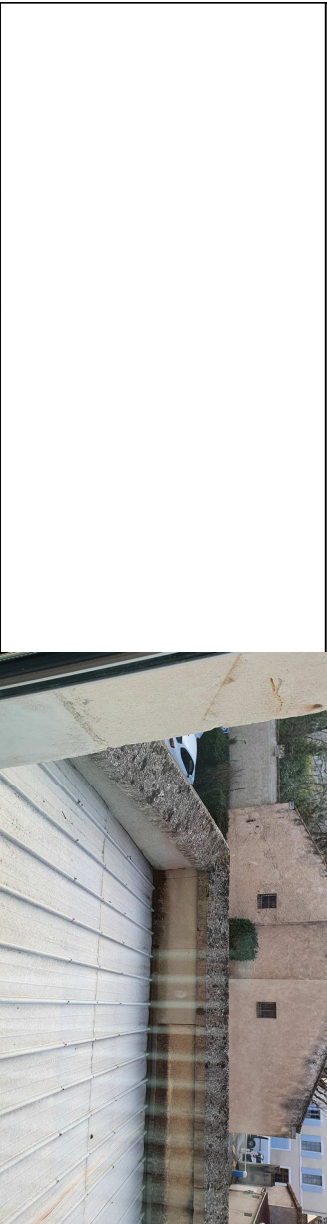

DATE	IND.	MODIFICATIONS	PHASE: PRO-DCE		SYNDIC CITE SOCIALE DES TABACS Renovation de la Couverture 304 Rue Victor Hugo 46 000 CAHORS	
30/06/2025	0	Emission originale	Maitre d'Ouvrage : PREFECTURE DU LOT Place Chapou 46 000 CAHORS		<div><div><div>IES INGENIERIE ENERGIES STRUCTURES</div></div><div>IES Ingénierie 311, Rue Haussierne 46000 CAHORS Tél : 05.65.22.56.53 Mail : joel.humbert@ies-ingenerie.fr</div></div>	
					<div><div>ETAT DES LIEUX</div></div>	
					Affaire N°: 125014	
					Echelle: PLAN 01	
					Echelle: 1/200	
					Folio N°: 02	



DATE	IND.	MODIFICATIONS	PHASE: PRO-DCE		SYNDIC CITE SOCIALE DES TABACS		Affaire N°:
30/06/2025	0	Emission originale	Maitre d'Ouvrage : PREFECTURE DU LOT Place Chapou 46 000 CAHORS		Bureau d'Etude: IES Ingénierie 311, Rue Haussierne 46000 CAHORS Tél : 05.65.22.56.53 Mail : joel.humbert@ies-ingenierie.fr		125014
					Renovation de la Couverture 304 Rue Victor Hugo 46 000 CAHORS		Echelle: PLAN 01
					PROJET		1/200
							Folio N°: 03