



DEPARTEMENT DE LA SEINE-SAINTE-DENIS
COMMUNE DE SAINT-DENIS



2 , RUE DU DOCTEUR DELAFONTAINE
93205 SAINT-DENIS CEDEX

HOPITAL CASANOVA
LOGE

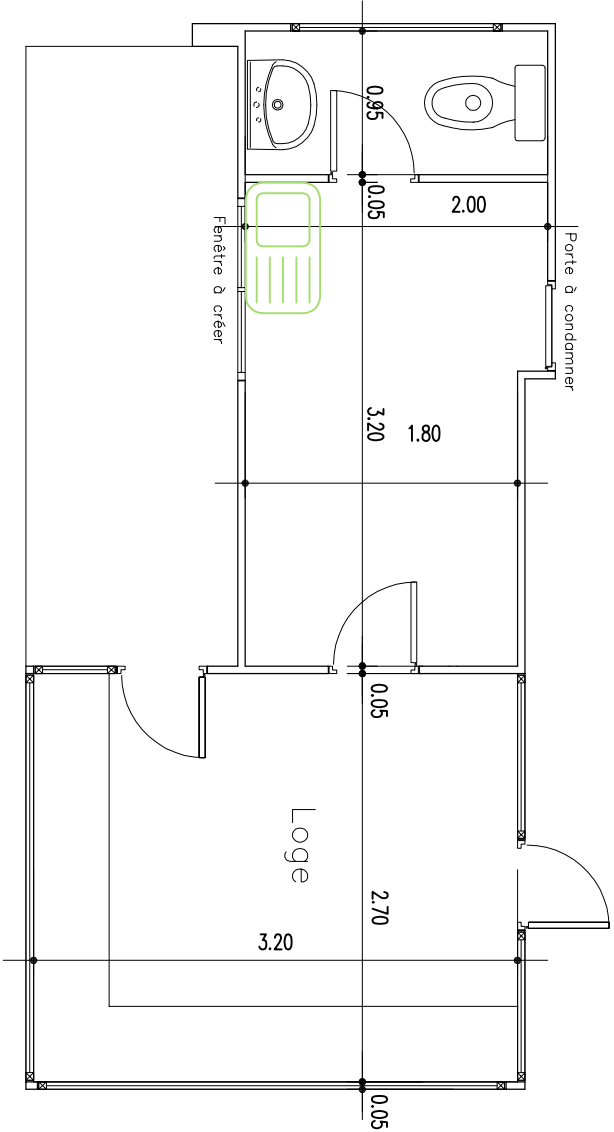

| | | |
|--|---|-----------------------------|
| DEPARTEMENT DE LA SEINE – SAINT – DENIS | | |
| COMMUNE DE SAINT – DENIS | | |
| <div><div></div><div>Centre Hospitalier de Saint-Denis</div></div> | | |
| 2 , RUE DU DOCTEUR DELAFONTAINE 93205 SAINT-DENIS CEDEX | | |
| HOPITAL CASANOVA | | |
| LOGE | | |
| | | |
| | | |
| | | |
| | | |
| DATE : 20/03/2017 | DIRECTION DES TRAVAUX DES SERVICES TECHNIQUES ET DE LA SECURITE | Déssiné par: I. ABDELLOU |
| ECHELLE : 1/50 | | INGENIEUR : E. DUCHAMP |