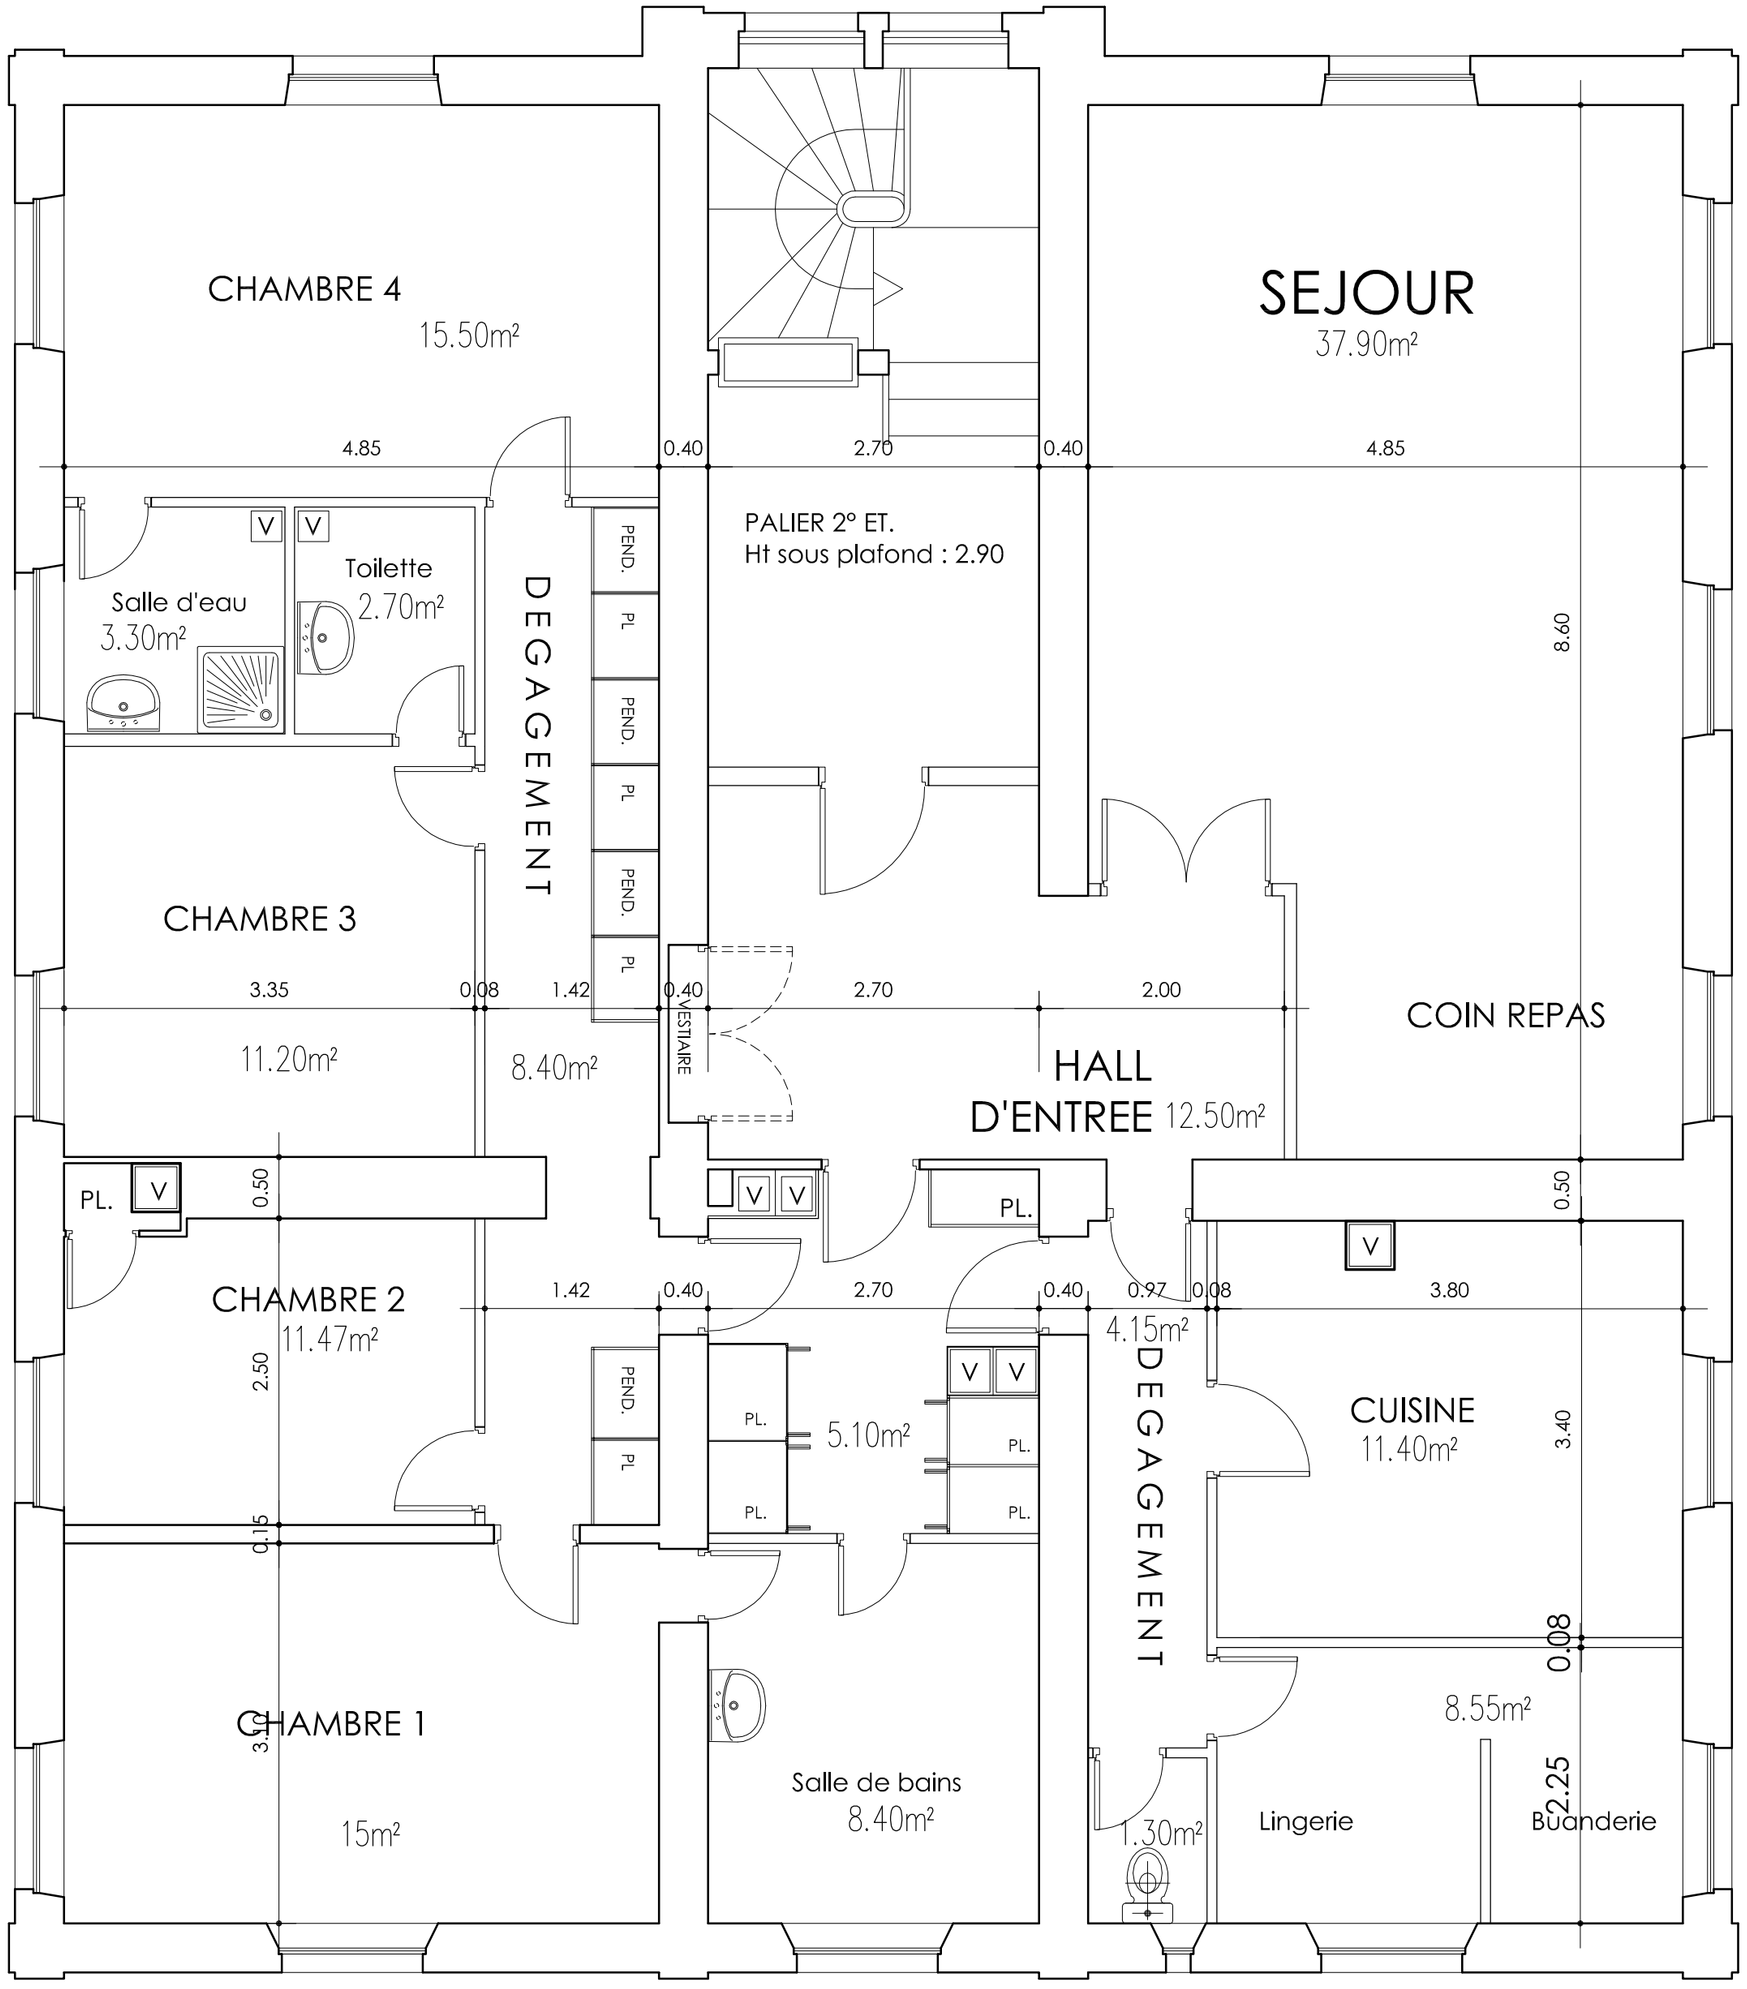

DEPARTEMENT DE LA SEINE-SAINT-DENIS
COMMUNE DE SAINT-DENIS

Centre Hospitalier de Saint-Denis

2 , RUE DU DOCTEUR DELAFONTAINE
93205 SAINT-DENIS CEDEX

HOPITAL CASANOVA

BATIMENT 20 bis

2 ème ETAGE - LOGEMENT DE FONCTION

DATE : 23/02/2017	DIRECTION DES TRAVAUX DES SERVICES TECHNIQUES ET DE LA SECURITE	Déssiné par: I . ABDELLOU
ECHELLE : 1/50		INGENIEUR : E. DUCHAMP