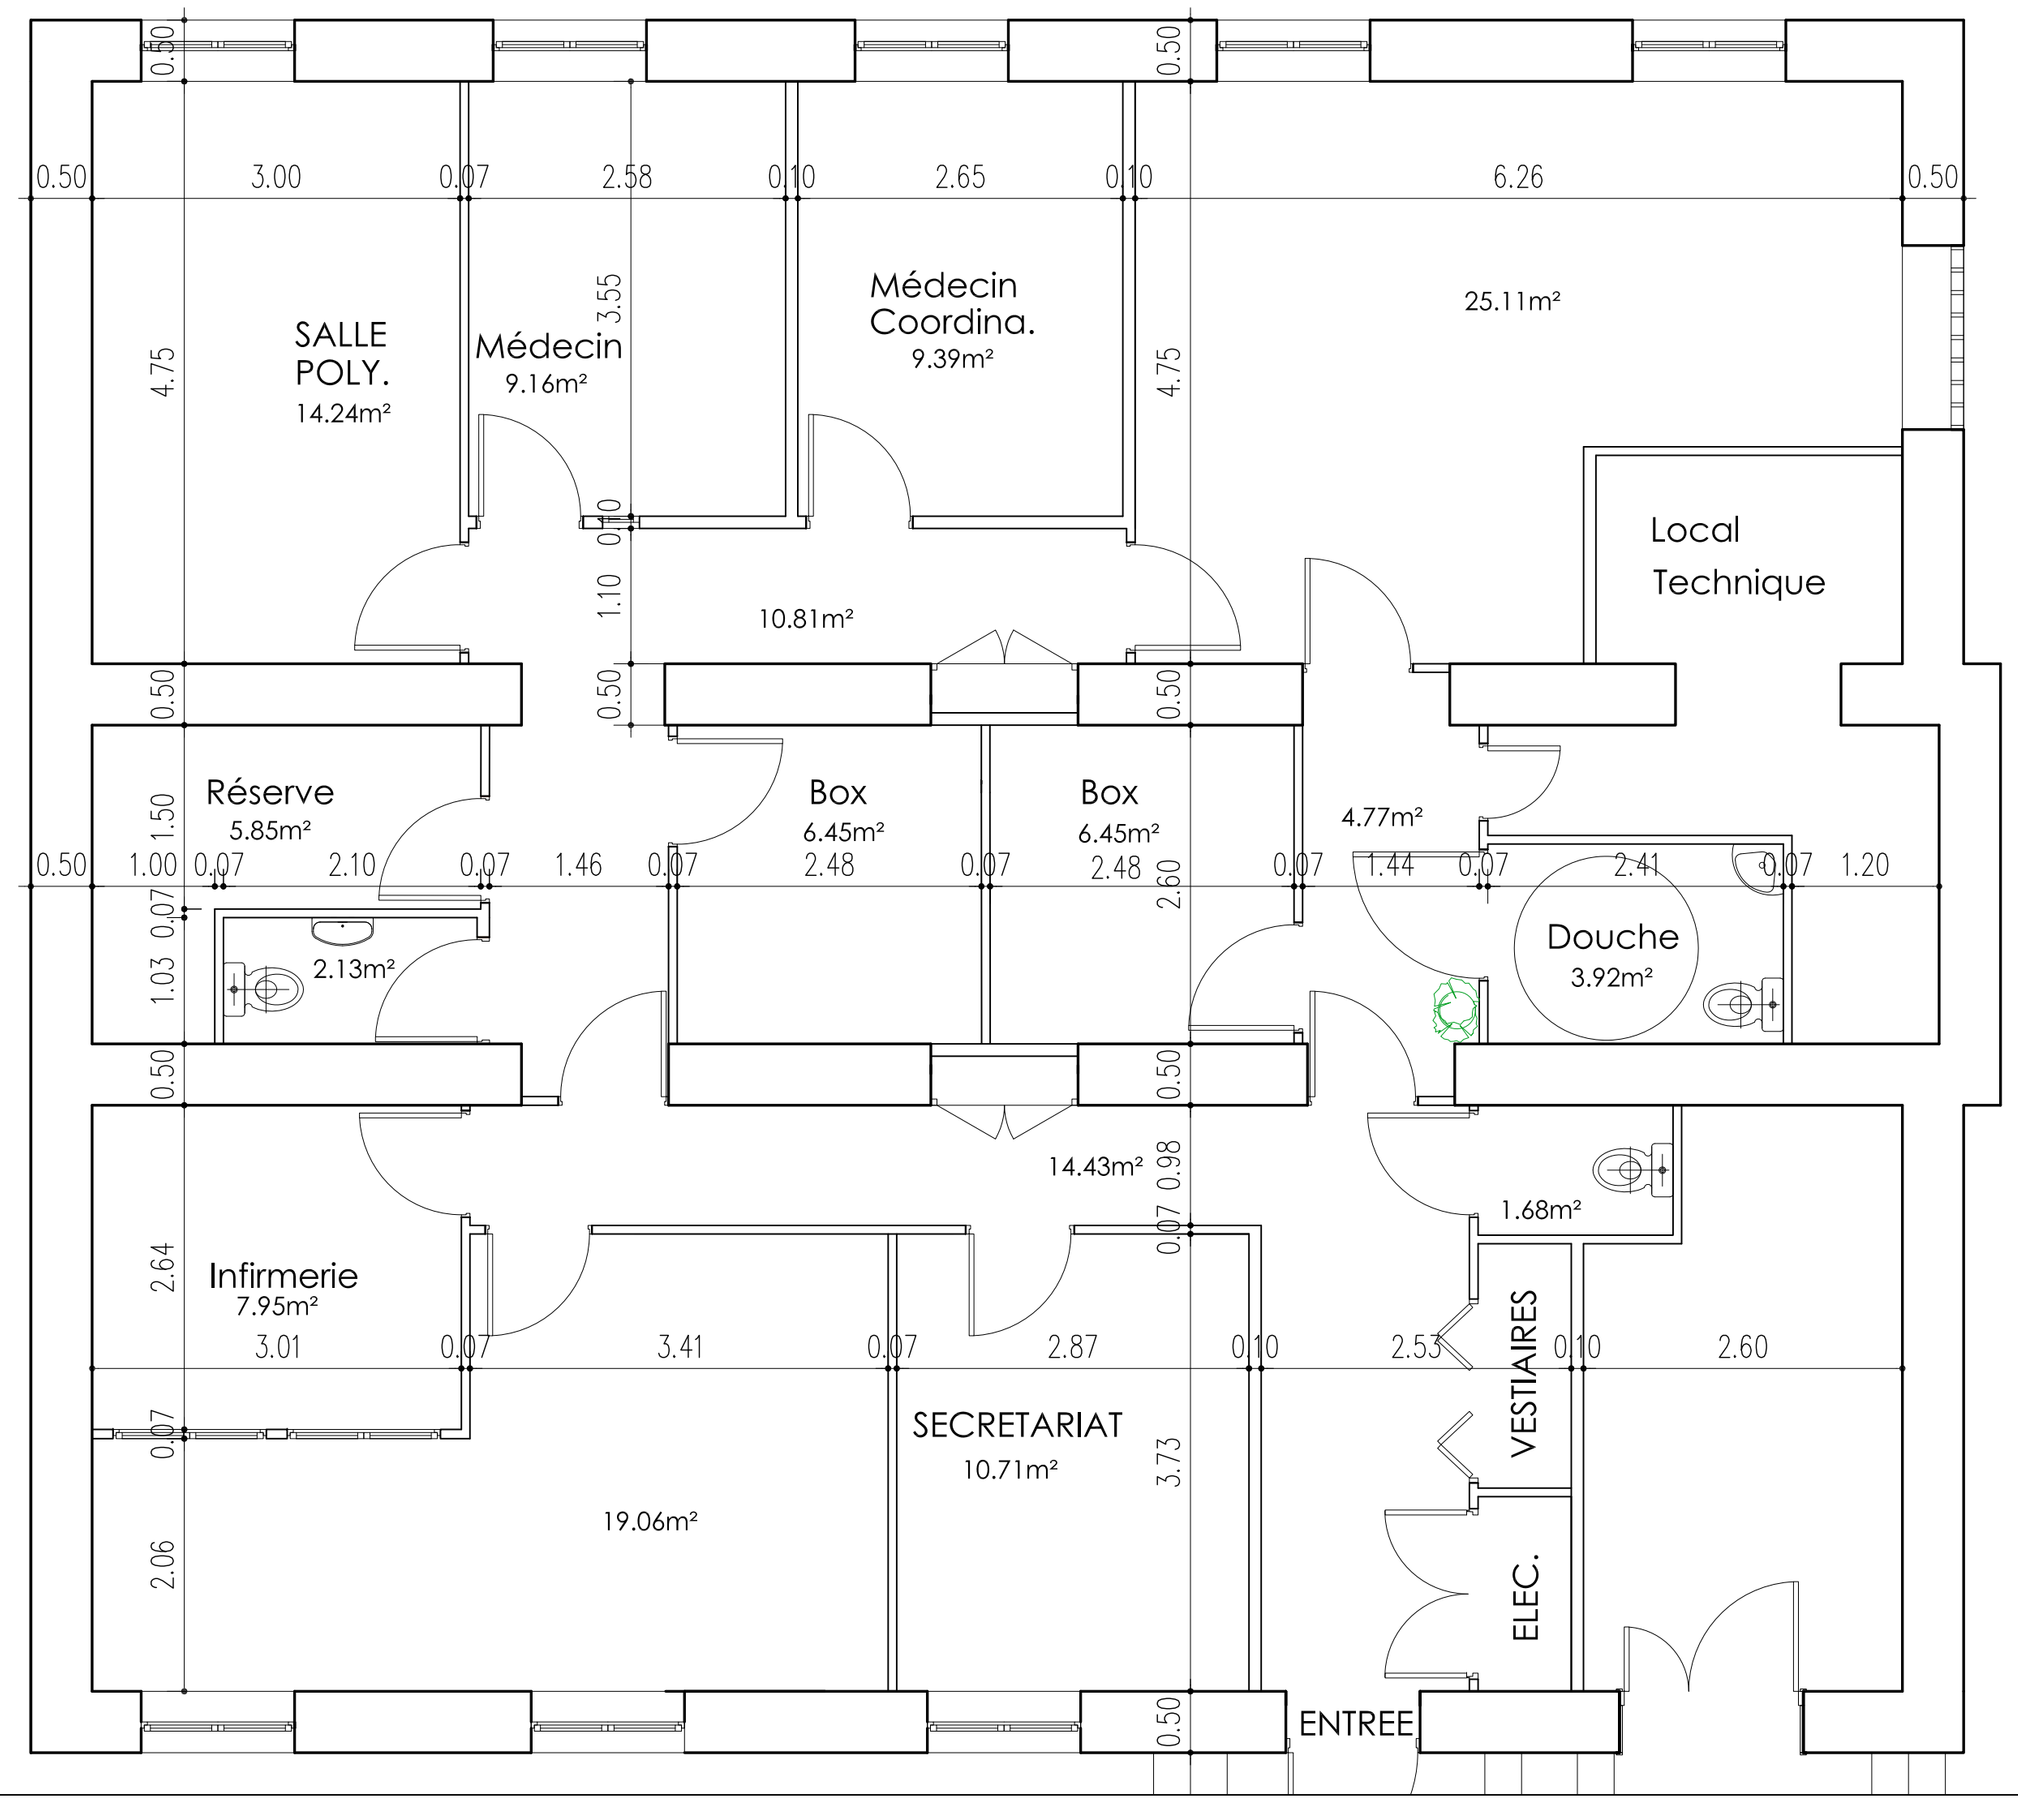

Groupement Hospitalier de Territoire
Saint-Denis Gonesse
Plaine de France

2 , RUE DU DOCTEUR DELAFONTAINE
93205 SAINT-DENIS CEDEX

HOPITAL CASANOVA

Pavillon 45 - RdC

HOPITAL DE JOUR

		2
DATE : 17/06/2019	DIRECTION DES TRAVAUX DES SERVICES TECHNIQUES ET DE LA SECURITE	Déssiné par: I . ABDELLOU
ECHELLE : 1/50		INGENIEUR : E. DUCHAMP