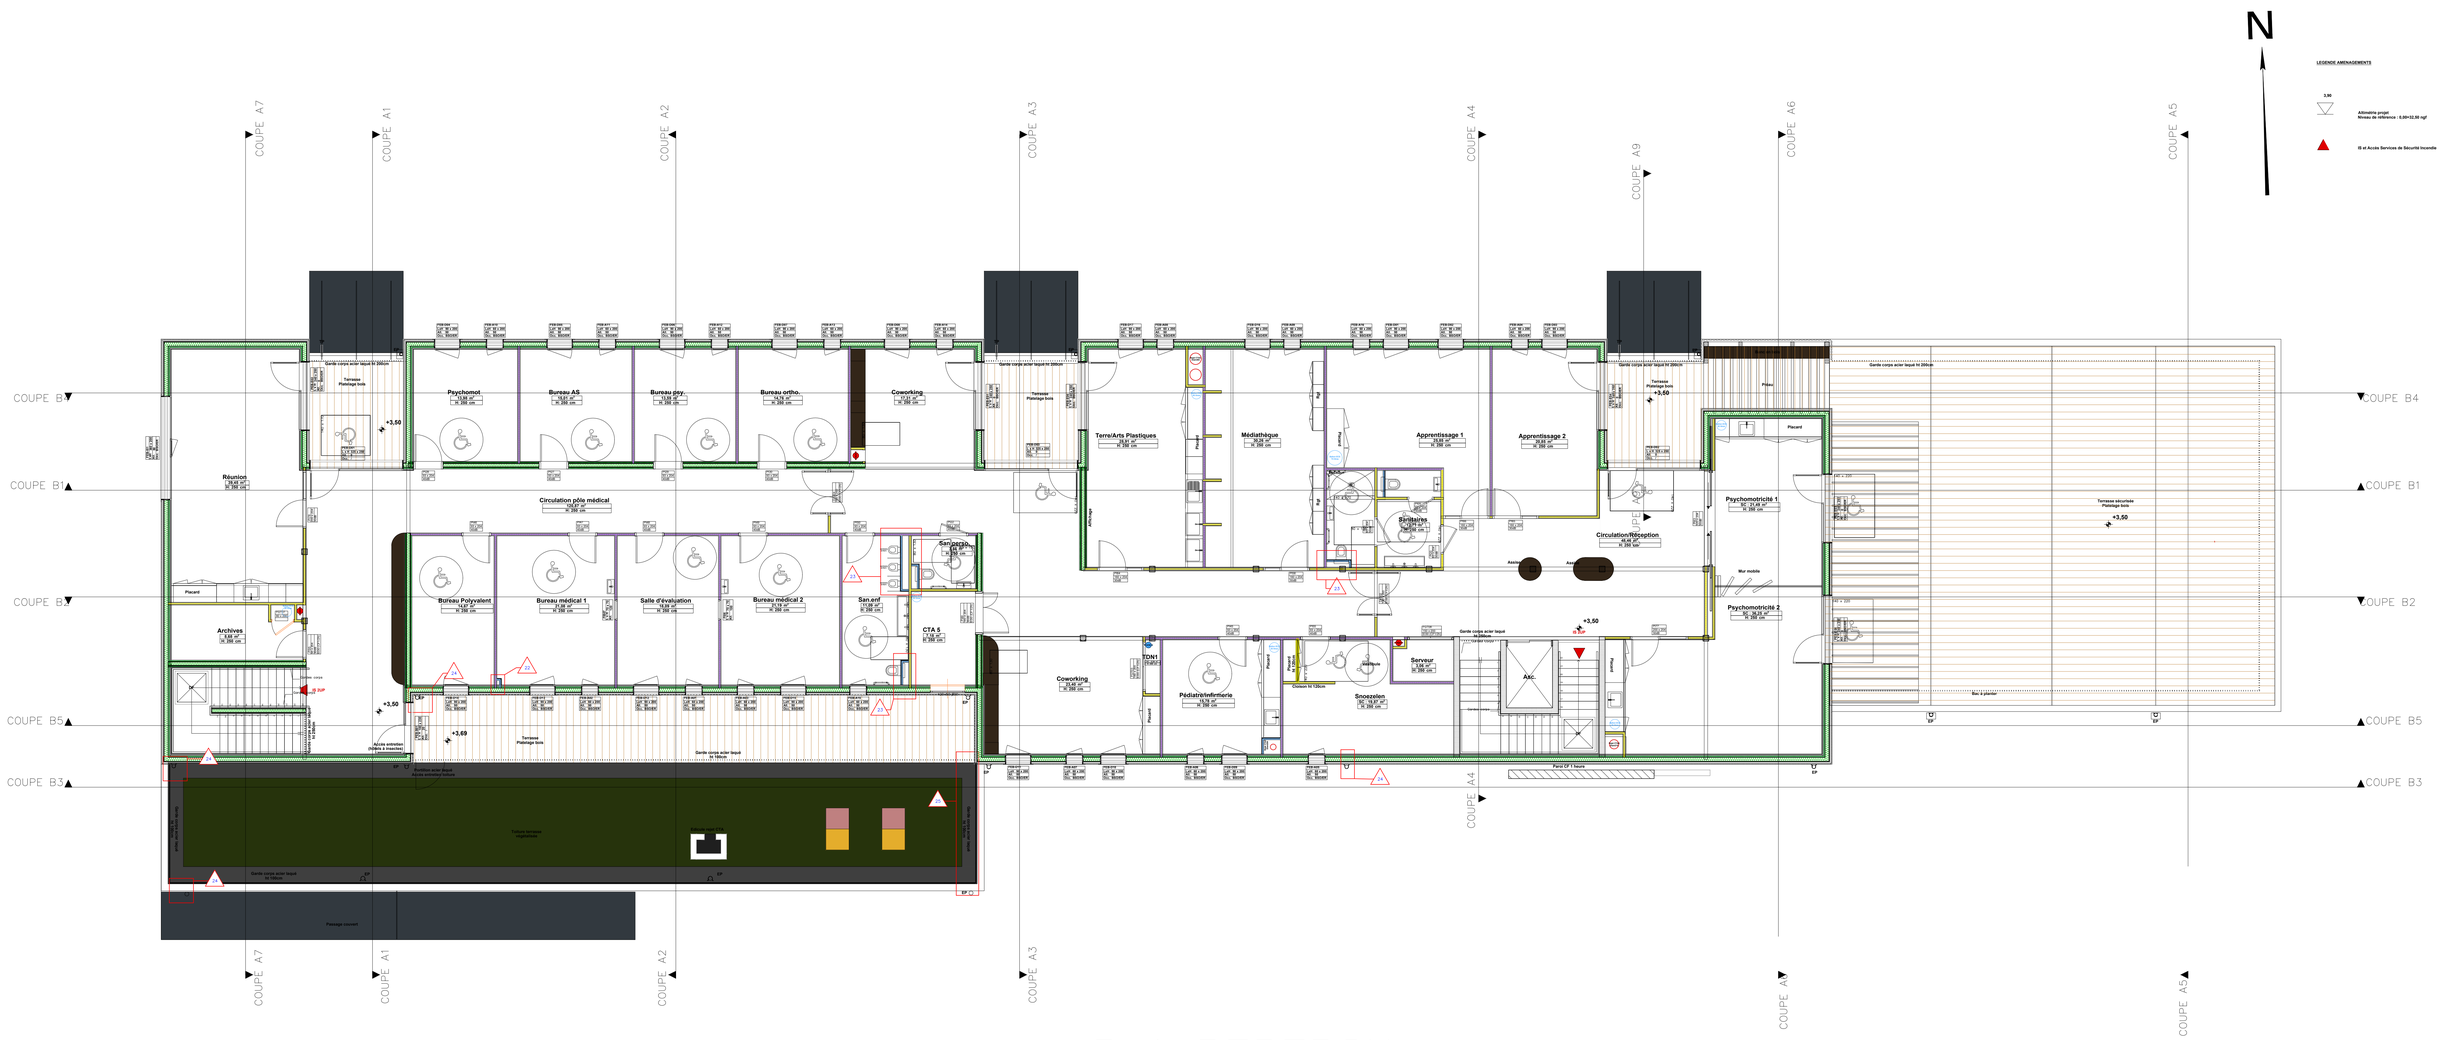
N
LEGENDE AMENAGEMENTS
3.50
Altimétrie projet
Niveau de référence : 0.00=32.50 ngf
IS et Accès Services de Sécurité Incendie
COUPE A7
COUPE A1
COUPE A2
COUPE A3
COUPE A4
COUPE A9
COUPE A6
COUPE A5
COUPE B1
COUPE B2
COUPE B3
COUPE B4
COUPE B5
Psychomot
13,65 m²
H. 280 cm
Bureau AS
16,61 m²
H. 280 cm
Bureau psy.
14,56 m²
H. 280 cm
Bureau ortho.
14,76 m²
H. 280 cm
Coworking
31,61 m²
H. 280 cm
Terre/Arts Plastiques
29,54 m²
H. 280 cm
Médiathèque
39,26 m²
H. 280 cm
Apprentissage 1
19,58 m²
H. 280 cm
Apprentissage 2
20,63 m²
H. 280 cm
Réunion
16,44 m²
H. 280 cm
Circulation pôle médical
22,47 m²
H. 280 cm
Sanitaires
6,84 m²
H. 280 cm
Circulation/Réception
43,44 m²
H. 280 cm
Psychomotricité 1
SC : 21,48 m²
H. 280 cm
Psychomotricité 2
SC : 36,93 m²
H. 280 cm
Placard
Archives
8,66 m²
H. 280 cm
Bureau Polyvalent
19,47 m²
H. 280 cm
Bureau médical 1
16,56 m²
H. 280 cm
Salle d'évaluation
16,56 m²
H. 280 cm
Bureau médical 2
16,56 m²
H. 280 cm
San.enf
11,56 m²
H. 280 cm
Sanitaires
3,78 m²
H. 280 cm
CTA 5
7,18 m²
H. 280 cm
Sanitaires
3,78 m²
H. 280 cm
Coworking
19,66 m²
H. 280 cm
TDN1
Pédiatrie/infirmerie
19,76 m²
H. 280 cm
Snoezelen
SC : 18,87 m²
H. 280 cm
Serveur
7,58 m²
H. 280 cm
Atelier
Placard
Placard
Placard