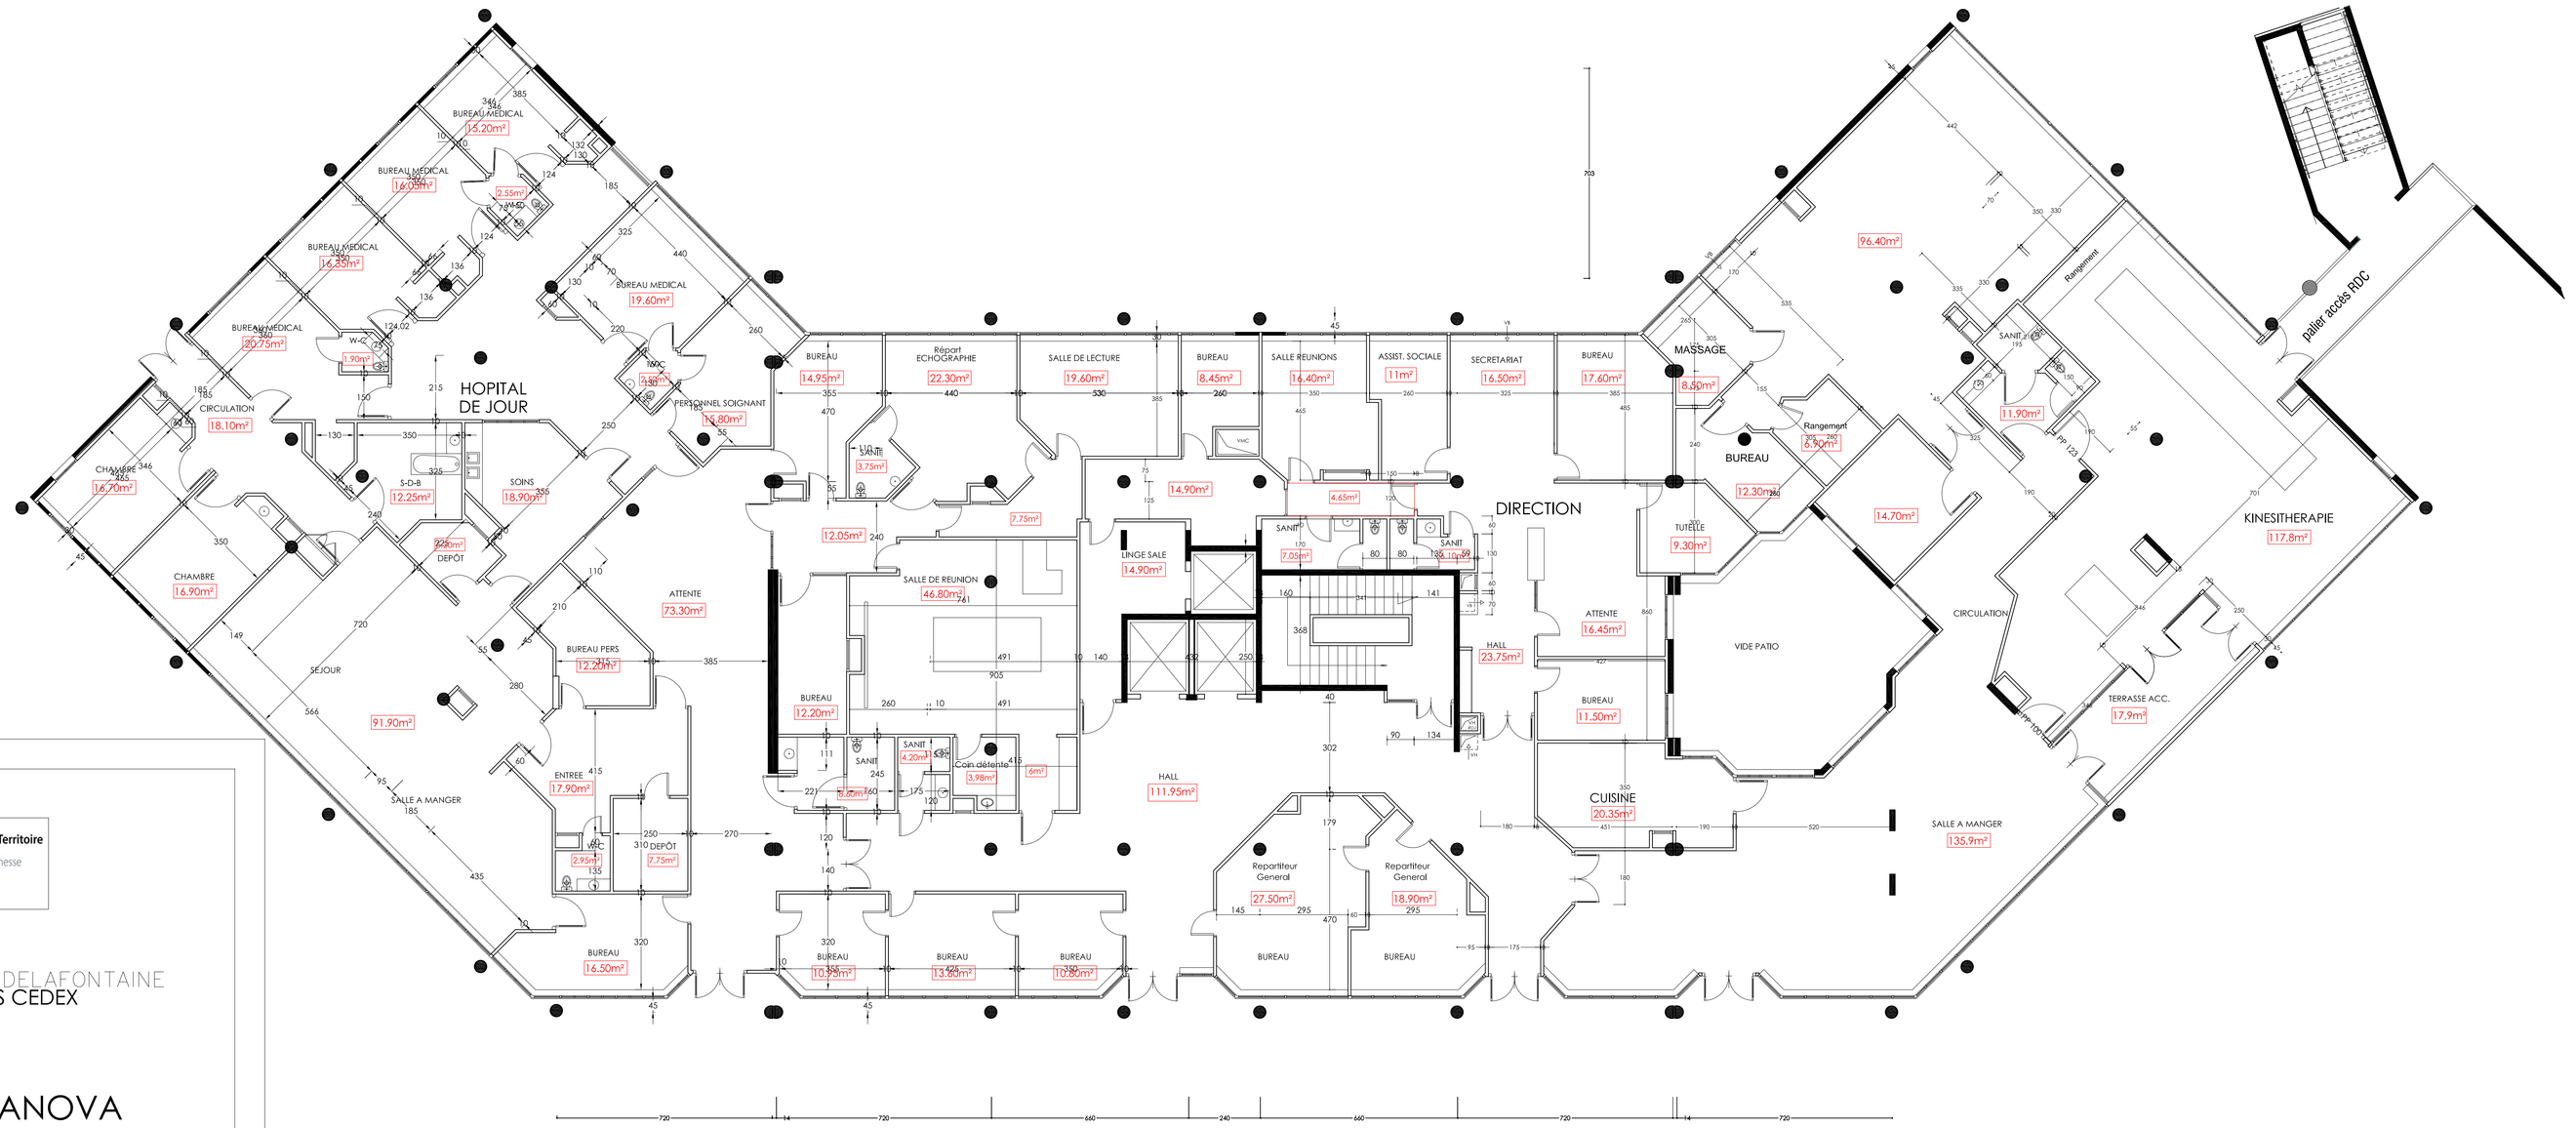

Groupement Hospitalier de Territoire
Saint-Denis Gonesse
Plaine de France

2 , RUE DU DOCTEUR DELAFONTAINE
93205 SAINT-DENIS CEDEX

HOPITAL CASANOVA

PHASE 1 - U.S.L.D.
REZ-DE-CHAUSSEE

DATE : 25/02/2021	DIRECTION DES TRAVAUX DES SERVICES TECHNIQUES ET DE LA SECURITE	Déssiné par: I . ABDELLOU
ECHELLE : 1/100		INGENIEUR : Y.Mourier