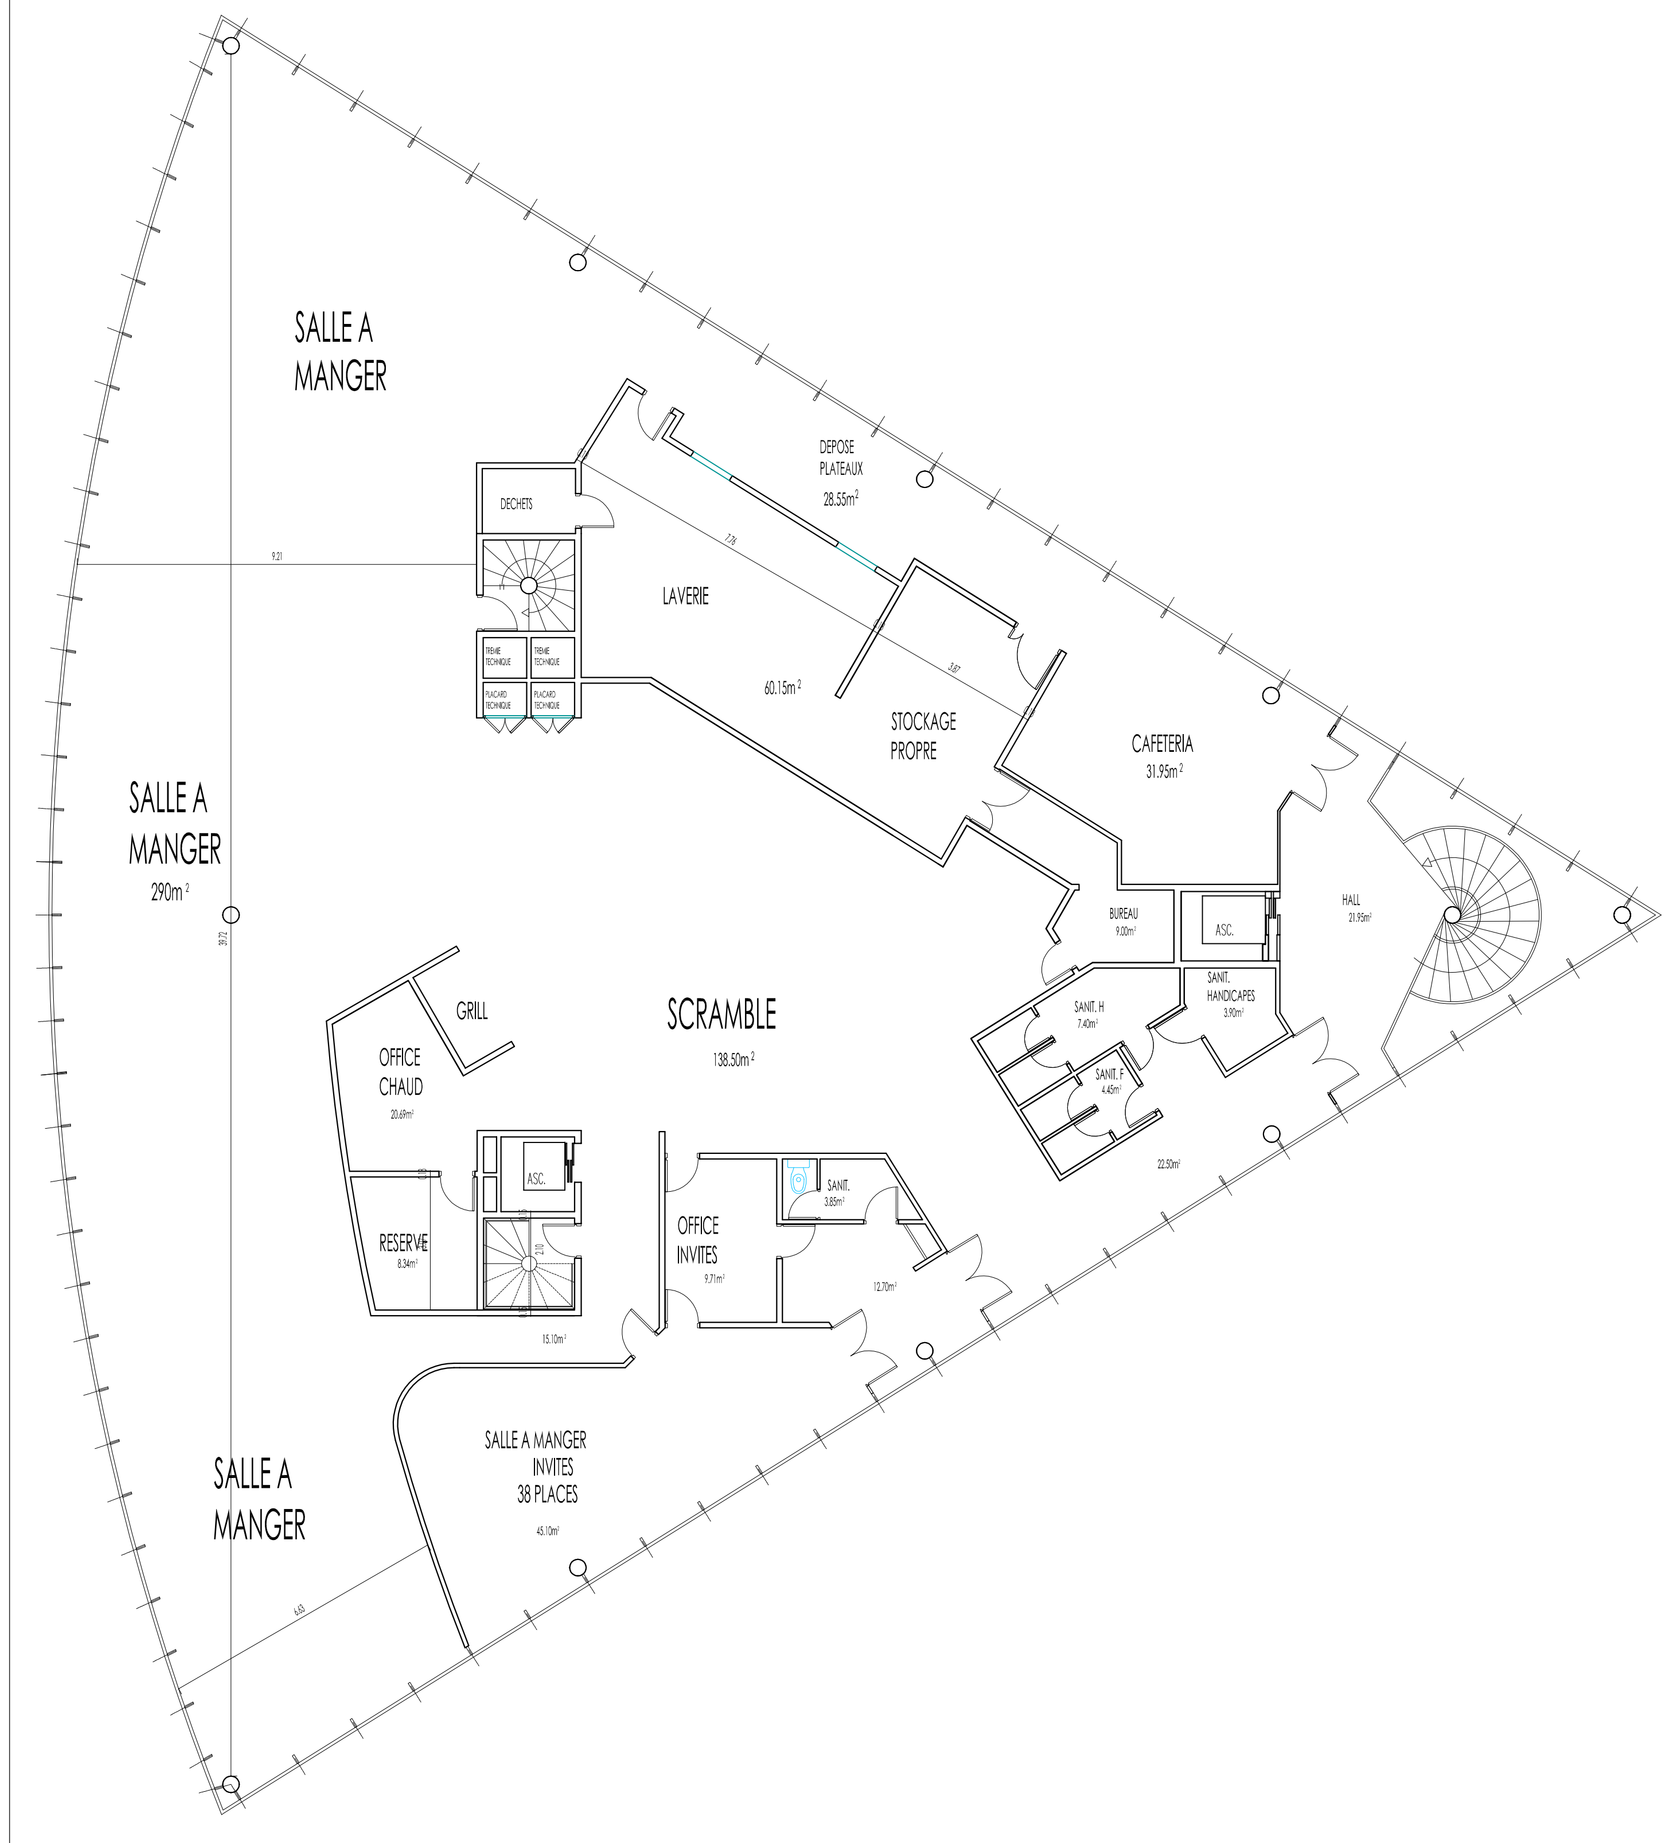

DEPARTEMENT DE LA SEINE-SAINT-DENIS

COMMUNE DE SAINT-DENIS

Centre Hospitalier de Saint-Denis

2 , RUE DU DOCTEUR DELAFONTAINE
93205 SAINT-DENIS CEDEX

HOPITAL DELAFONTAINE

PLAN DU SELF

2

DATE : 28/2/2017	DIRECTION DES TRAVAUX DES SERVICES TECHNIQUES ET DE LA SECURITE	Déssiné par: I . ABDELLOU
ECHELLE : 1/100		INGENIEUR : E. DUCHAMP