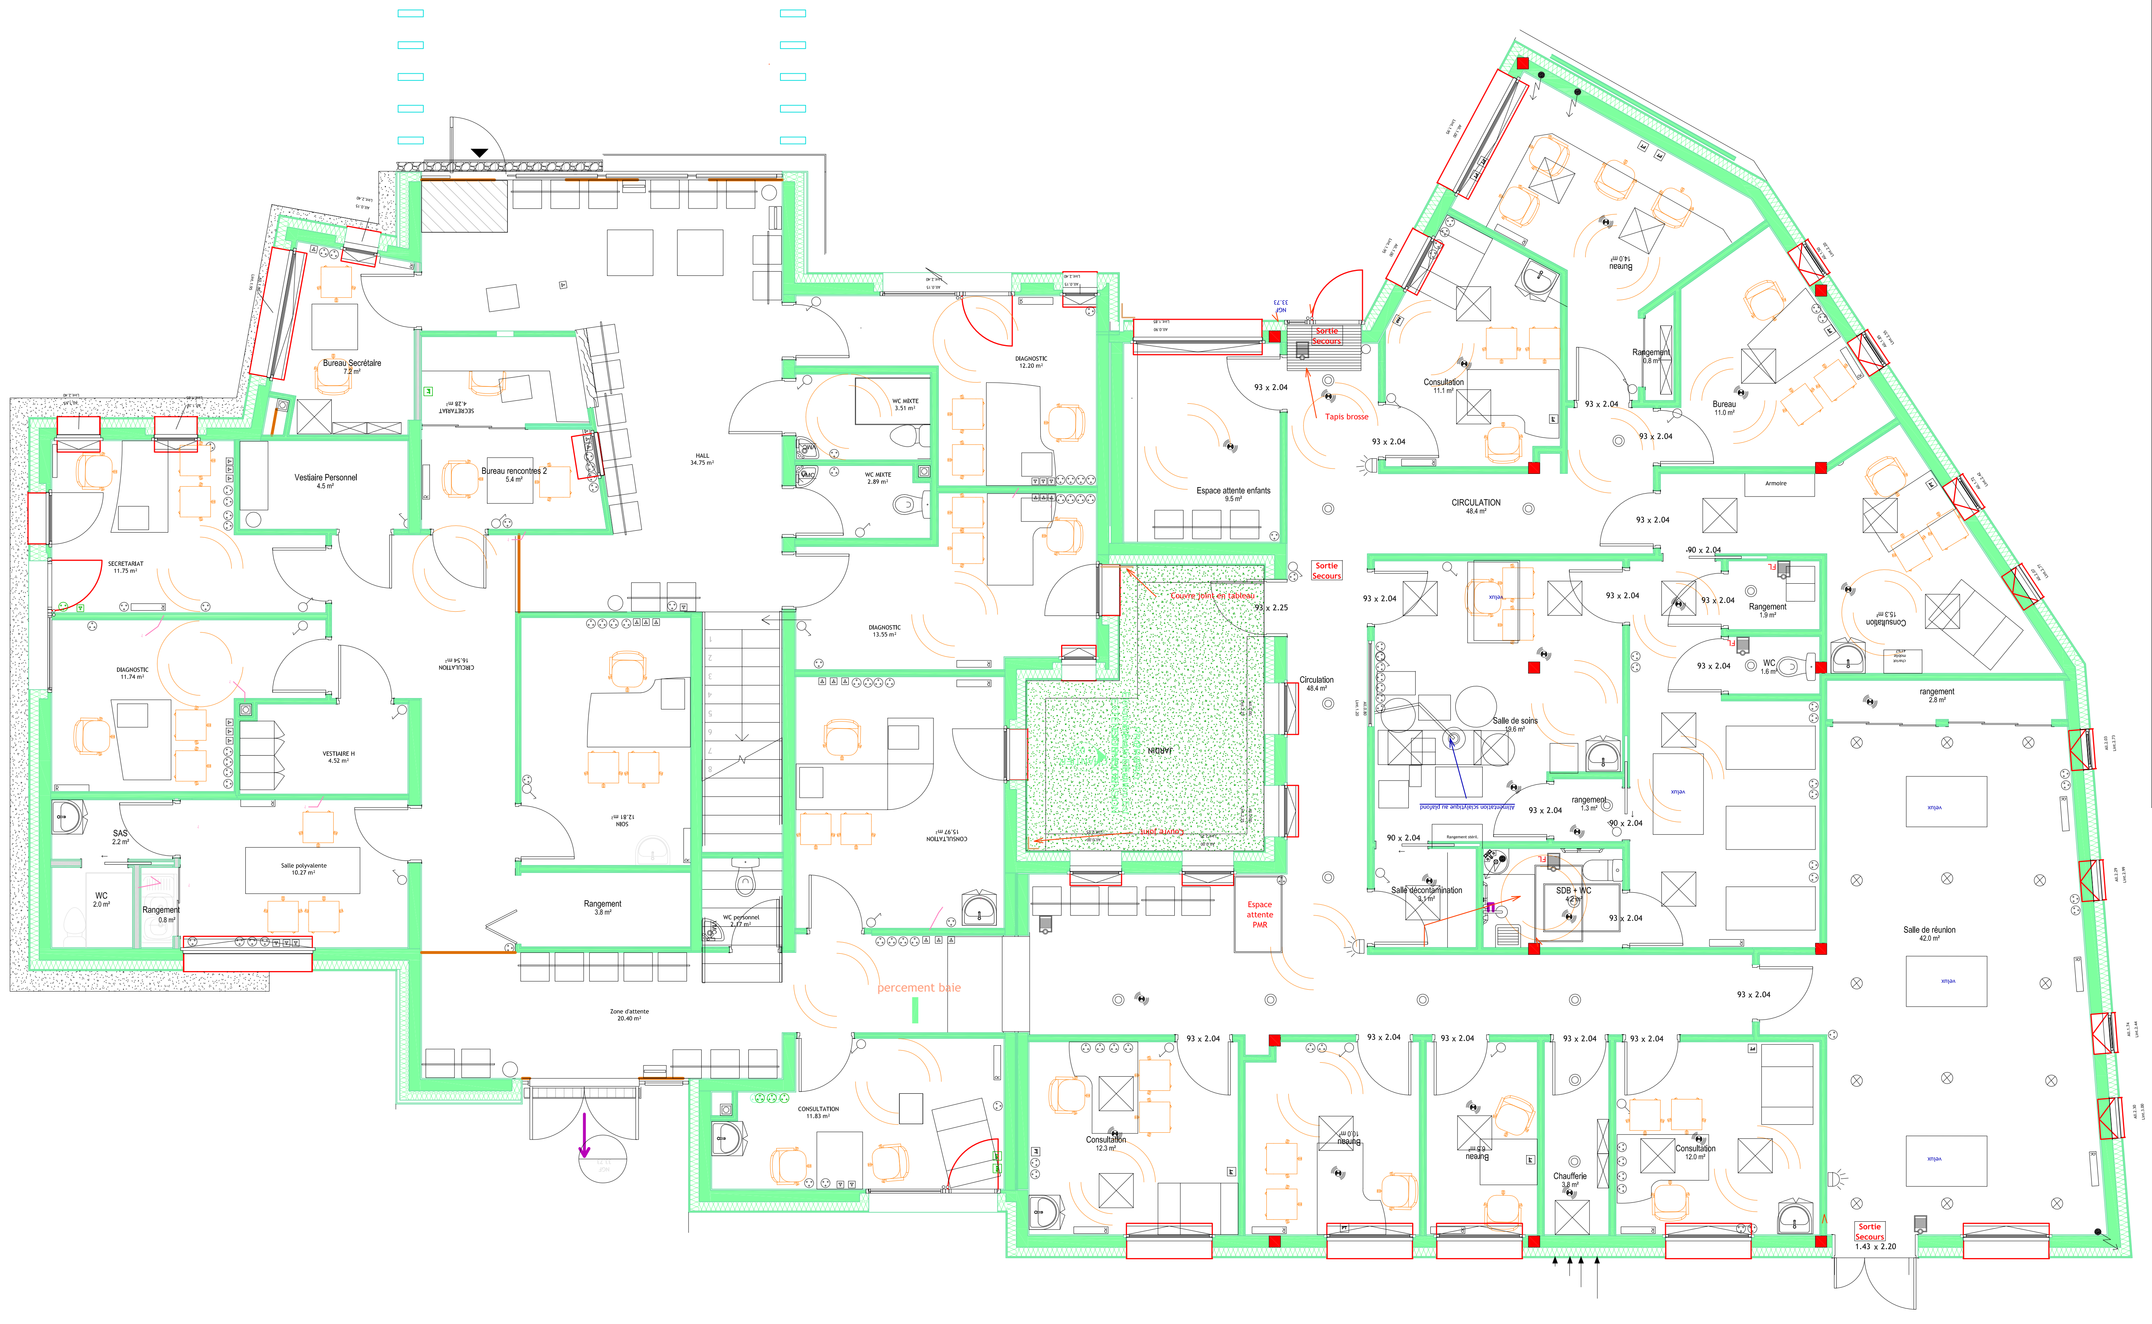

Groupement Hospitalier de Territoire
Saint-Denis Gonesse
Plaine de France

2 , RUE DU DOCTEUR DELAFONTAINE
93205 SAINT-DENIS CEDEX

HOPITAL DELAFONTAINE

MAISON DE LA FEMME

Rez de Chaussée

DATE : 23/07/2018	DIRECTION DES TRAVAUX DES SERVICES TECHNIQUES ET DE LA SECURITE	Déssiné par: I. ABDELLOU
ECHELLE : 1/50		INGENIEUR : E. DUCHAMP