Groupement Hospitalier de Territoire
Saint-Denis Gonesse
Plaine de France

2 , RUE DU DOCTEUR DELAFONTAINE
93205 SAINT-DENIS CEDEX

HOPITAL DELAFONTAINE
R+1 Général
(BMC - BLOC OPERATOIRE - PERINATALITE)

DATE : 16/02/2022	DIRECTION DES TRAVAUX DES SERVICES TECHNIQUES ET DE LA SECURITE	Déssiné par: I. ABDELLOU
ECHELLE : 1/200		INGENIEUR : D. Bauerlé

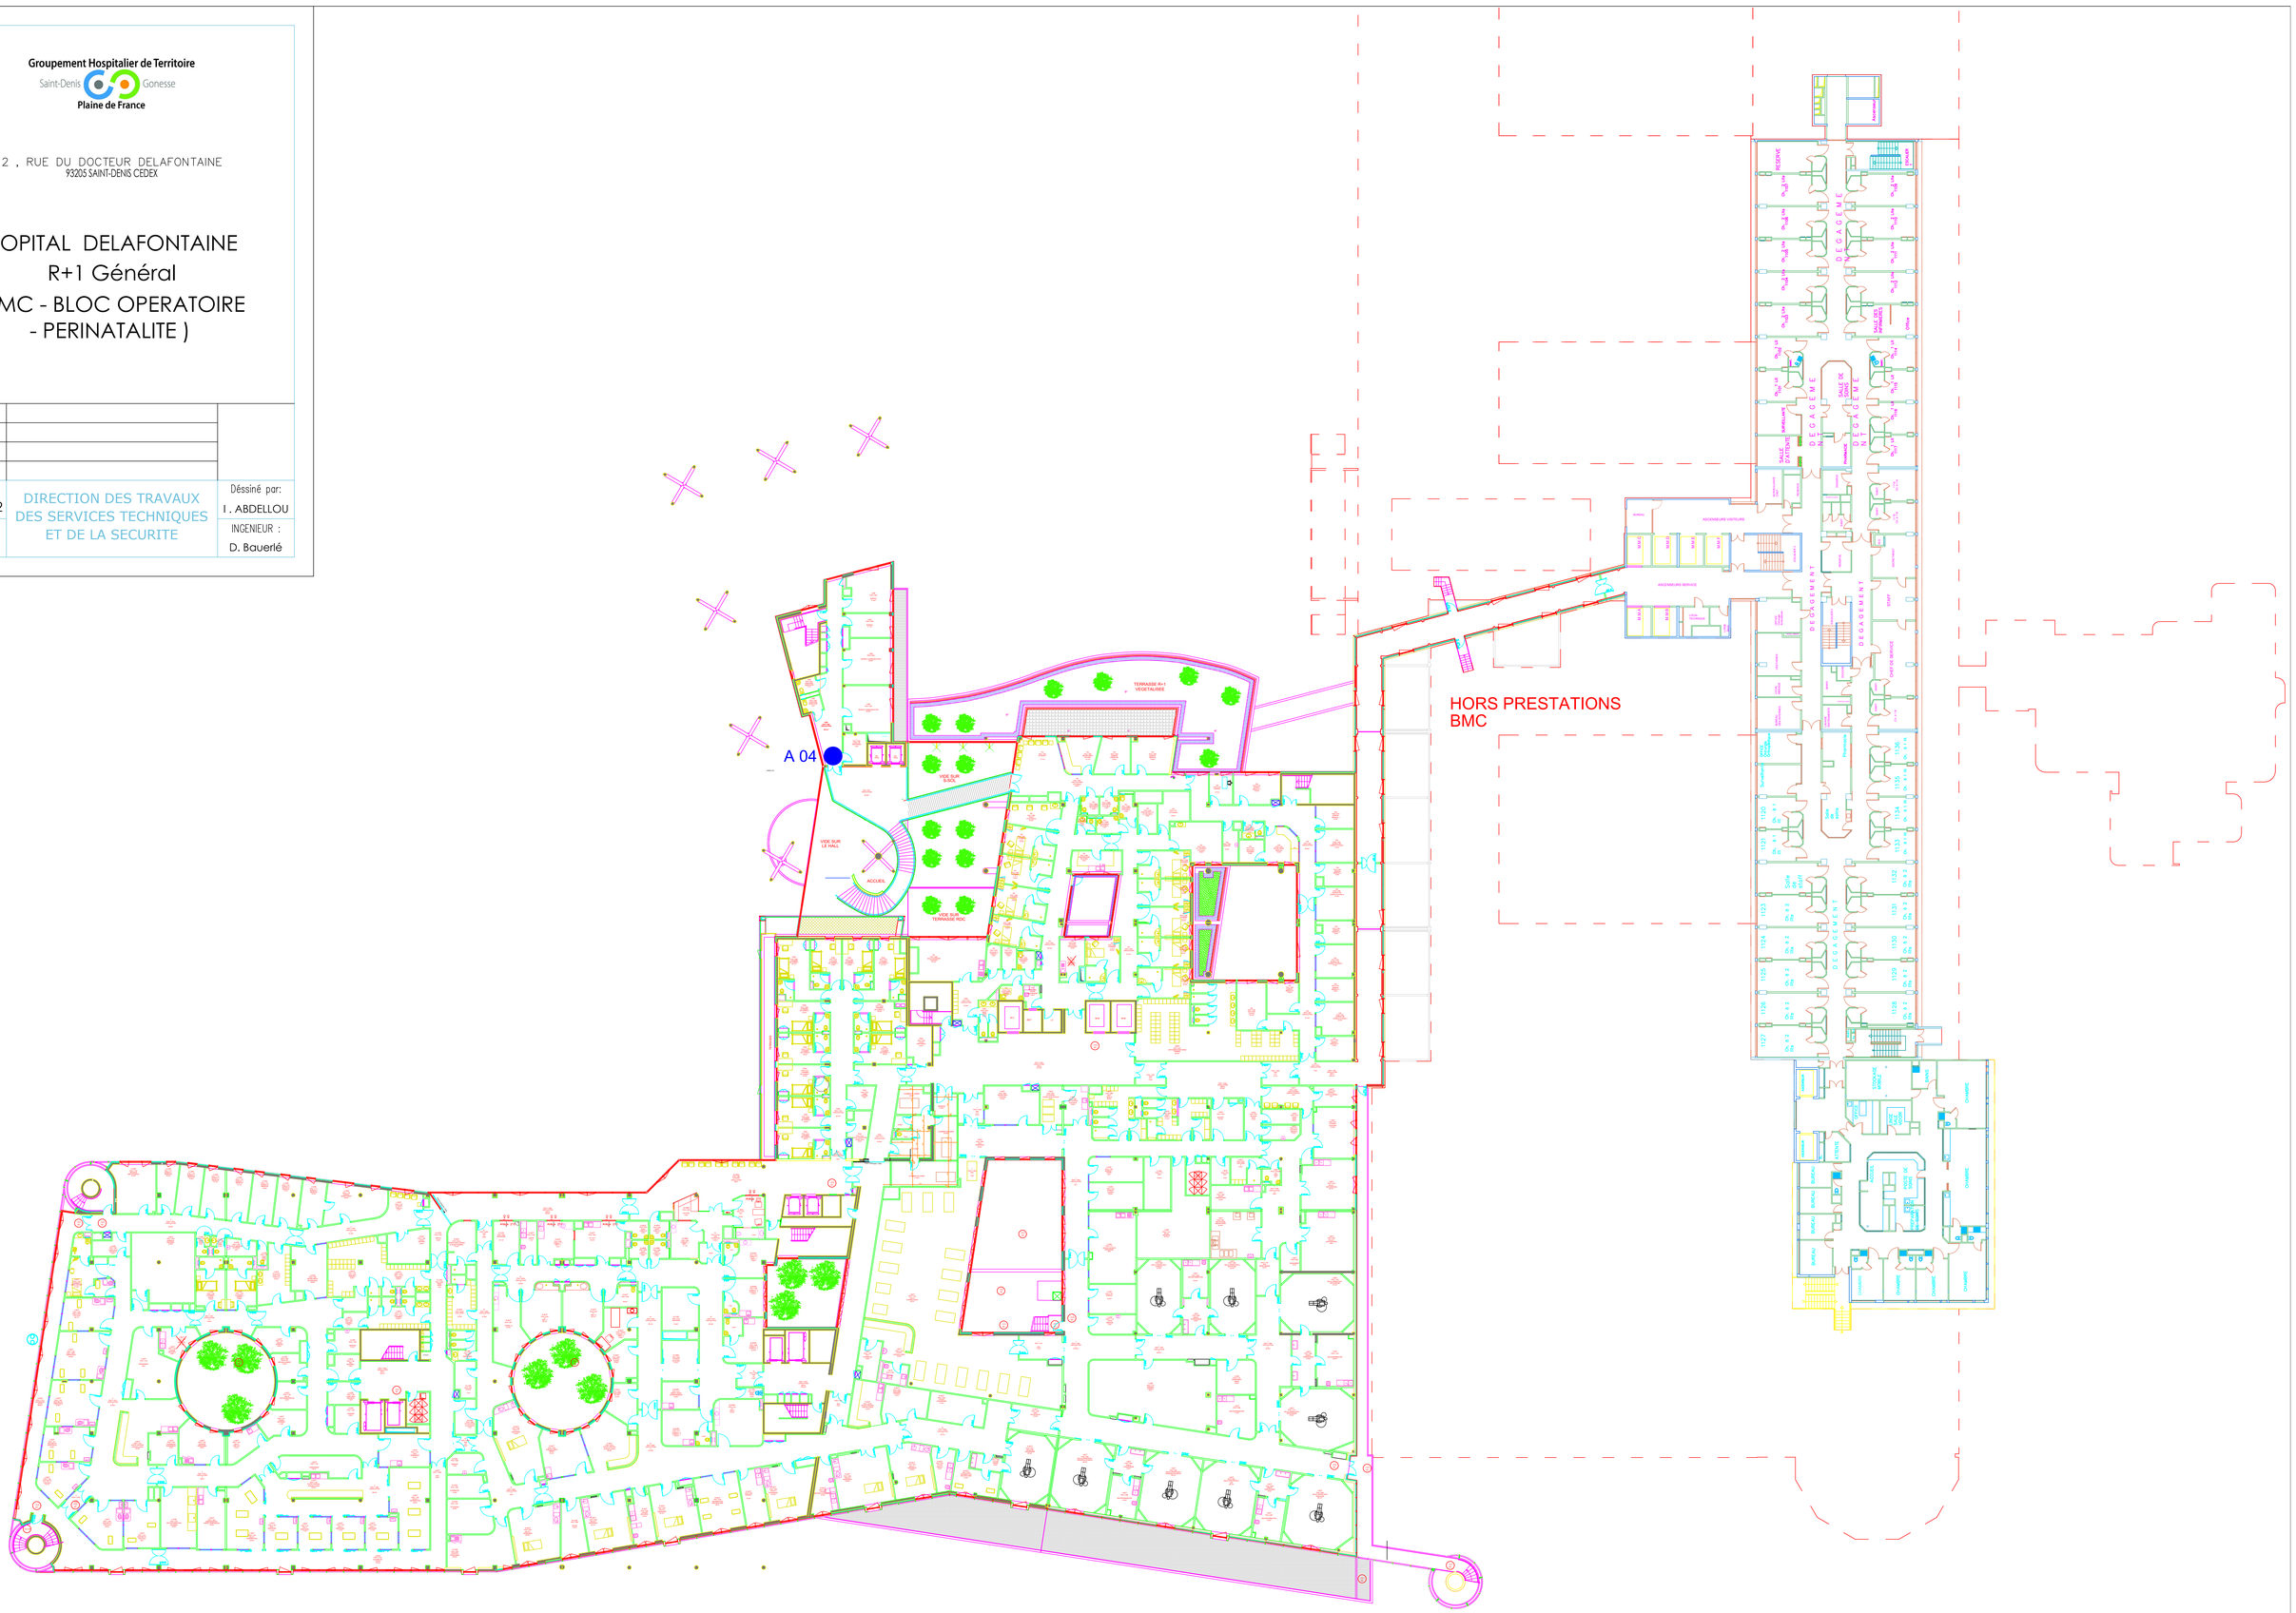
A 04
HORS PRESTATIONS
BMC
TERRASSE R+1 VEGETALISEE
VIDE SUR LE HALL
ACCUEIL
VIDE SUR TERRASSE RDC
DEGAGEME NT
ASCENSEUR VISITEURS
ASCENSEUR SERVICE
RESERVE
SALLE DE REPOS MEDECINS
SALLE DE REPOS
SALLE D'ATTENTE
LOCAL SERVICE
LOCAL DECHETS
LOCAL MATERIEL
LOCAL NETTOYAGE
LOCAL ENTRETIEN
LOCAL MENAGE
LOCAL PROPRET