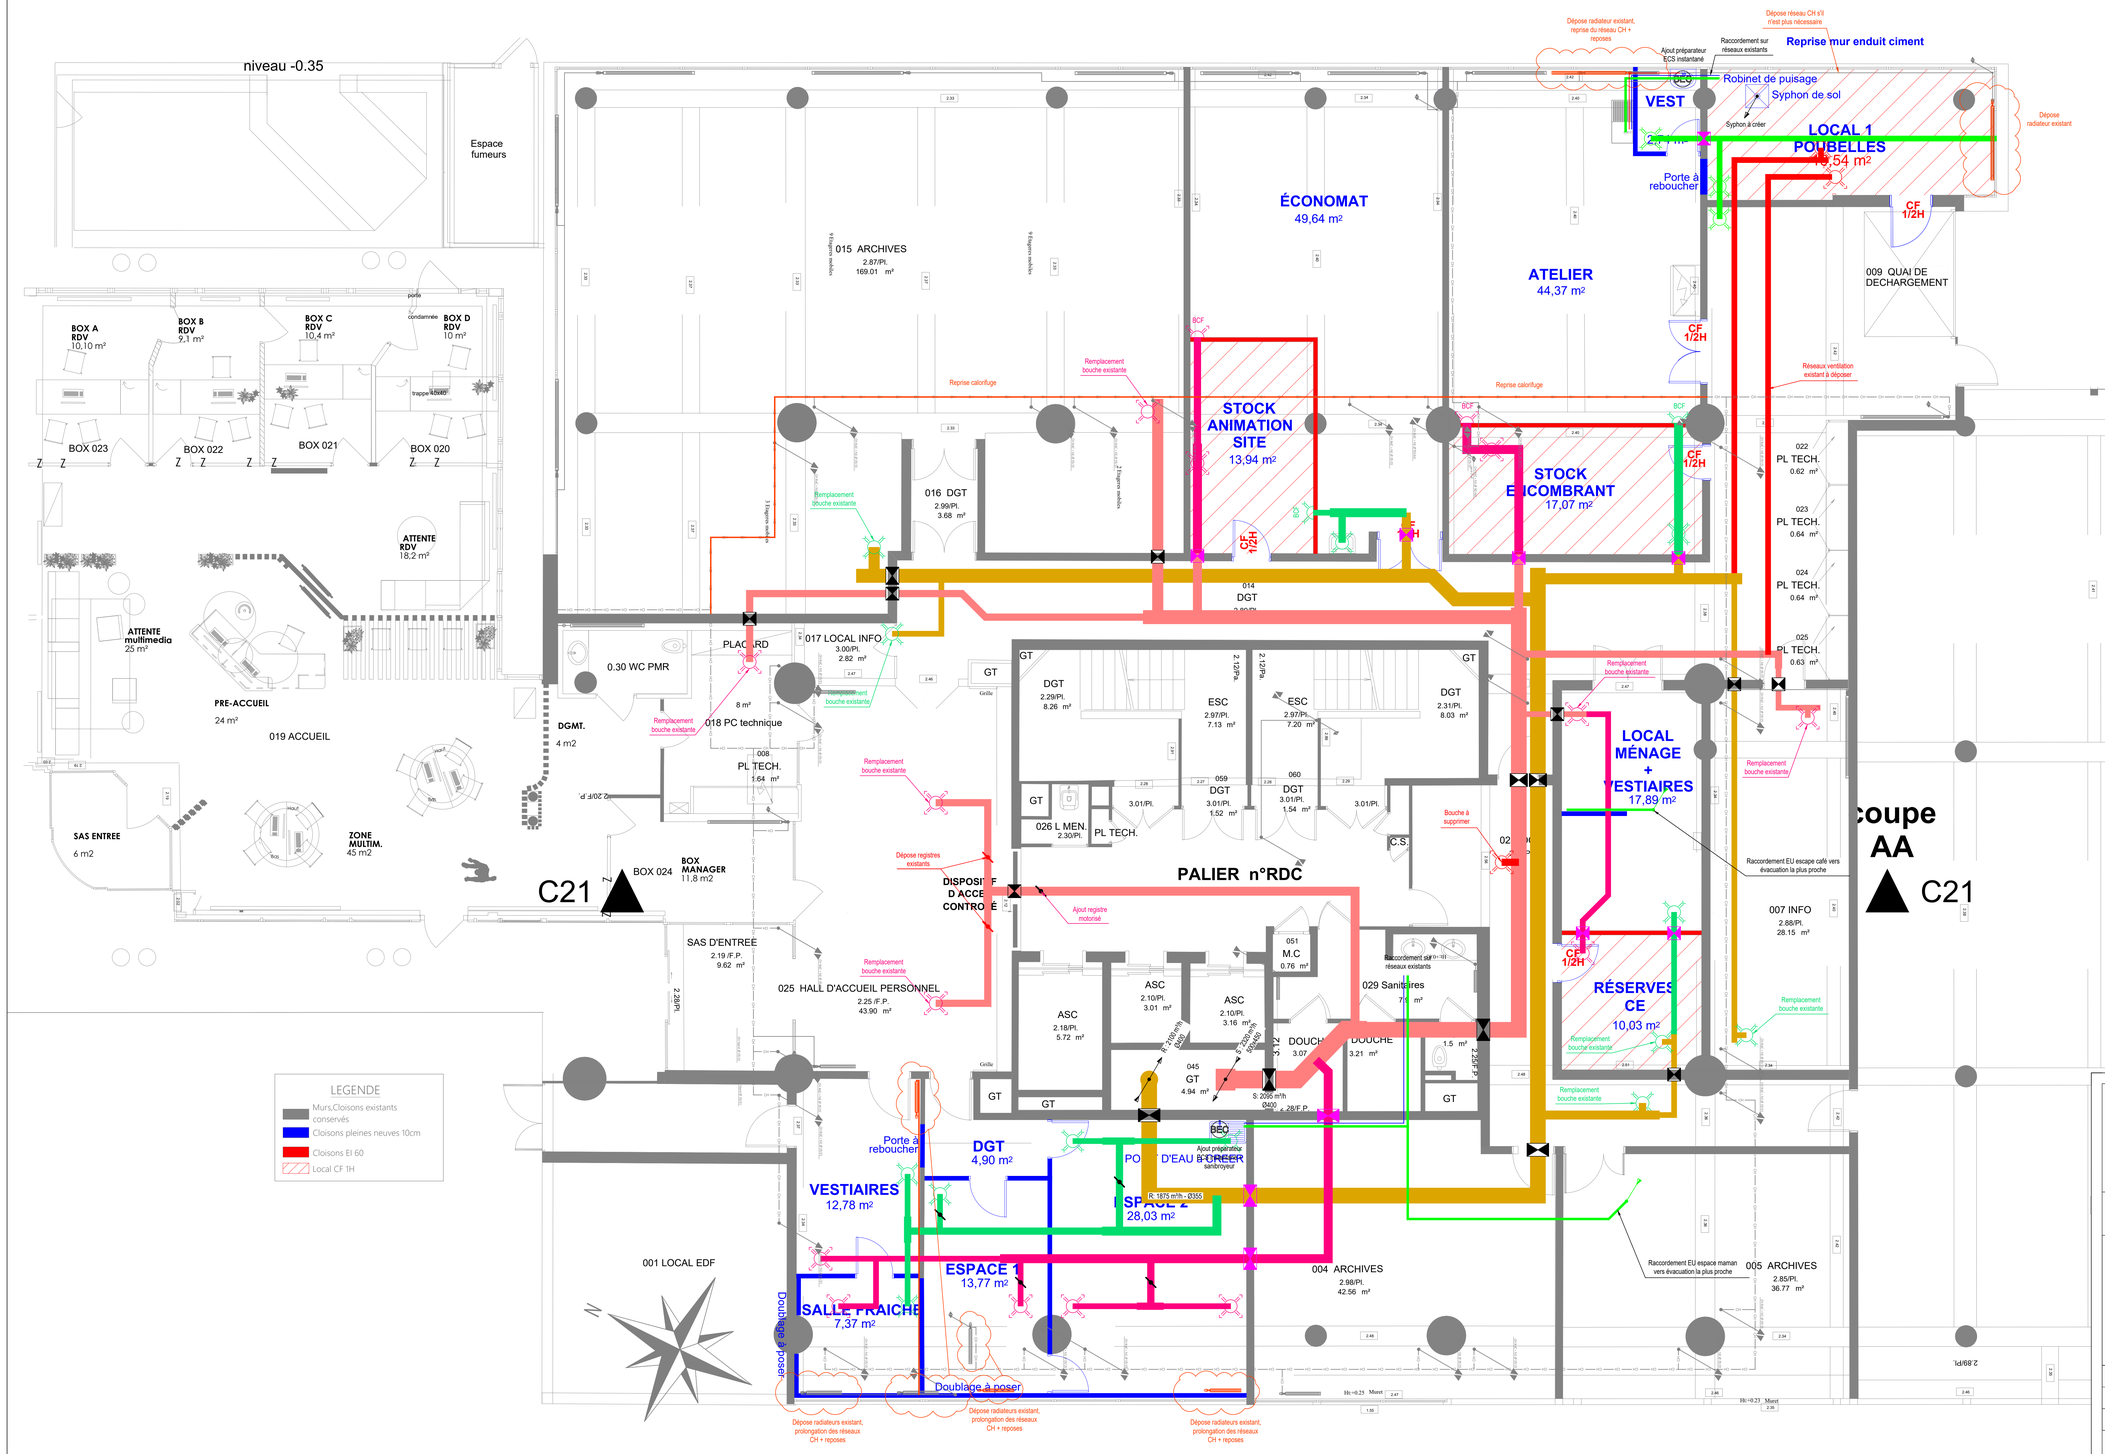

Légende

- Réseaux de ventilation soufflage
- Réseaux de ventilation extraction
- Réseaux de ventilation VMC
- Clapet coupe-feu existant et conservé
- Nouveaux clapets coupe-feu
- Bouche de soufflage
- Bouche de reprise
- Radiateur

Urssaf
Au service de notre protection sociale

URSSAF
44200 NANTES

Réaménagement de plateaux de bureaux
3 rue Gaetan RONDEAU et 11 bd MILLERAND - 44200 NANTES

PRO version DÉFINITIVE
PLANS CVP
Niveau RdC

Réf : BZH.IN.MO088
Plan n° : CVPRDC
Date : 28/05/2025
Format : A0
Echelle : 1/50e

Indice	Date	Modification
A	28/05/2025	Plan marché

- Architecte -

Sandrine Pouget Architecte
SANDRINE POUGET ARCHITECTE
4 Bis avenue de l'Etang
49123 INGRANDES - LE FRESNE SUR LOIRE
Tél : 02.41.09.87.12
mail : sp.accueil@orange.fr

- Bureau d'étude -

NEPSEN BATIMENT
NEPSEN Nantes
Agence Région Centre
16 Rue des Olivettes
44000 NANTES
tél : 09.82.53.09.68