


Légende

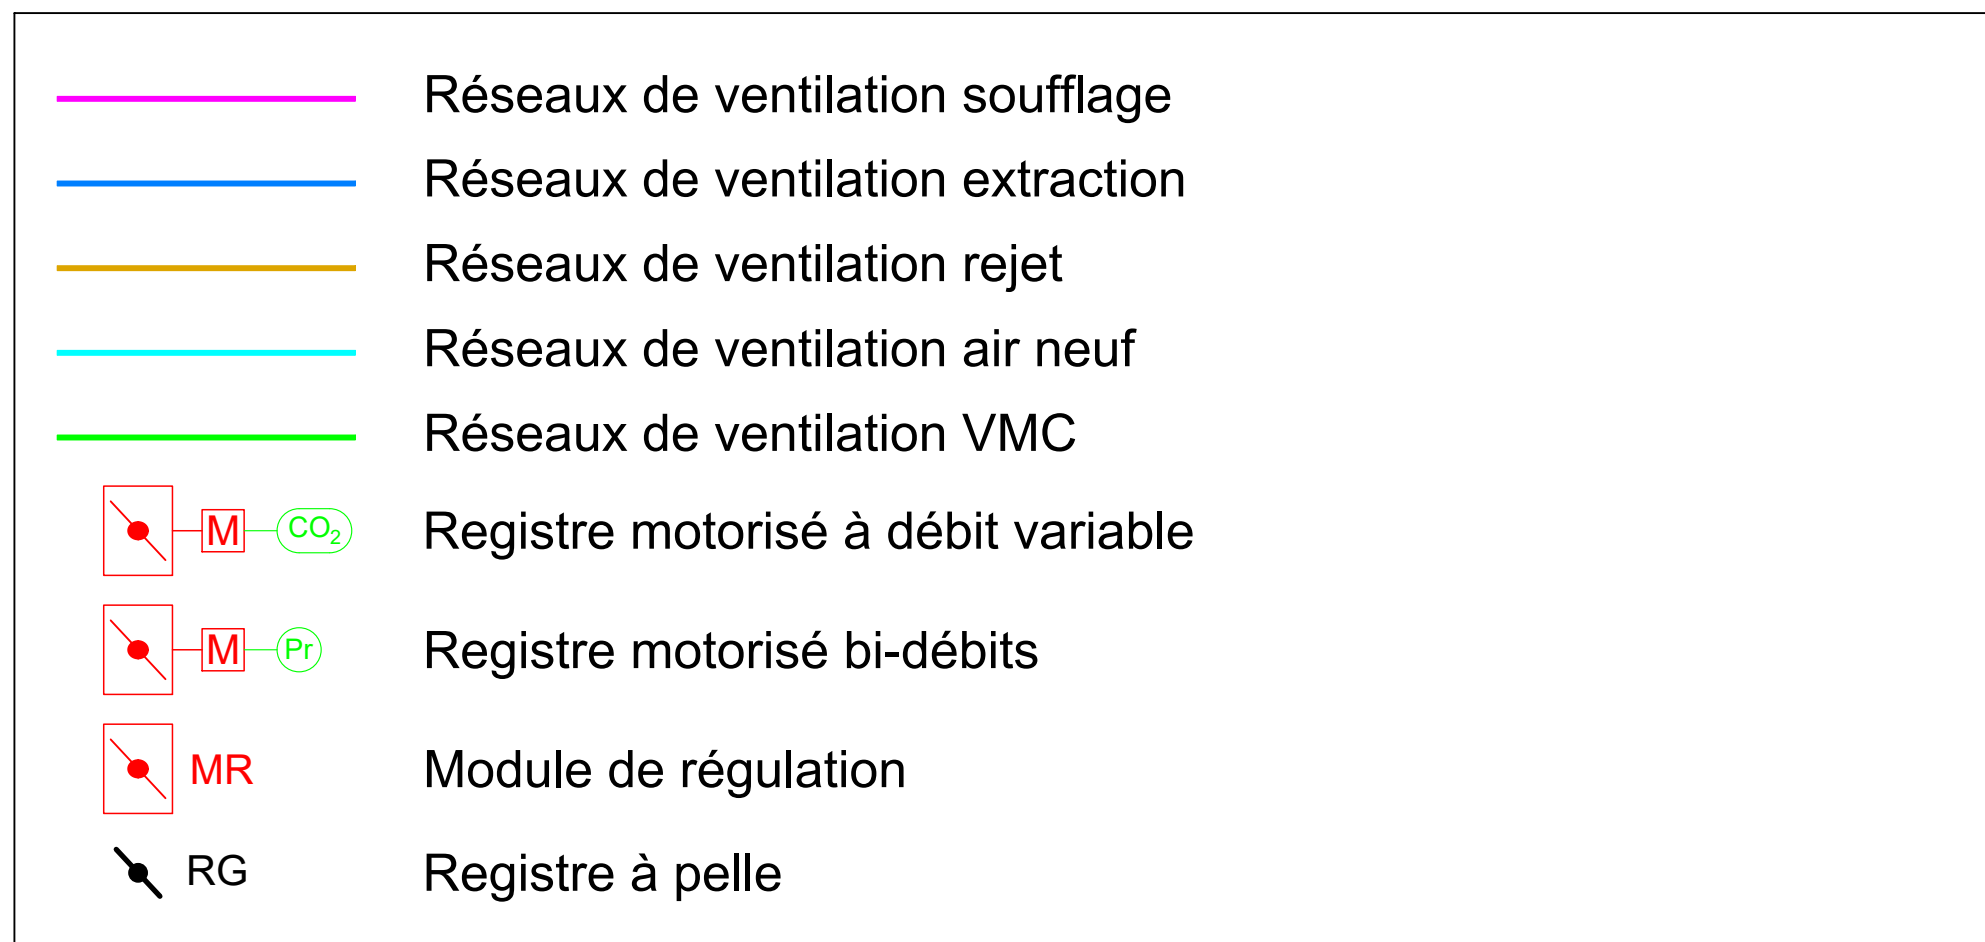

URSSAF



URSSAF
44200 NANTES

Réaménagement de plateaux de bureaux 3 rue Gaetan RONDEAU et 11 bd MILLERAND - 44200 NANTES

PRO version
DÉFINITIVE
SYNOPTIQUE DE
VENTILATION

Réf : BZH.IN.MO088

Plan n° : SYN01

Date : 28/05/2025

Format : A0 Echelle :

- Architecte -



SANDRINE POUGET ARCHITECTE
4 Bis avenue de l'Étang
49123 INGRANDES - LE FRESNE SUR LOIRE
Tél : 02.41.09.87.12
mail : sp.acueil@orange.fr

- Bureau d'étude -



NEPSen Nantes
Agence Région Centre
16 Rue des Olivettes
44000 NANTES
tél : 09.82.53.09.68