

08041/EL-506

URSSAF


COFELY INEO
GDF SUEZ


Indice :	Date :	Echelle :	Numero de Plan :
B	20/01/2014	/	08048-EL-503



dessiné par : HJP

Liaison Eclairage HALL-ESCALIER
5G10mm²

IK3 :9.33KA
IK1 :6.57KA

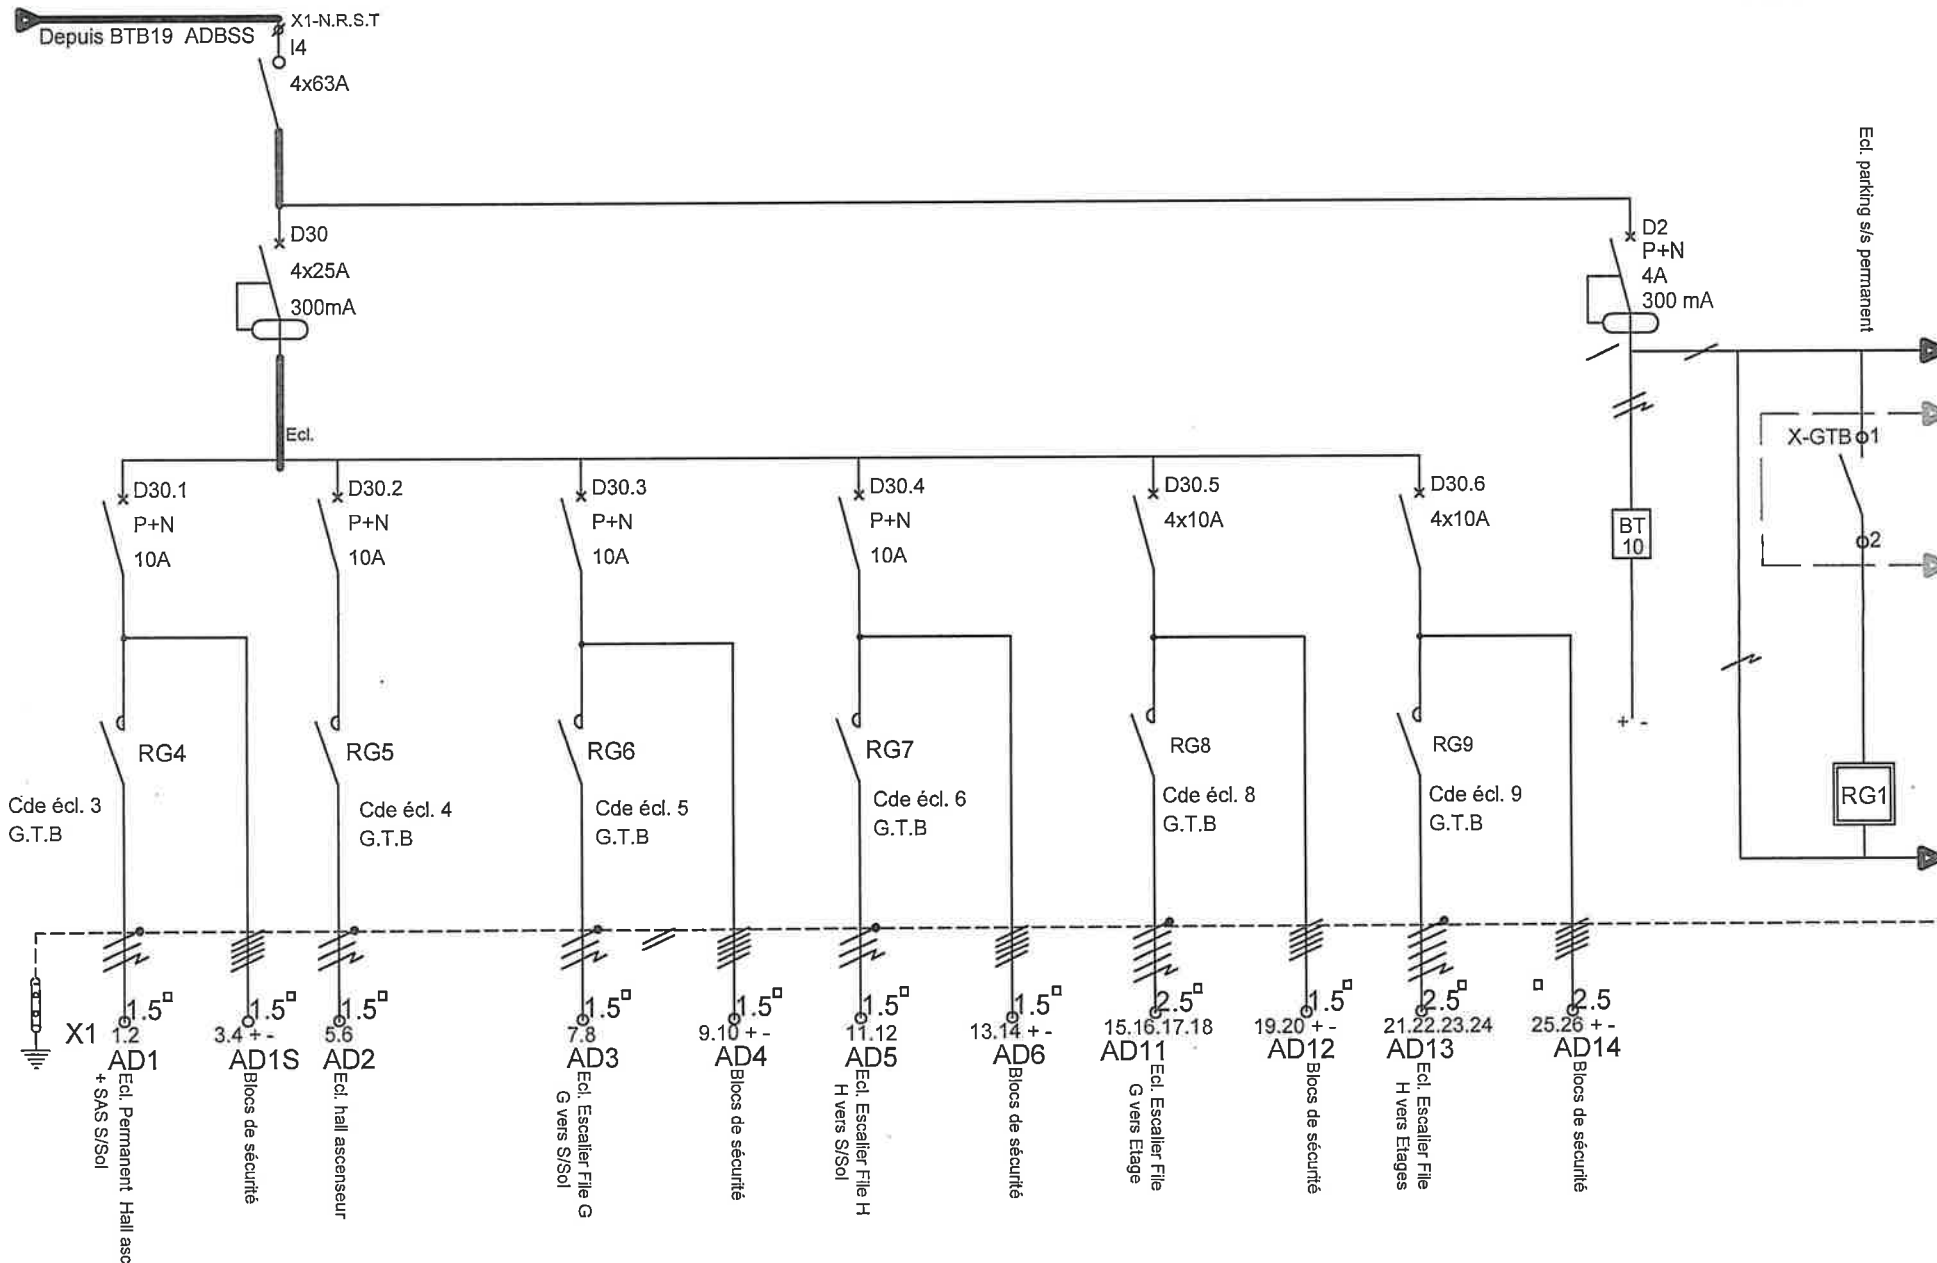

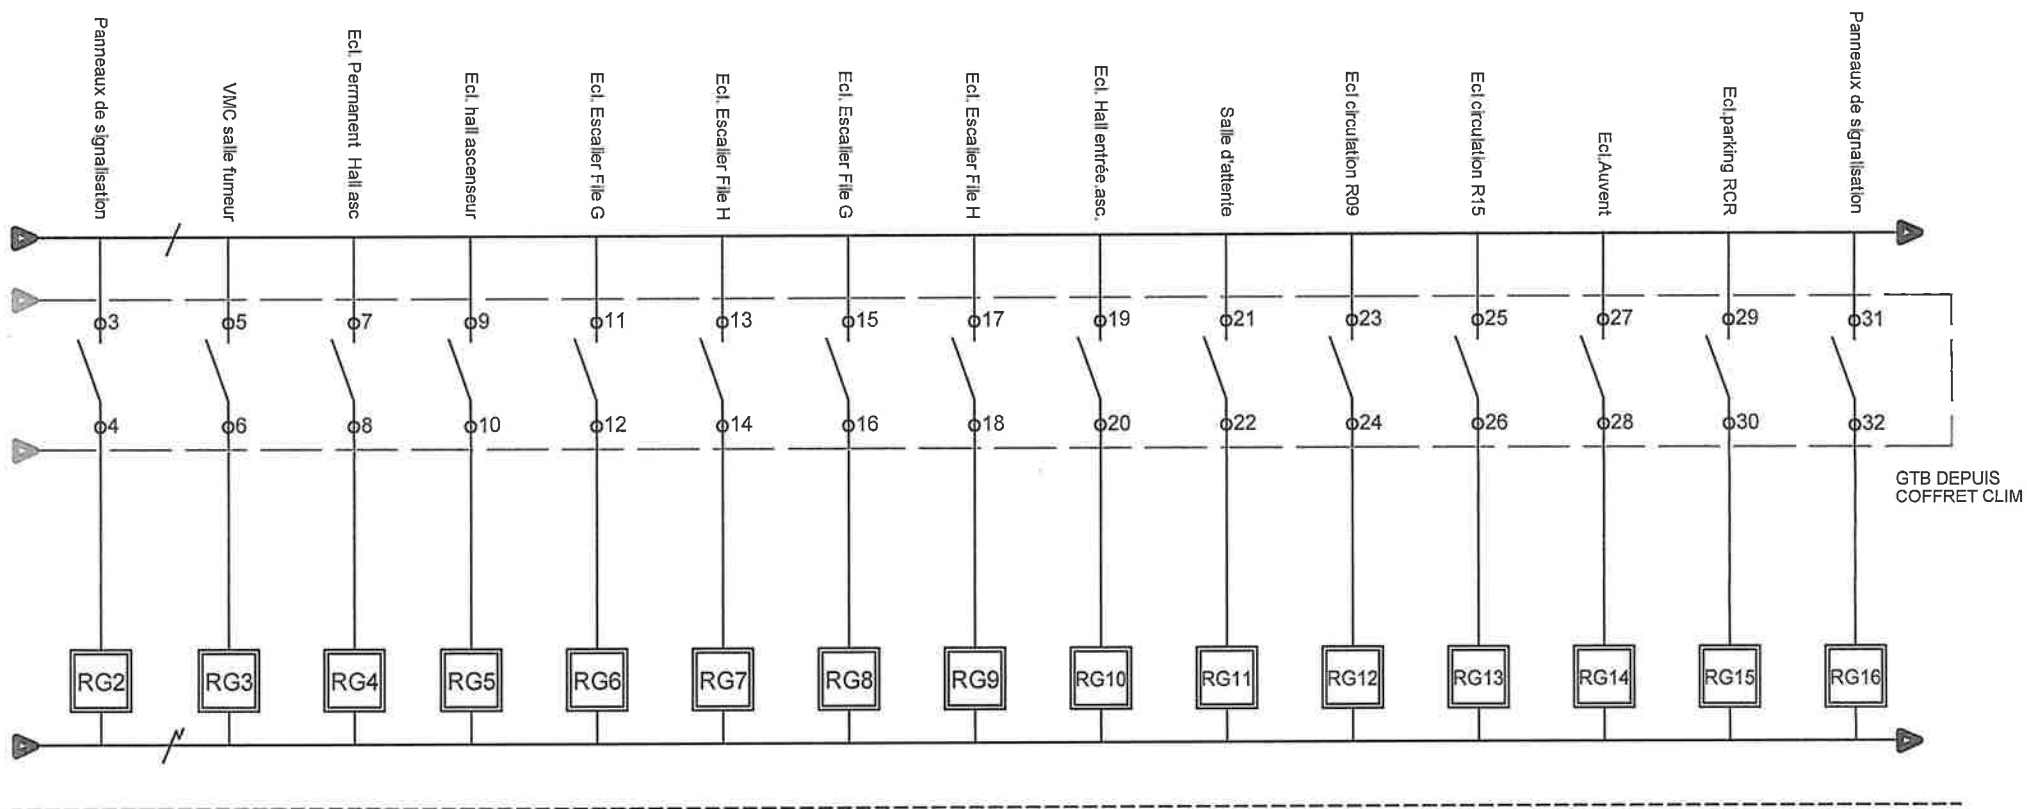

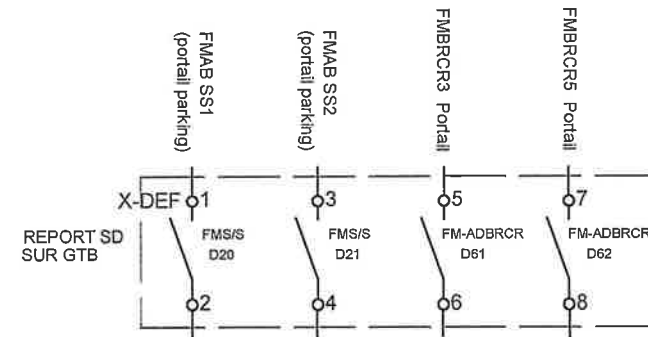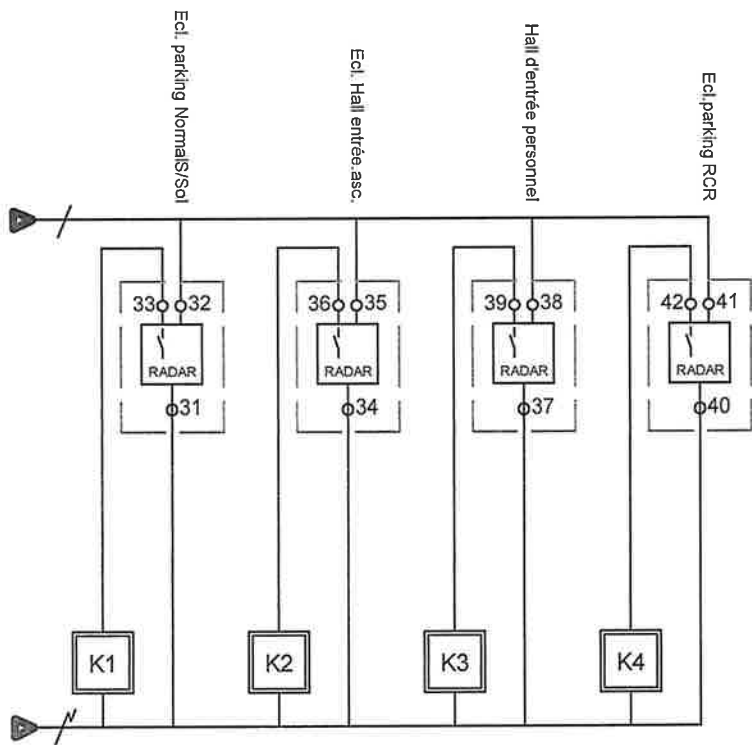

Liaison éclairage
5G10mm²

Depuis BTB3 ADBSS

X2-N.R.S.T4

I5
4x63A

D40
4x25A
300mA

Ecl.

D40.1 P+N 10A
D40.2 P+N 10A
D40.3 P+N 10A
D40.4 P+N 10A

RG10

K2

K3

RG11

Cde écl. 7
G.T.B

X2 1.5
1.2
AD7
Ecl. Hall entrée, asc.
Ecl. Permanent

1.5
3.4 +-
AD7S
éclairage secours

1.5
5.6
AD8
Ecl. Hall entrée, asc.
commande locale

1.5
7.8
AD9
Hall d'entrée personnel
commande locale

1.5
9.10
AD10
Salle d'attente

IK3 :3.05KA
IK1 :1.6KA

D41
4x25A
300mA

Ecl.

D41.1 P+N 10A
D41.2 4x10A
D41.3 P+N 10A
D41.4 P+N 10A

1.5
11.12
AD15
Quali de déchargement
+Local dans garage vélo


1.5
13.14.15.16
AD16
Ecl.local archives


1.5
17.18 +-
AD16S
Blocs de sécurité

1.5
19.20
AD17
Ecl.local économat

1.5
21.22
AD18
Ecl.local archives


1.5
23.24 +-
AD18S
Blocs de sécurité

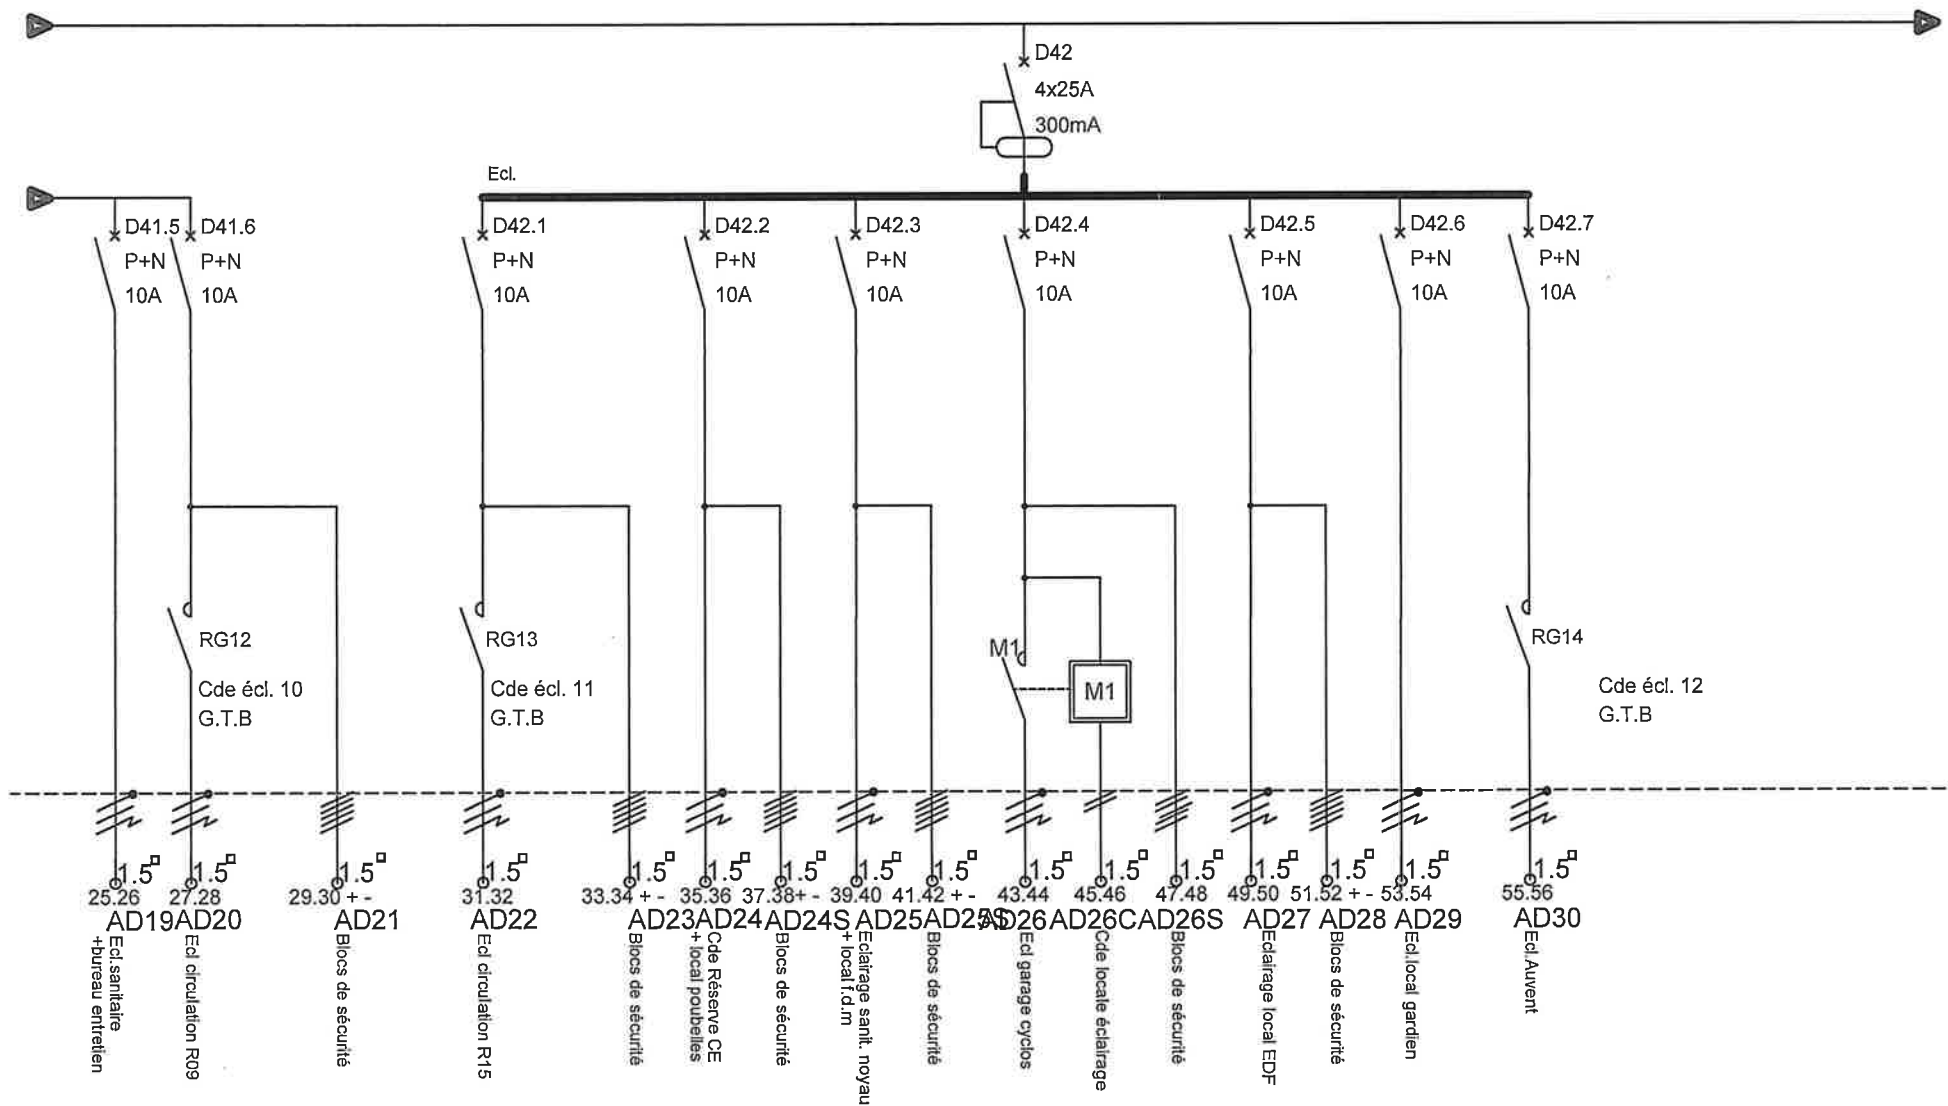

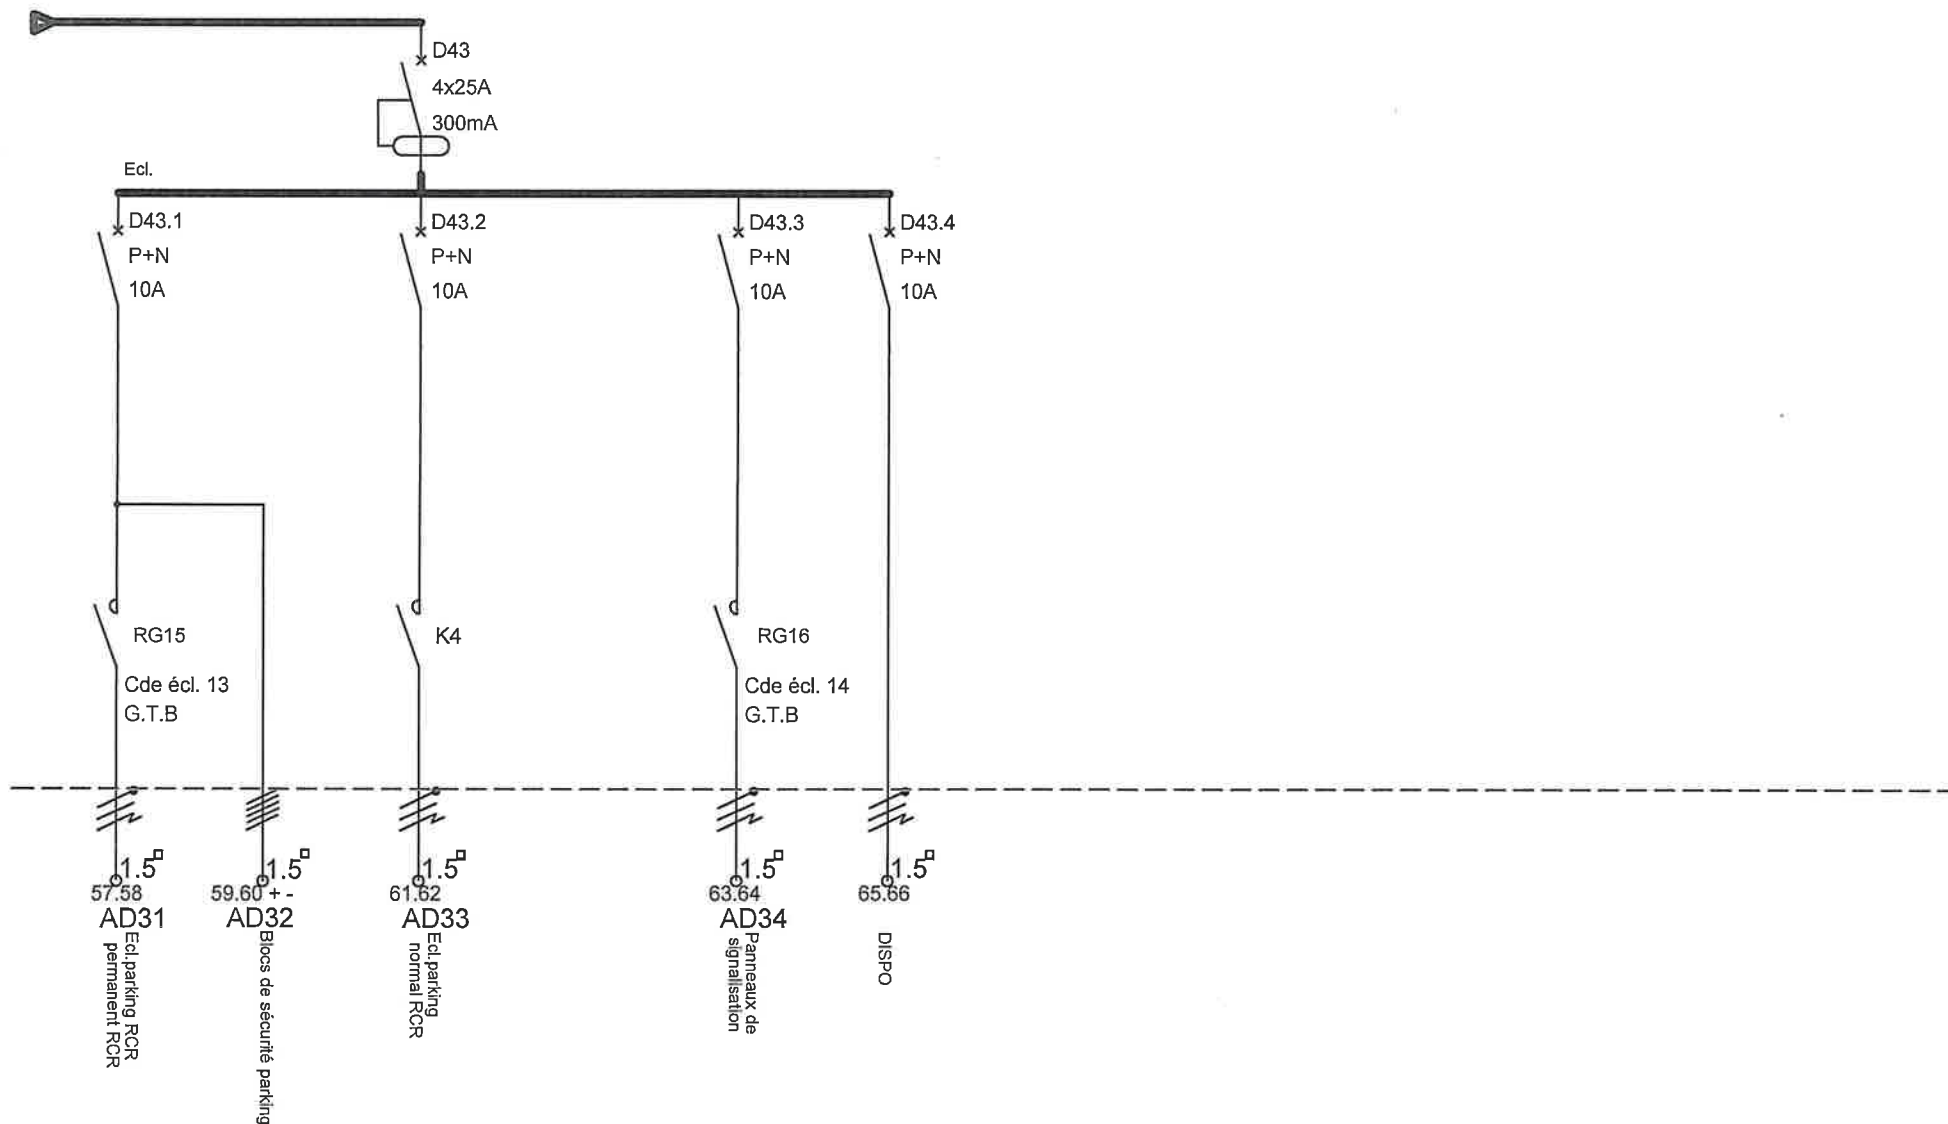

Liaison prises
5G6mm²

IK3 :1.93KA
IK1 :0.99KA

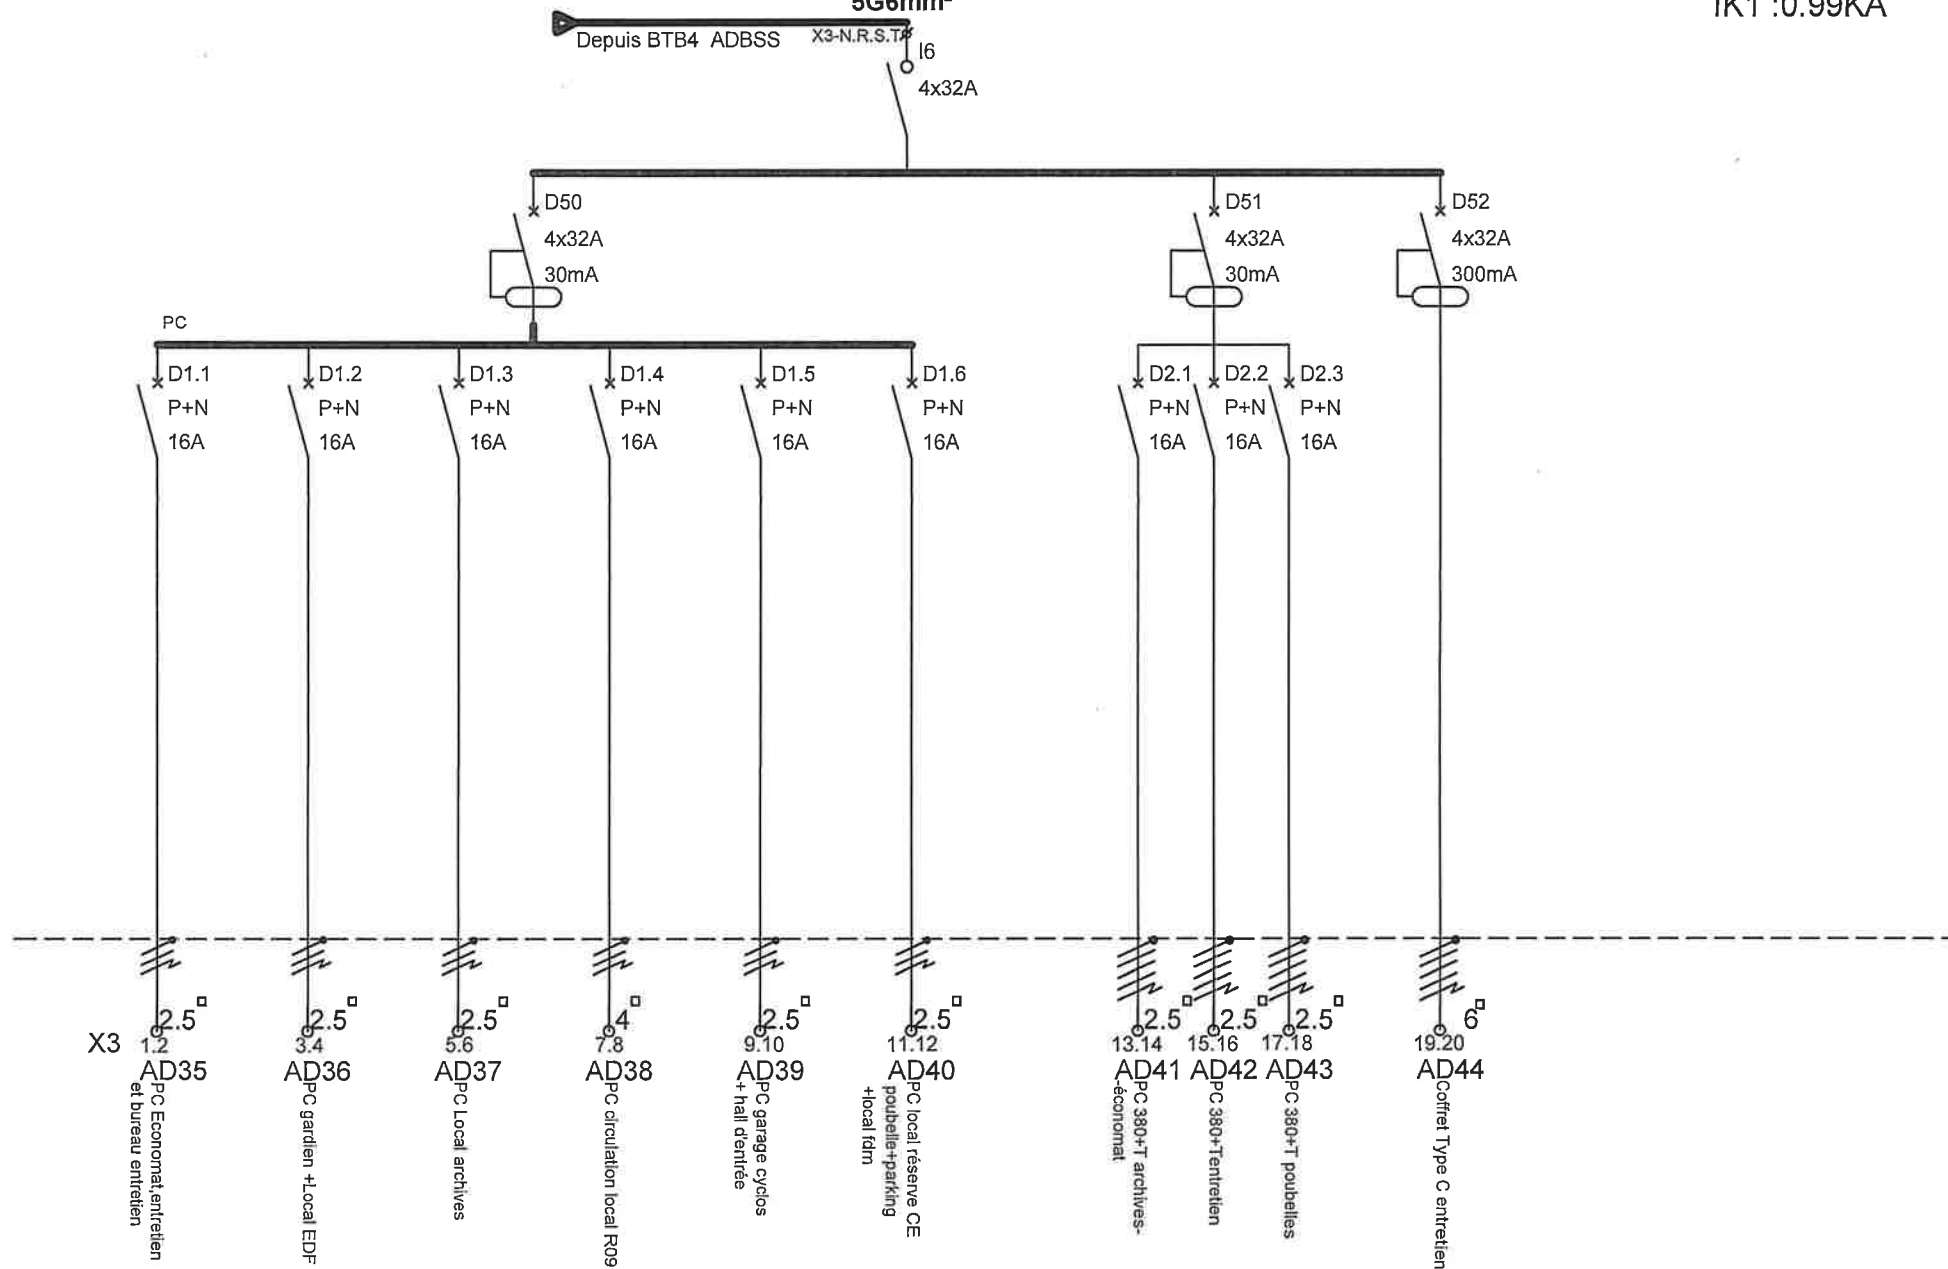

Liaison vers colonne
FM diverses
5G10mm²

IK3 :9.33KA
IK1 :6.58KA

Depuis BTB15 ADBSS X4-N.R.S.T. Vers ADB 1.1

I7
4x63A

FM

