

[illegible]

B	20/01/2014	MISE A JOUR - DOE -	LESOURD	GRATIEN E.	GIRAUD F.
A	20/11/2013	MISE A JOUR	HARROUET	GRATIEN E.	GIRAUD F.
Ø	20/10/2013	CREATION	HARROUET	GRATIEN E.	GIRAUD F.
IND.	DATE	MODIFICATIONS - OBSERVATIONS	DESSINE	VERIFIE	APPROUVE


COFELY INEO
Agence Nantes Travaux - Pays De Loire
50 boulevard Einstein
44300 NANTES
Tél. 02.28.09.32.10 Fax. 02.28.01.31.25

Indice :	Date :	Echelle :	Numero de Plan :
B	20/01/2014	/	08048-EL-504

Maître d'oeuvre : SETHEL Ingenierie Fluides
10 rue de la Fionie
44240 LA CHAPELLE SUR ERDE

Nature des Travaux	RENOVATION DES RESEAUX ELECTRIQUES BASSE TENSION	NIVEAU 1
	TABLEAU DIVISIONNAIRE ADB 1.1 NIVEAU 1	Dossier n° A.TL4.08048 Date : 20/01/2014 dessiné par : HJP

IK3 :10.54KA
IK1 :8.17KA

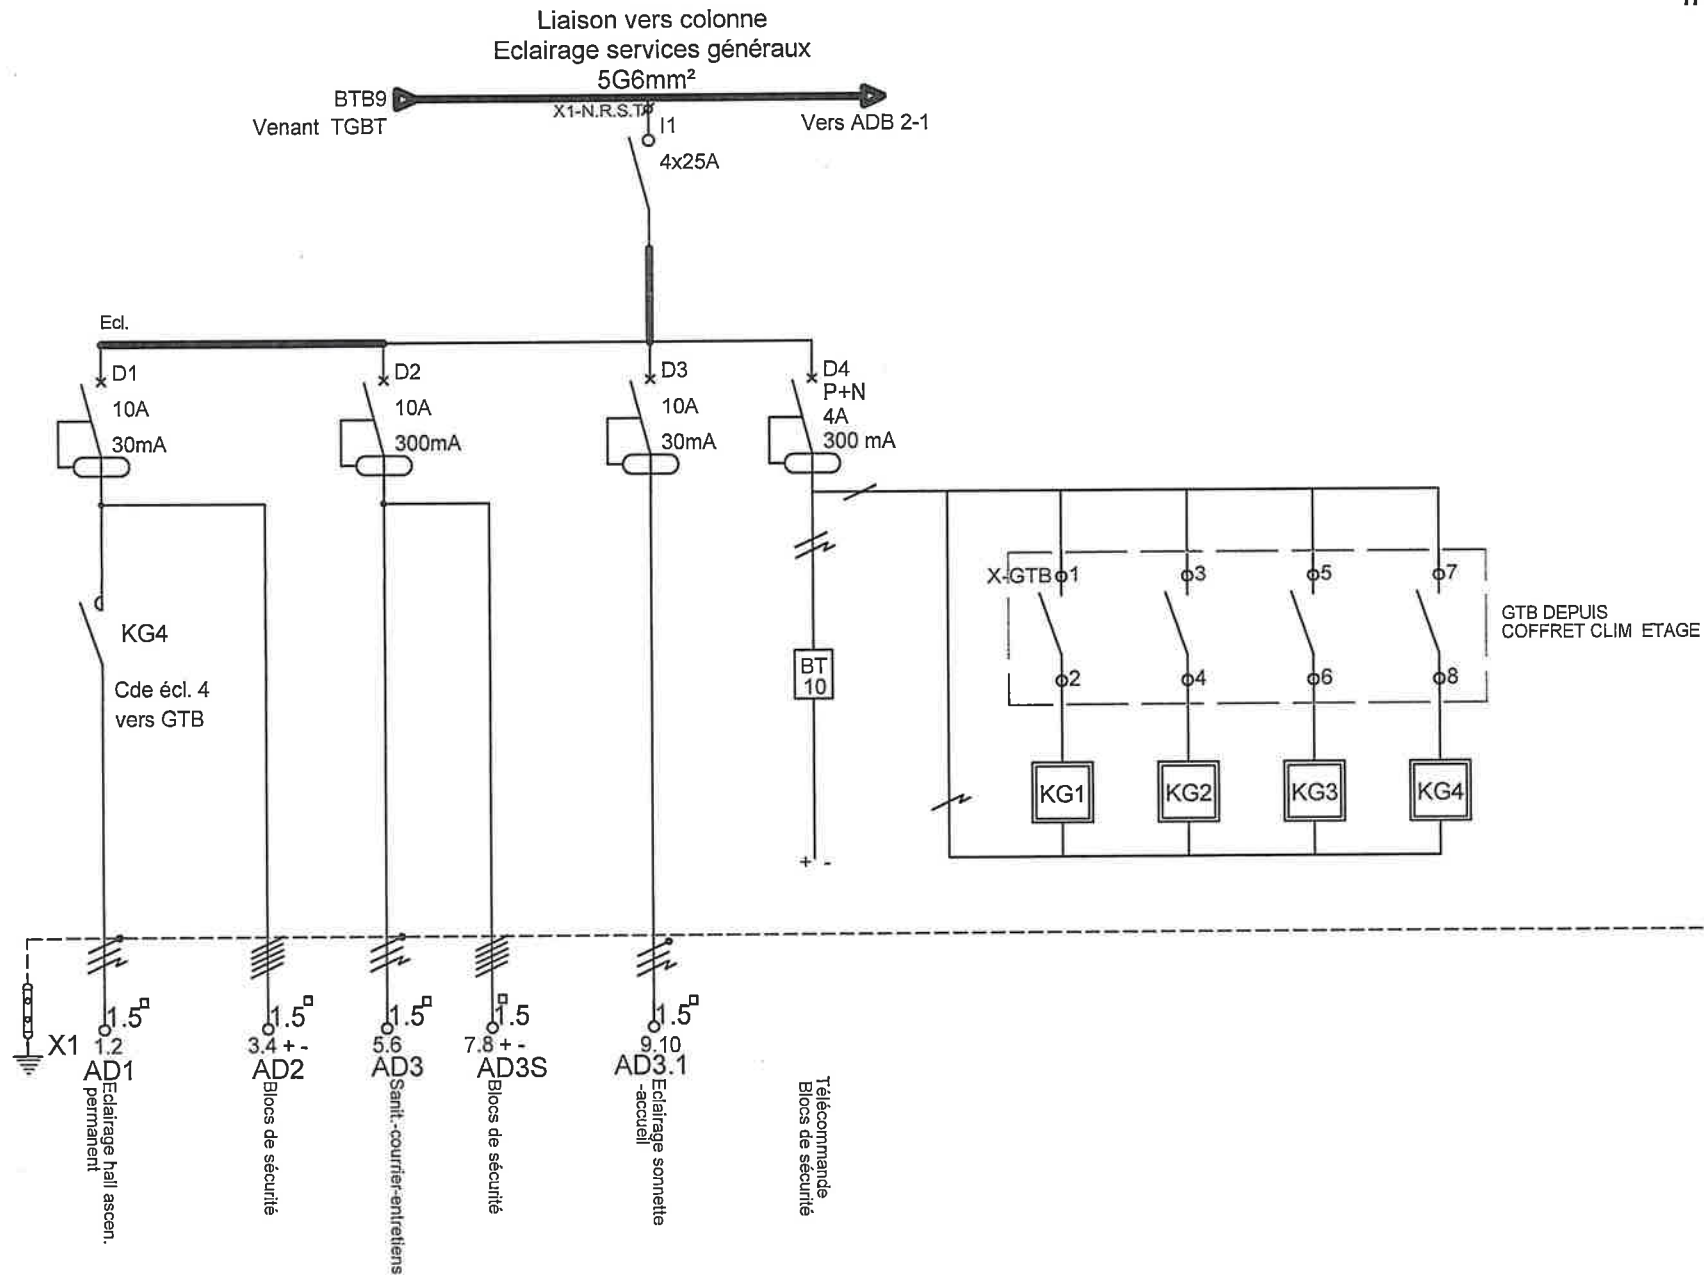


Liaison vers colonne

Eclairage bureaux

5G6mm²


IK3 :10.54KA

IK1 :8.17KA

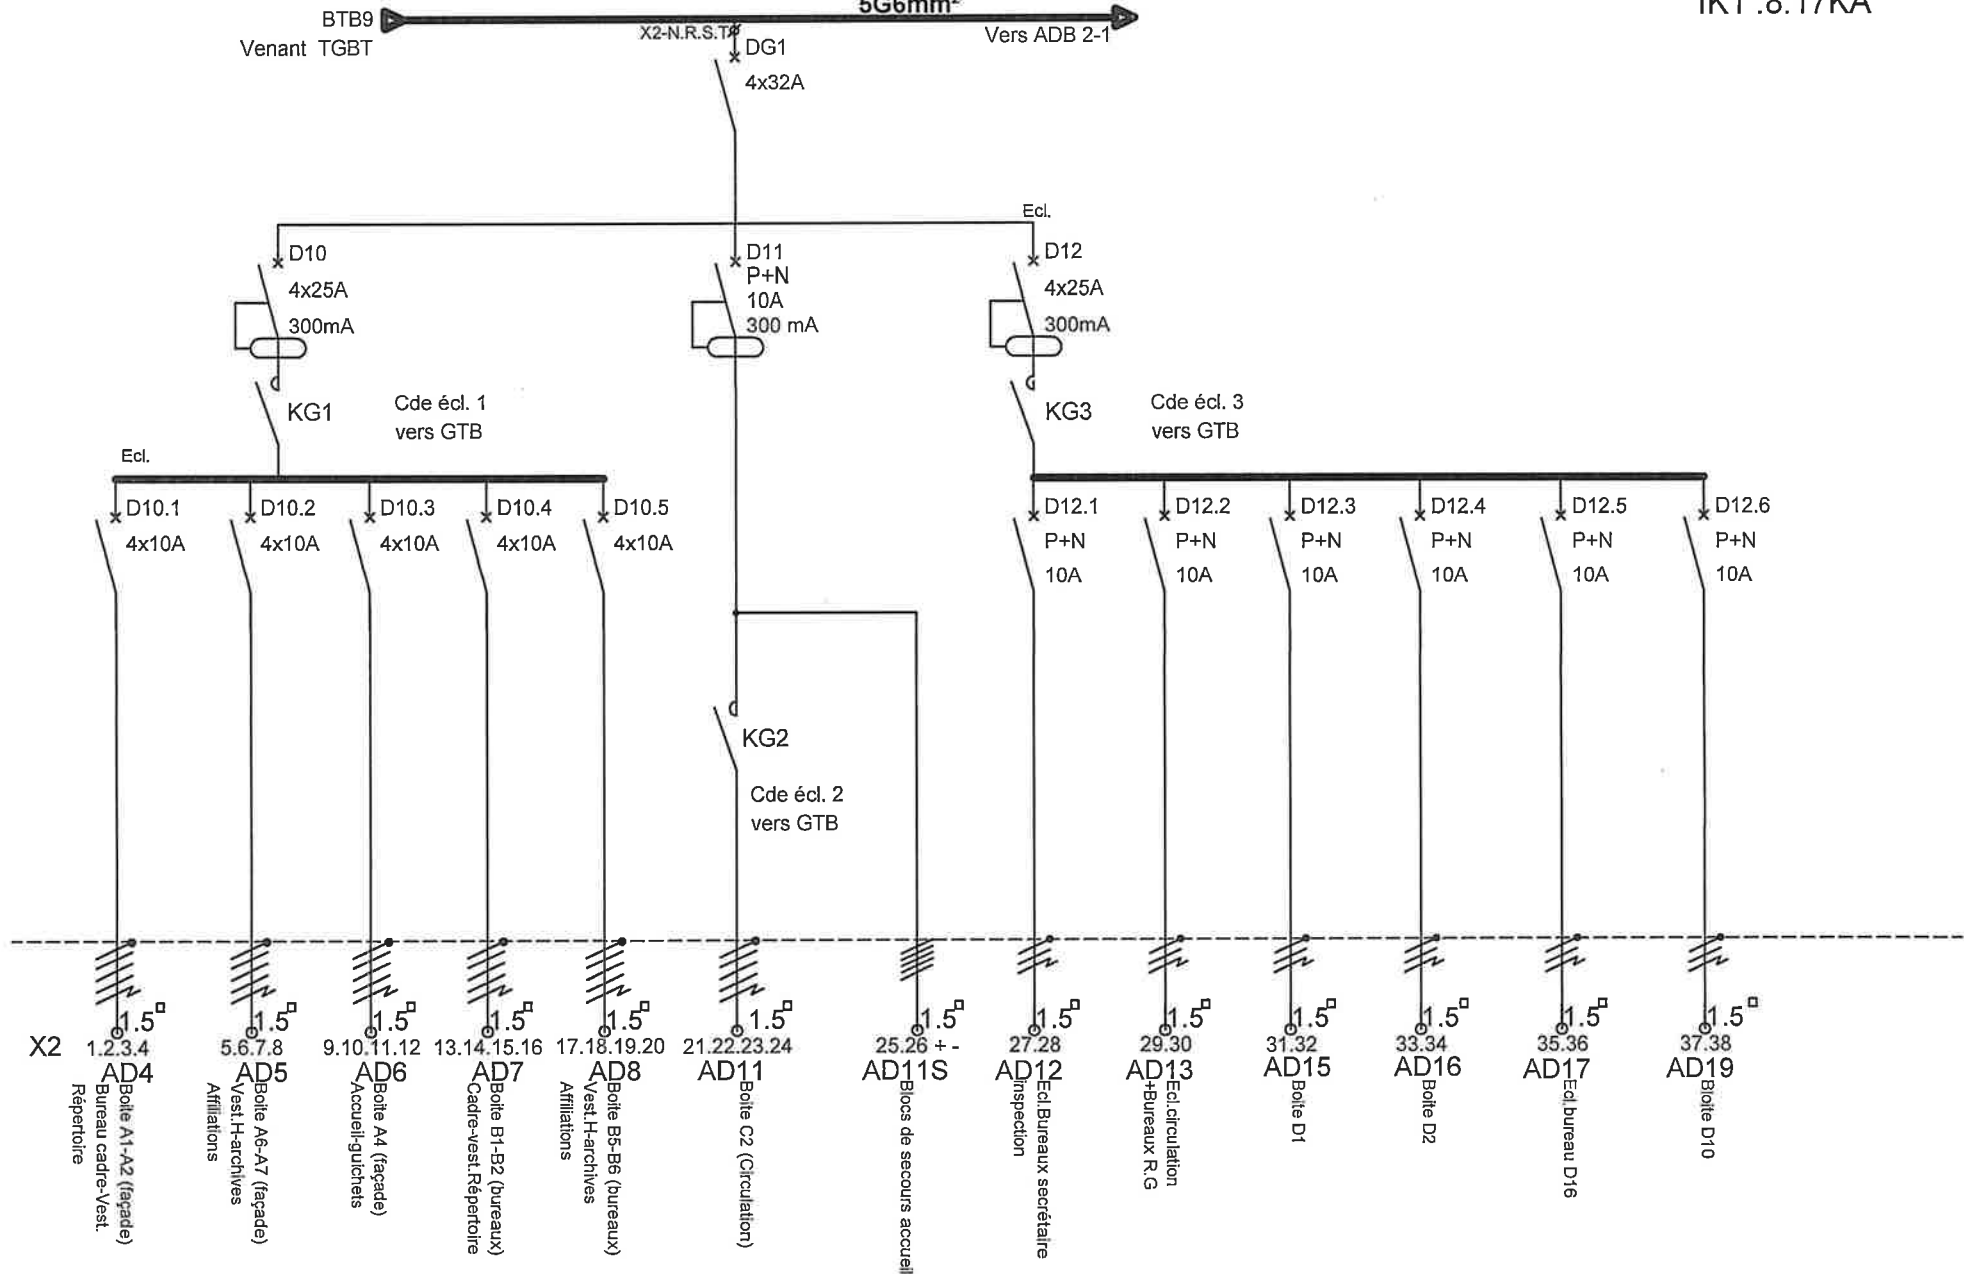

Liaison vers colonne
Prises services généraux
5G2.5mm²


IK3 :10.92KA
 IK1 :8.71KA

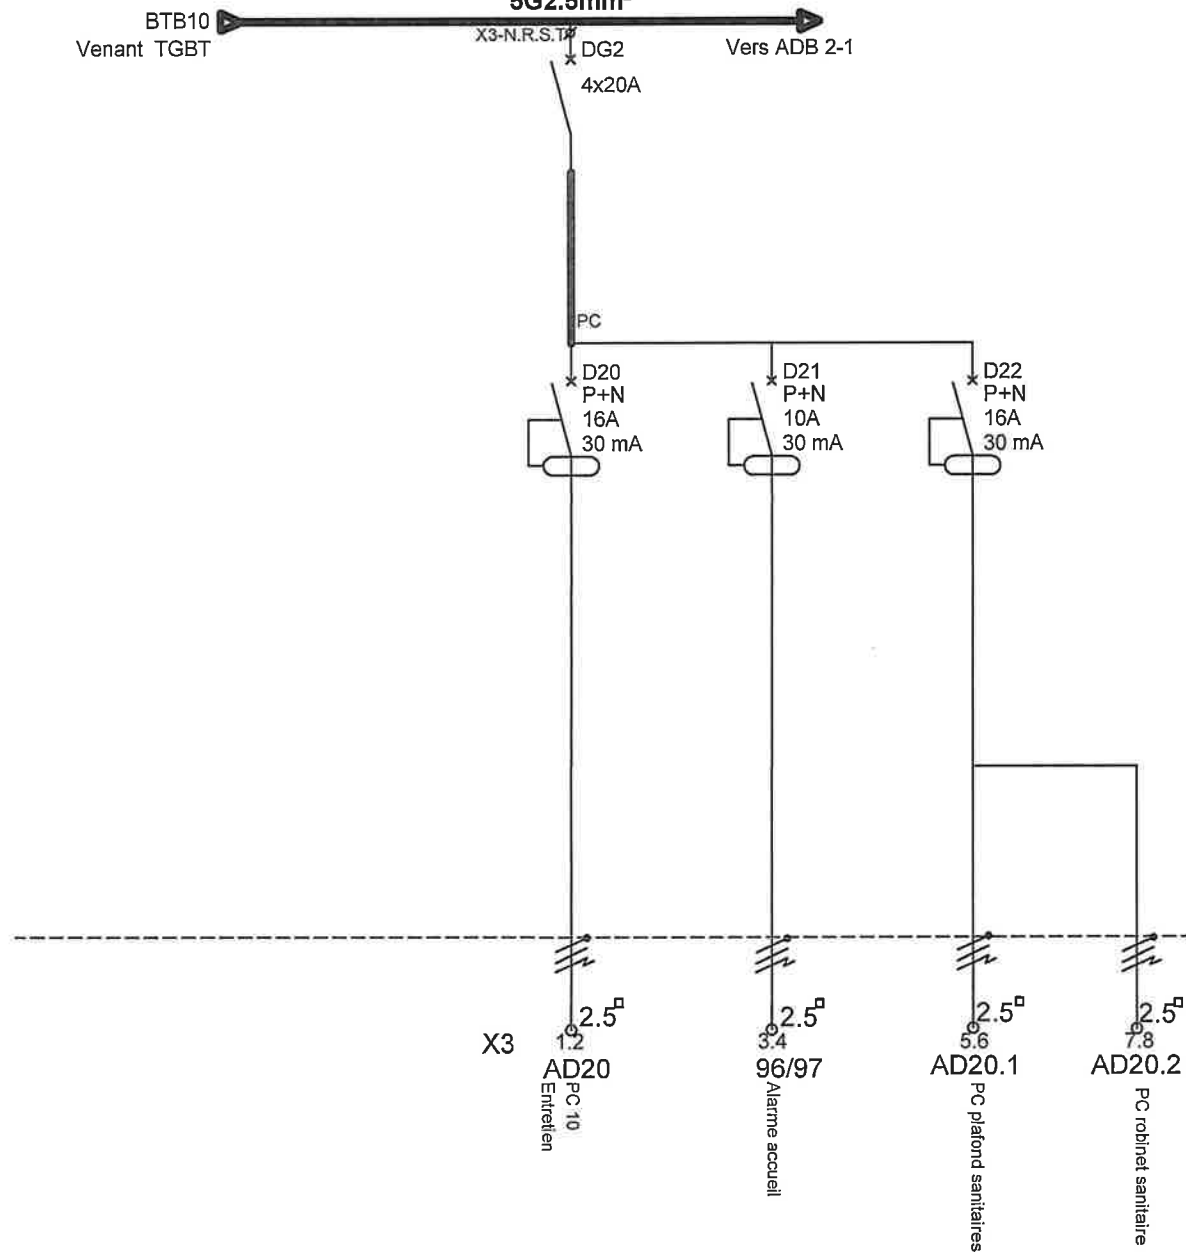

B	20/01/2014	MISE A JOUR - DOE -	LESOURD J.	Affaire N° : 4TL4 08048	Folio 4/8	Indice B
A	20/11/2013	MISE A JOUR	HJP			
Ø	20/10/2013	CREATION	HJP	Plan: 504		
Ind.	Dates	Modifications	Noms			

Liaison vers colonne
Prises bureaux
5G4mm²

IK3 :10.92KA
IK1 :8.71KA

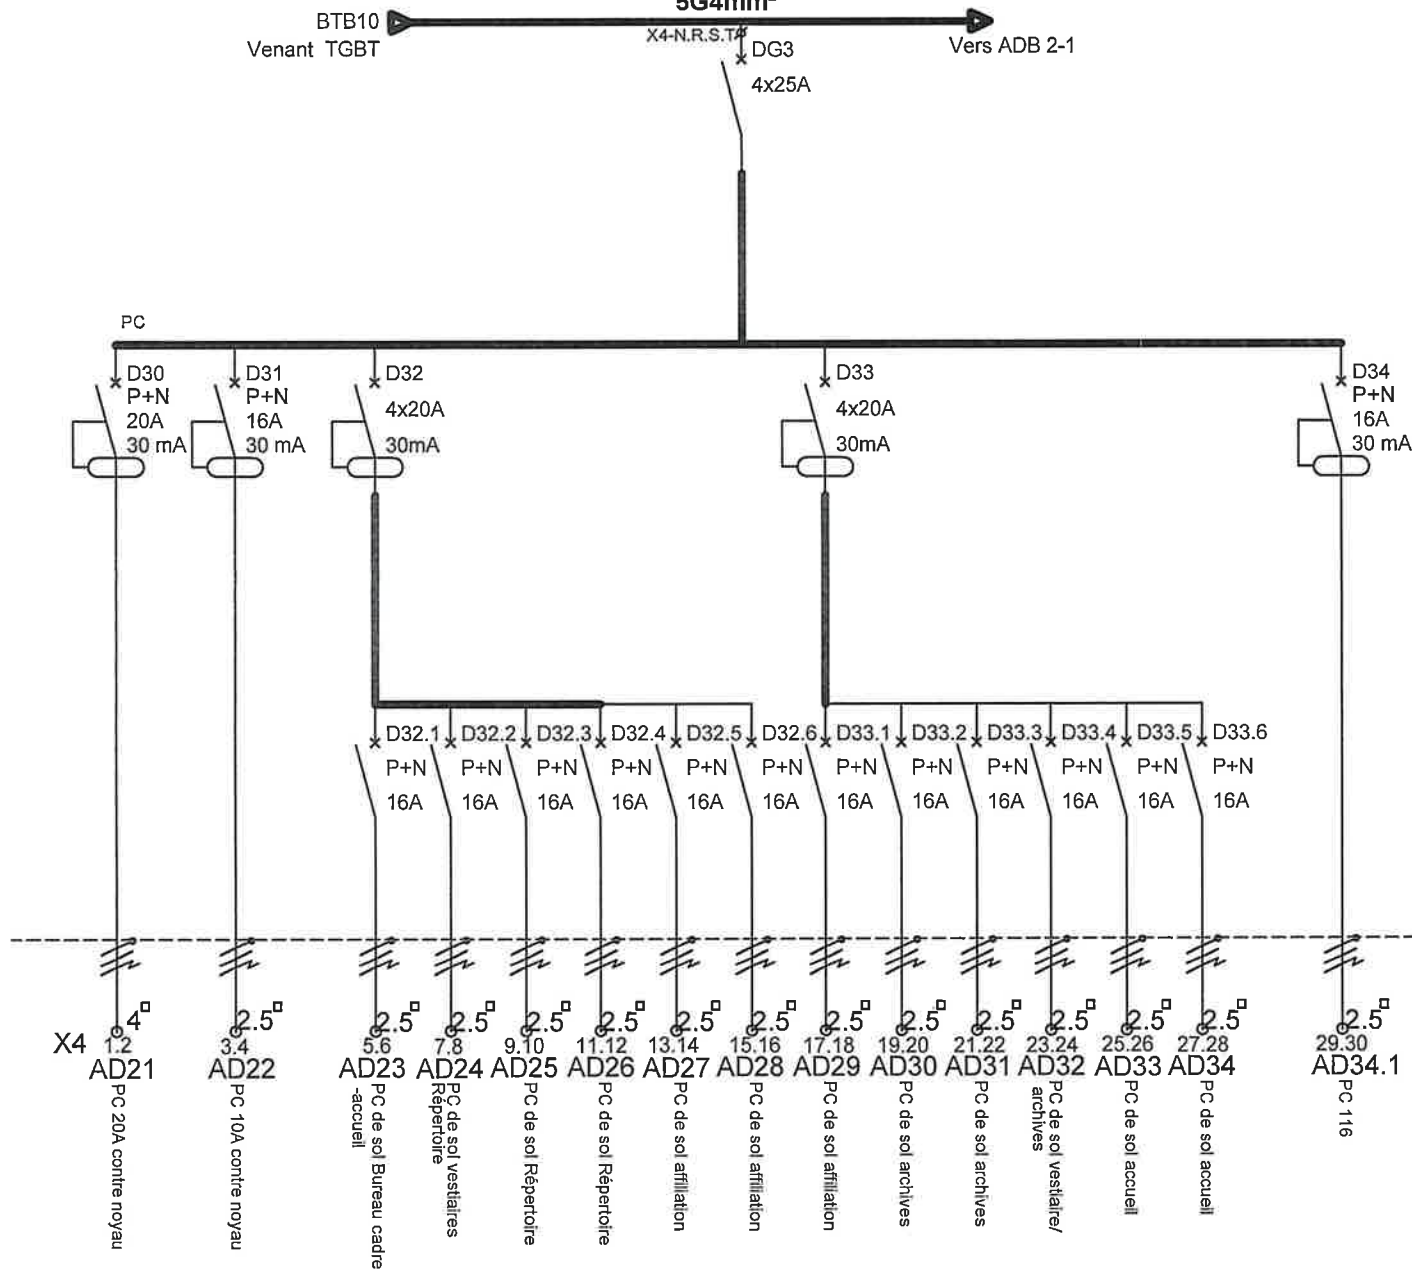


Liaison vers colonne
FM diverses
5G4mm²

BTB 12
Venant ADBBCR

X5-N.R.S.T.
DG4
4x25A

Vers DISJONCTEUR
BTB12 NIVEAU 2

IK3 :9.10KA
IK1 :6.33KA

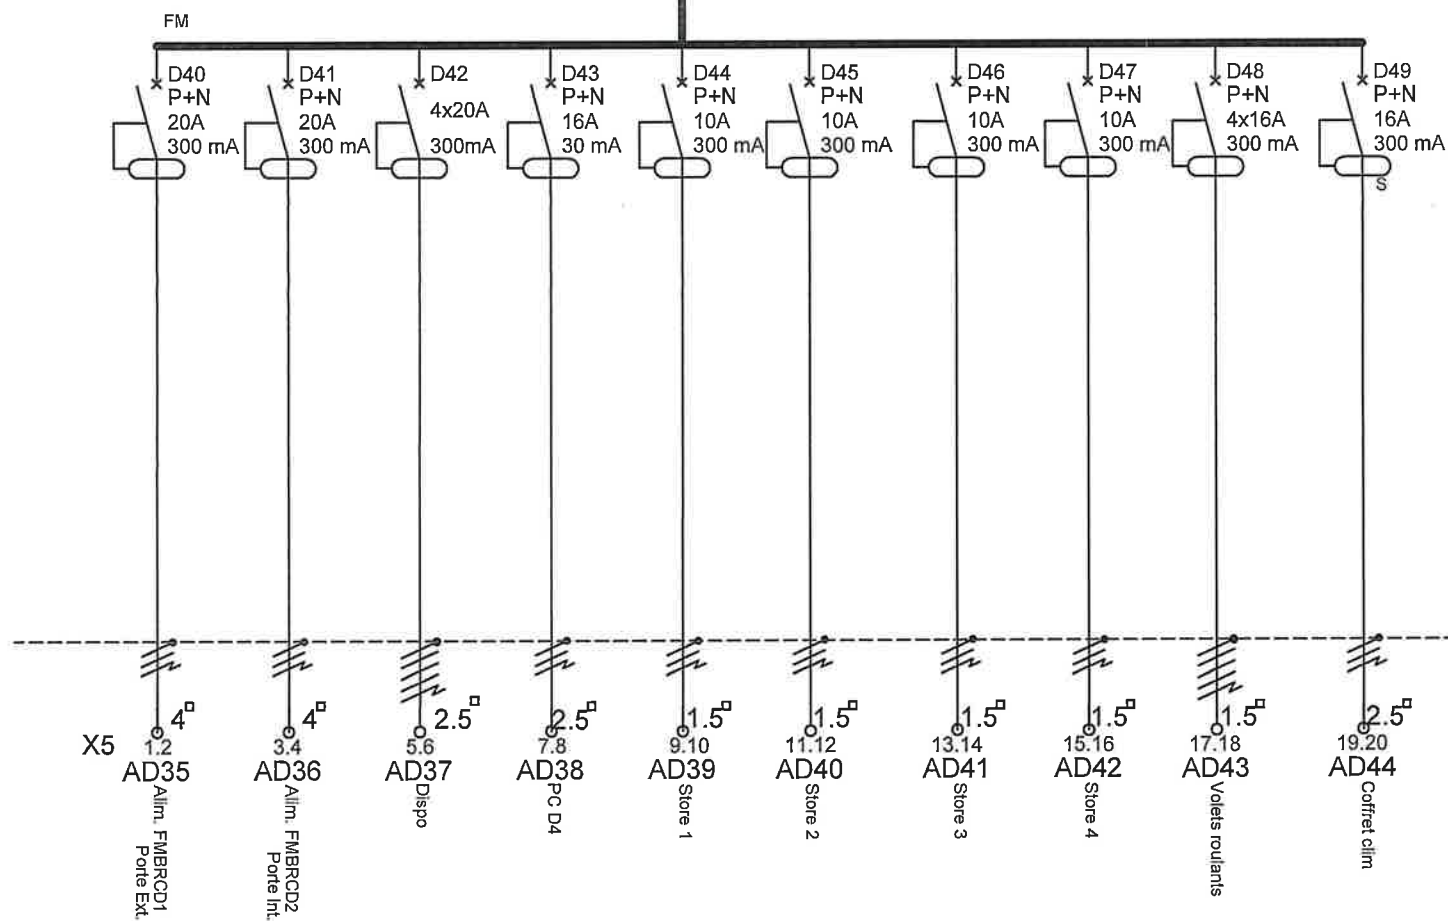

Liaison vers colonne
Informatique
5G10mm²

IK3 :9.33KA
IK1 :6.58KA

BTB info
Venant TGBT

X6-N.R.S.T.7

DG5
4x50A

Vers ADB 2-1

INFO

