

[illegible]

URSSAF

| | | | | | |
|------|------------|------------------------------|----------|------------|-----------|
| | | | | | |
| | | | | | |
| | | | | | |
| | | | | | |
| | | | | | |
| B | 20/01/2014 | MISE A JOUR - DOE - | LESOURD | GRATIEN E. | GIRAUD F. |
| A | 20/11/2013 | MISE A JOUR | HARROUET | GRATIEN E. | GIRAUD F. |
| Ø | 20/10/2013 | CREATION | HARROUET | GRATIEN E. | GIRAUD F. |
| IND. | DATE | MODIFICATIONS - OBSERVATIONS | DESSINE | VERIFIE | APPROUVE |

COFELY INEO
GDF SUEZ

COFELY INEO
Agence Nantes Travaux - Pays De Loire
50 boulevard Einstein
44300 NANTES
Tél. 02.28.09.32.10 Fax. 02.28.01.31.25

Tél. 02.28.09.32.10 Fax. 02.28.01.31.25

| | | | |
|----------|------------|-----------|------------------|
| Indice : | Date : | Echelle : | Numero de Plan : |
| B | 20/01/2014 | / | 08048-EL-507 |

Maître d'ouvrage : URSSAF PAYS DE LOIRE
3 rue Gaëtan Rondeau
44933 NANTES cedex 9

Maître d'oeuvre : SETHEL Ingenierie Fluides
10 rue de la Fionie
44240 LA CHAPELLE SUR ERDE

| | | |
|--------------------|---|--|
| Nature des Travaux | RENOVATION DES RESEAUX ELECTRIQUES BASSE TENSION | NIVEAU 4 |
| | TABLEAU DIVISIONNAIRE ADB 4.1 NIVEAU 4 | Dossier n° A.TL4.08048 |
| | | Date : 20/01/2014 dessiné par : HJP |


Liaison vers colonne
Eclairage services généraux
5G4mm²

BTB9
 Venant ADB 3-1

X1-N.R.S.T.
 I1
 4x25A

Vers ADB 5-1


IK3 :10.10KA
 IK1 :7.56KA

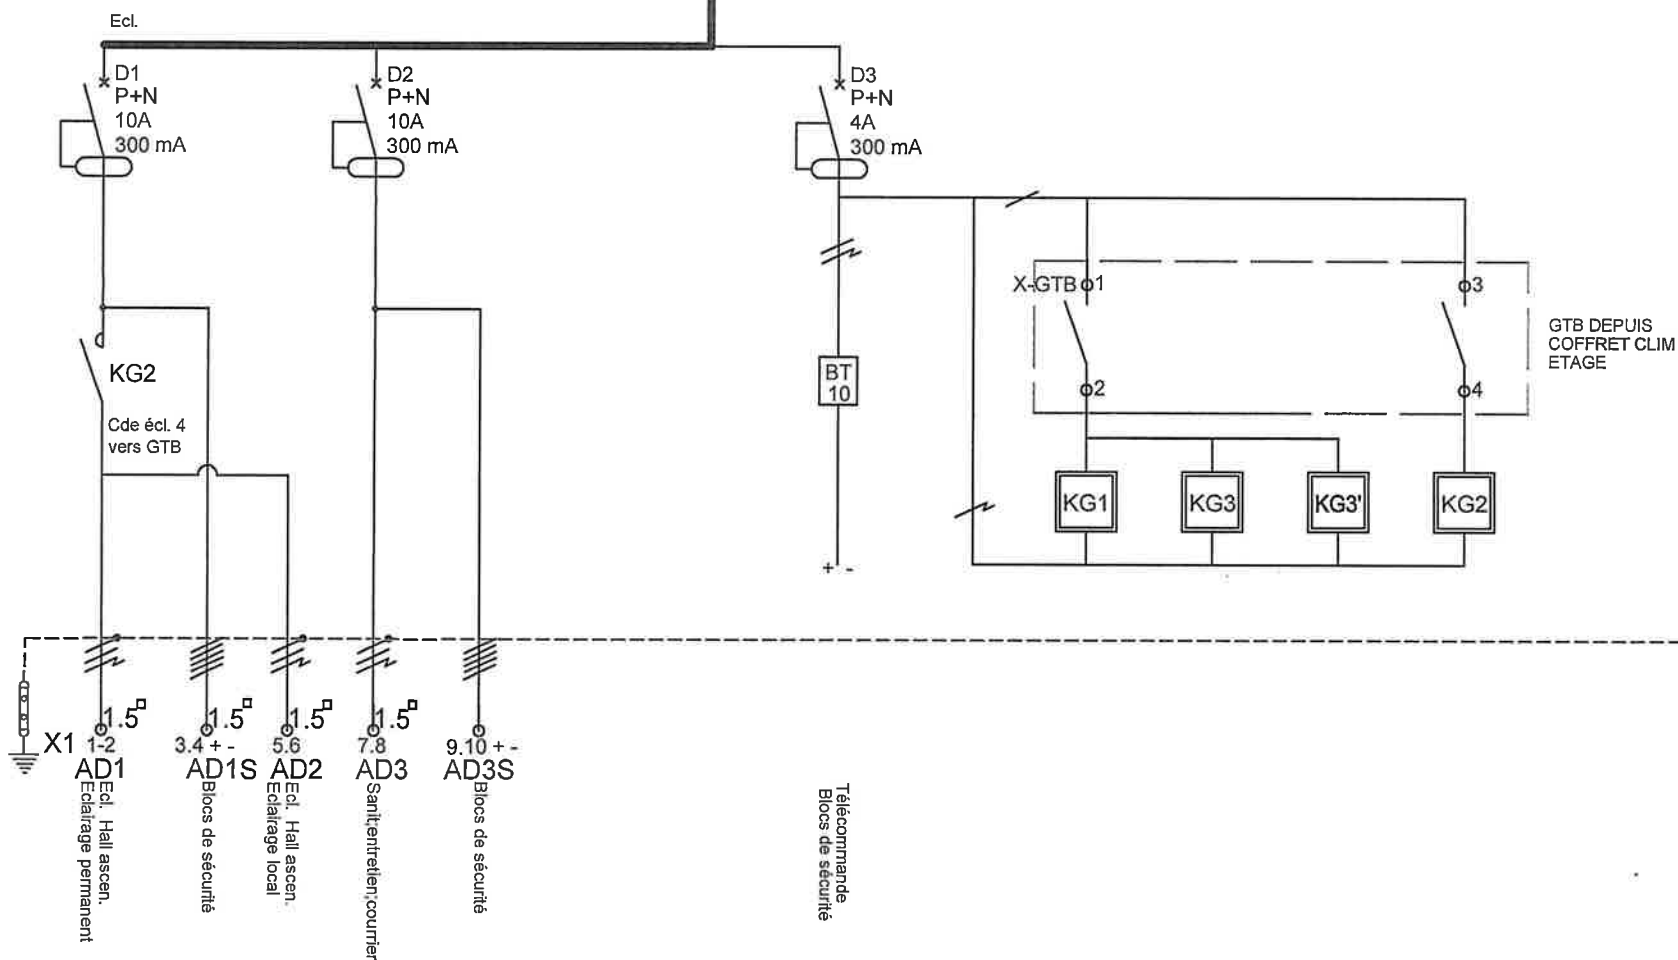

Liaison vers colonne
Eclairage bureaux
5G4mm²


IK3 :10.10KA


IK1 :7.56KA

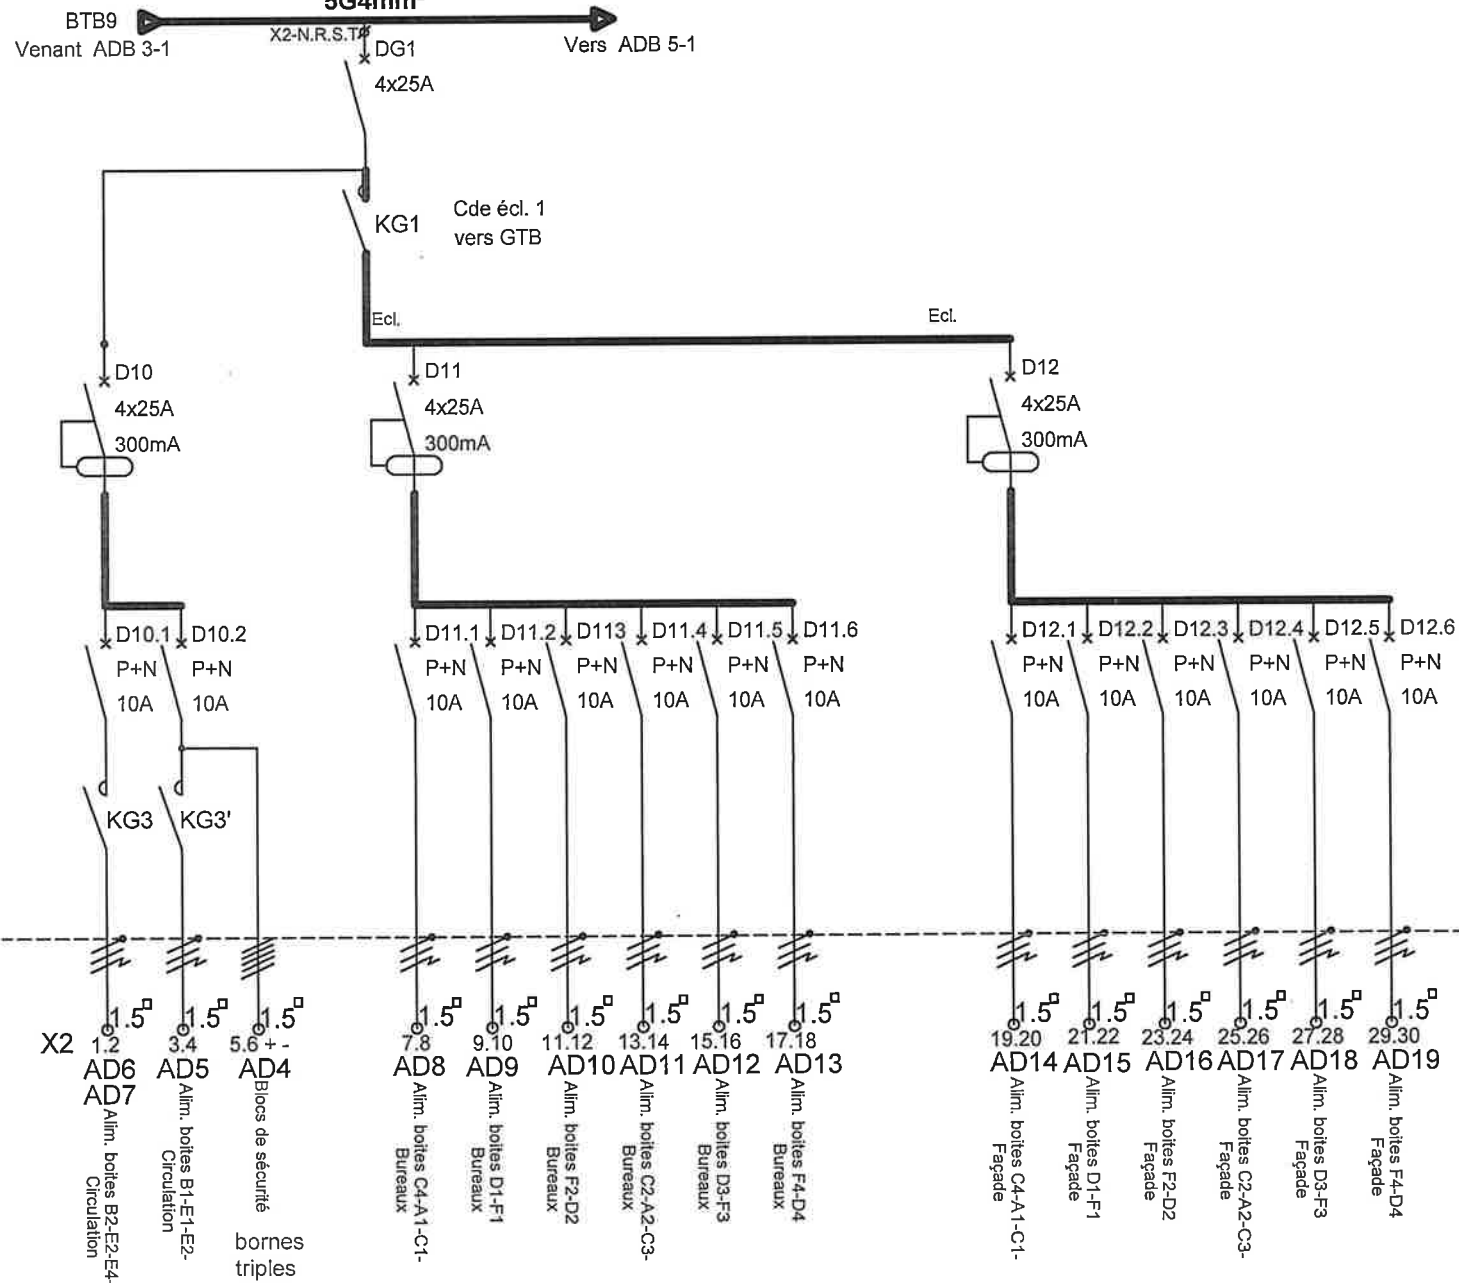

Liaison vers colonne
Prises services généraux
5G6mm²

IK3 :10.52KA
IK1 :8.15KA

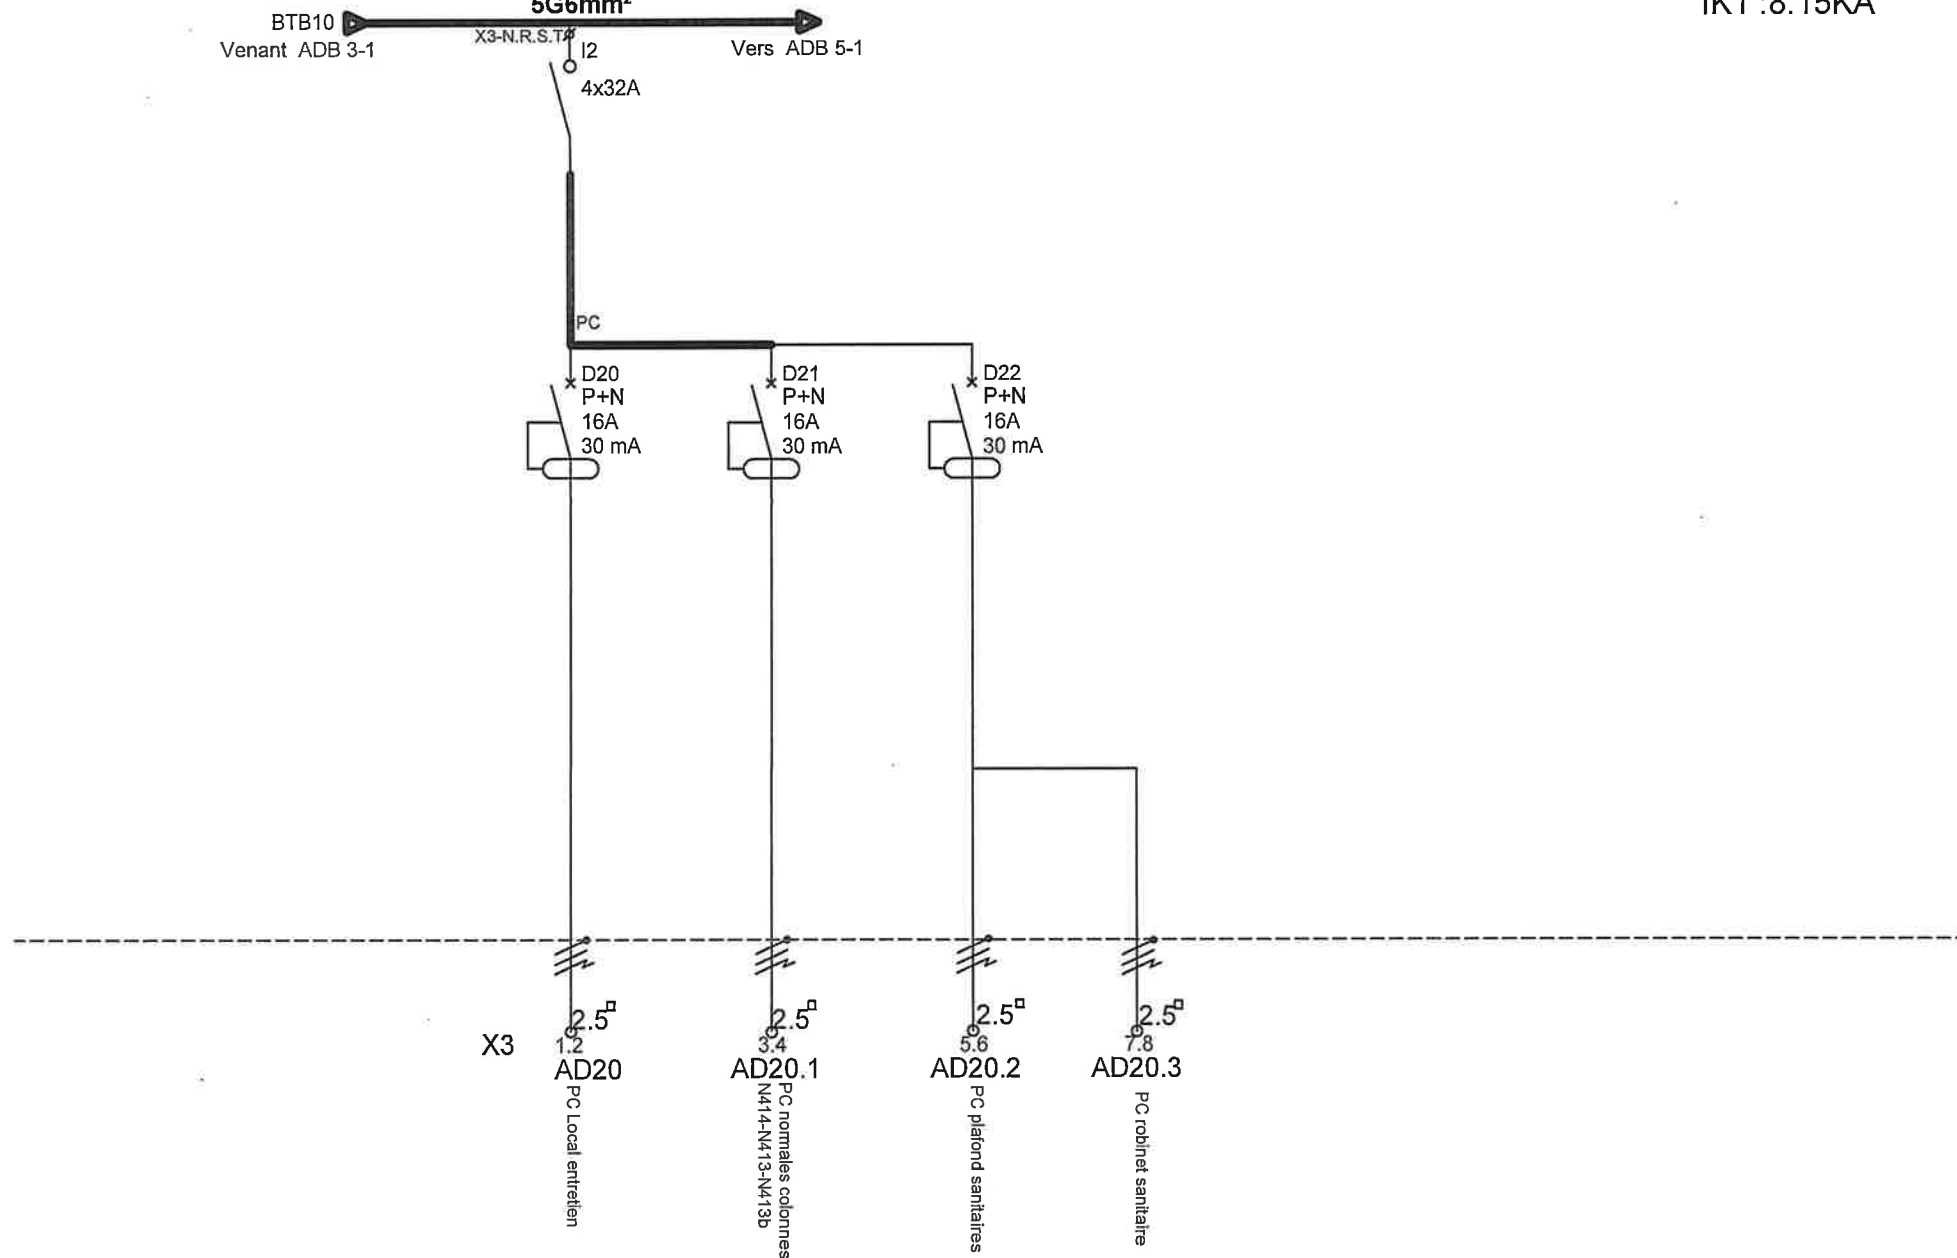

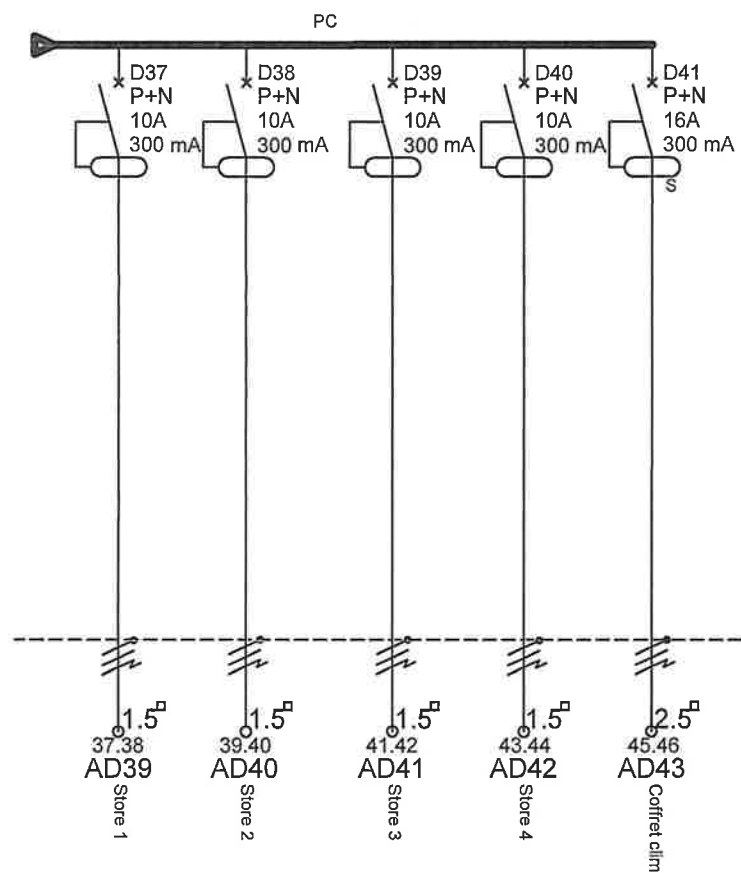

Liaison vers colonne

Informatique

5G10mm²

BTB info
Venant ADB 3-1

X5-N.R.S.T.

DG3

Vers ADB 5-1

4x50A

IK3 :8.67KA

IK1 :5.88KA

INFO

