

LISTE DES FOLIOS

[illegible]

URSSAF

B	20/01/2014	MISE A JOUR - DOE -	LESOURD	GRATIEN E.	GIRAUD F.
A	20/11/2013	MISE A JOUR	HARROUET	GRATIEN E.	GIRAUD F.
Ø	20/10/2013	CREATION	HARROUET	GRATIEN E.	GIRAUD F.
IND.	DATE	MODIFICATIONS - OBSERVATIONS	DESSINE	VERIFIE	APPROUVE

COFELY INEO
GDF SUEZ

COFELY INEO
Agence Nantes Travaux - Pays De Loire
50 boulevard Einstein
44300 NANTES
Tél. 02.28.09.32.10 Fax. 02.28.01.31.25

Indice :	Date :	Echelle :	Numero de Plan :
B	20/01/2014	/	08048-EL-508


Maître d'ouvrage : URSSAF PAYS DE LOIRE
3 rue Gaëtan Rondeau
44933 NANTES cedex 9

Maître d'oeuvre : SETHEL Ingenierie Fluides
10 rue de la Fionie
44240 LA CHAPELLE SUR ERDE

Nature des Travaux	RENOVATION DES RESEAUX ELECTRIQUES BASSE TENSION	NIVEAU 5
	<p>TABLEAU DIVISIONNAIRE</p> <p>ADB 5.1</p> <p>NIVEAU 5</p>	Dossier n° A.TL4.08048
		Date : 20/01/2014 dessiné par : HJP


Liaison vers colonne
Eclairage services généraux
5G4mm²

IK3 : 9.90KA
 IK1 : 7.32KA

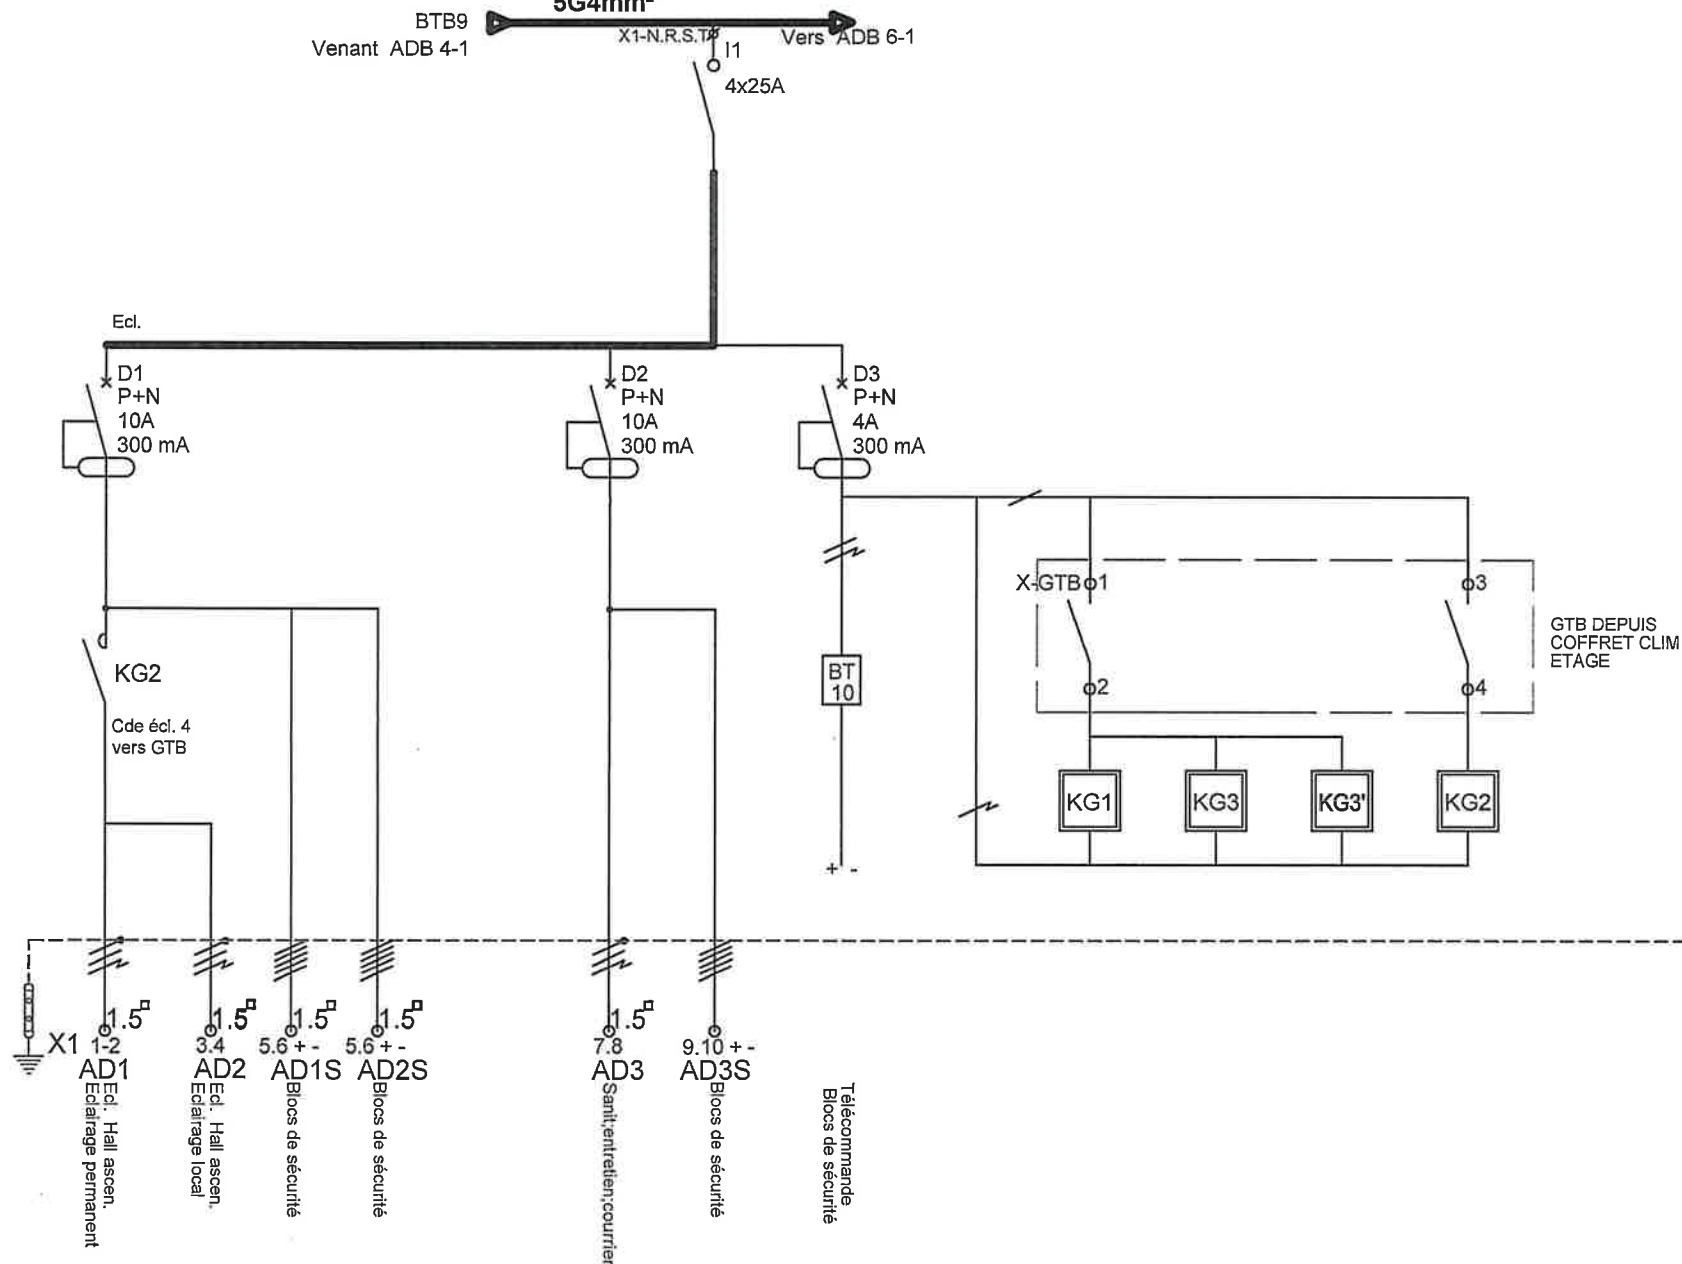


Liaison vers colonne
Eclairage bureaux
5G4mm²
BTB9 Venant ADB 4-1 X2-N.R.S.T. DG1 Vers ADB 6-1
4x25A


IK3 :9.90KA
IK1 :7.32KA

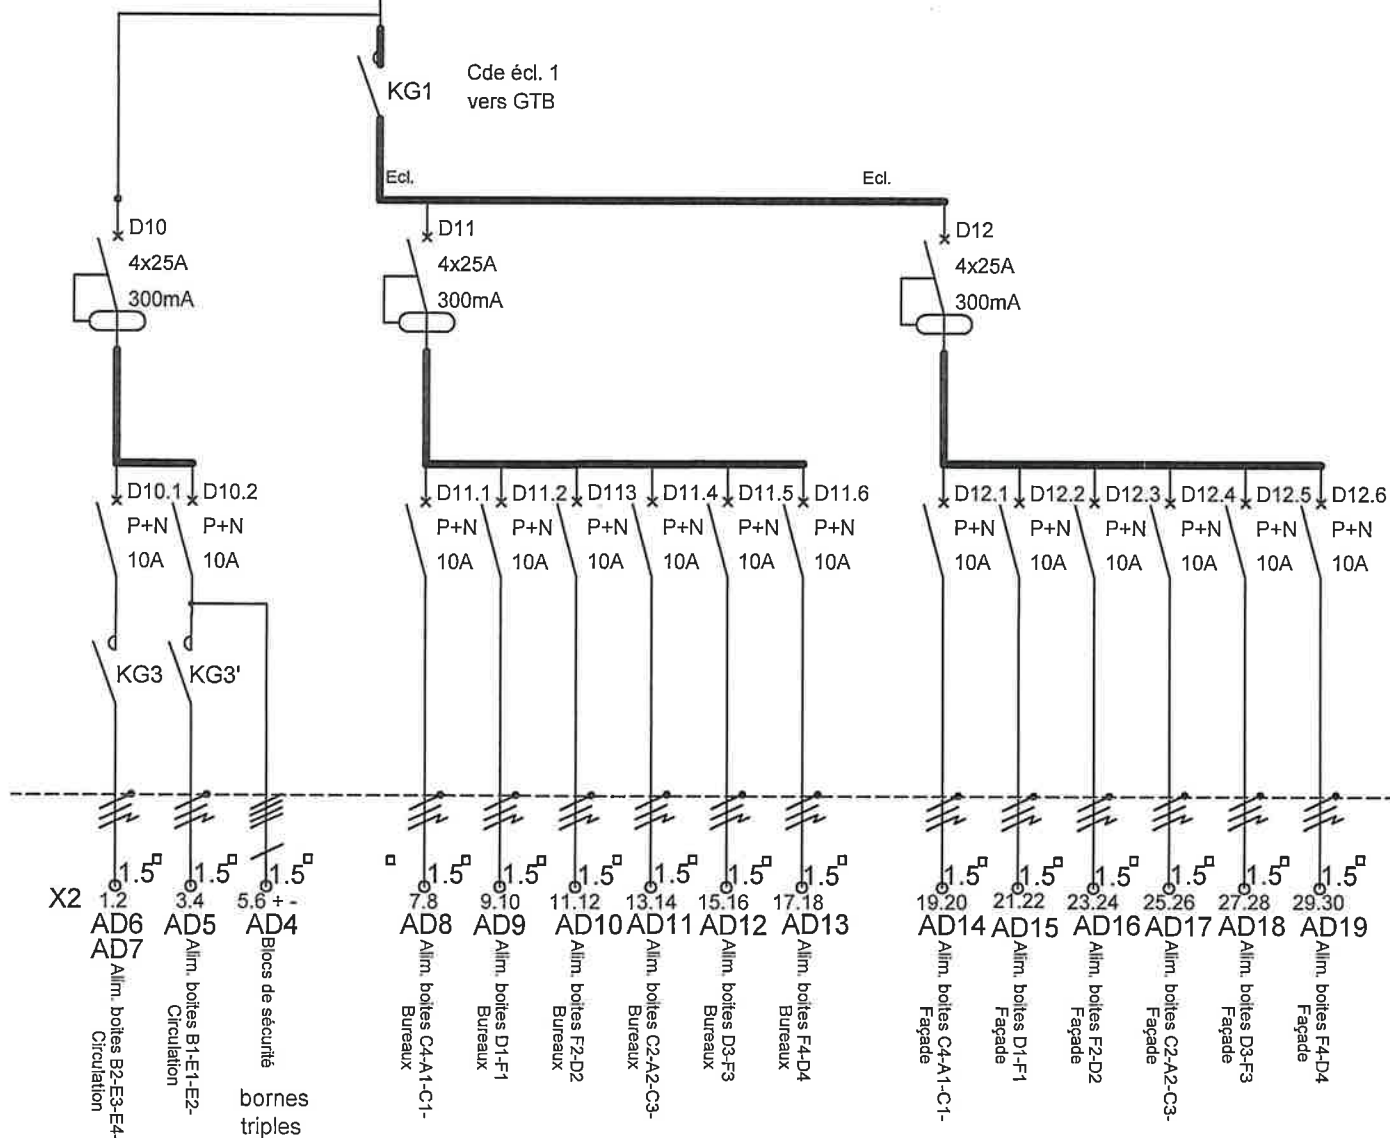

Liaison vers colonne
Prises services généraux
5G6mm²

IK3 :10.34KA
IK1 :7.93KA

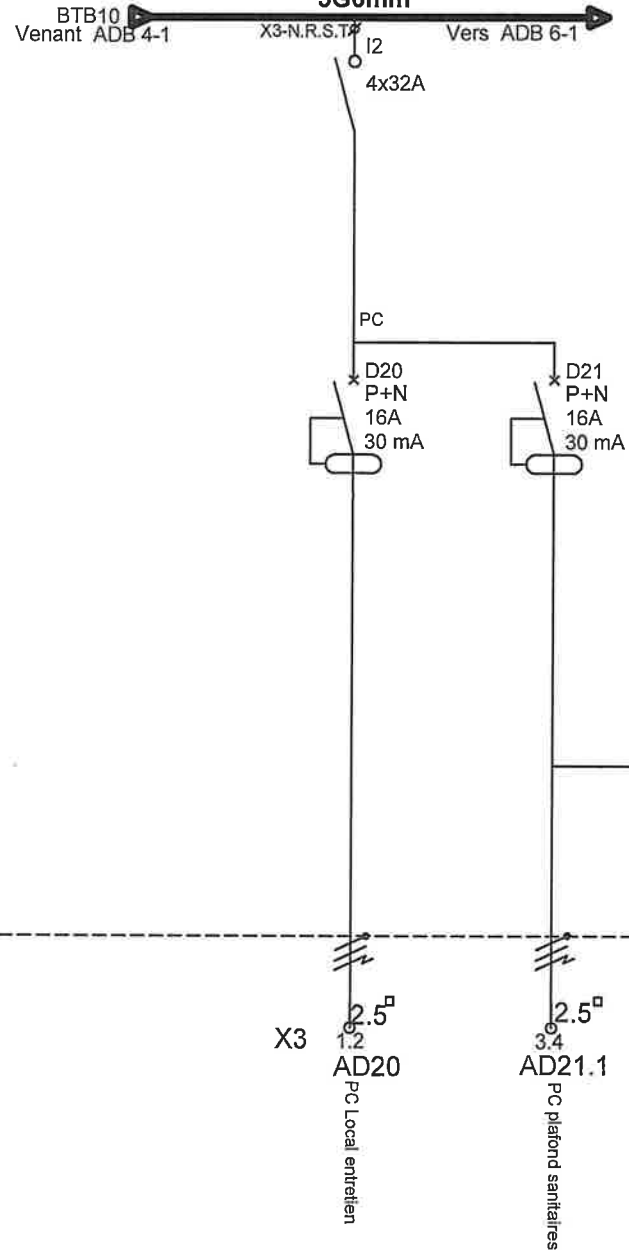

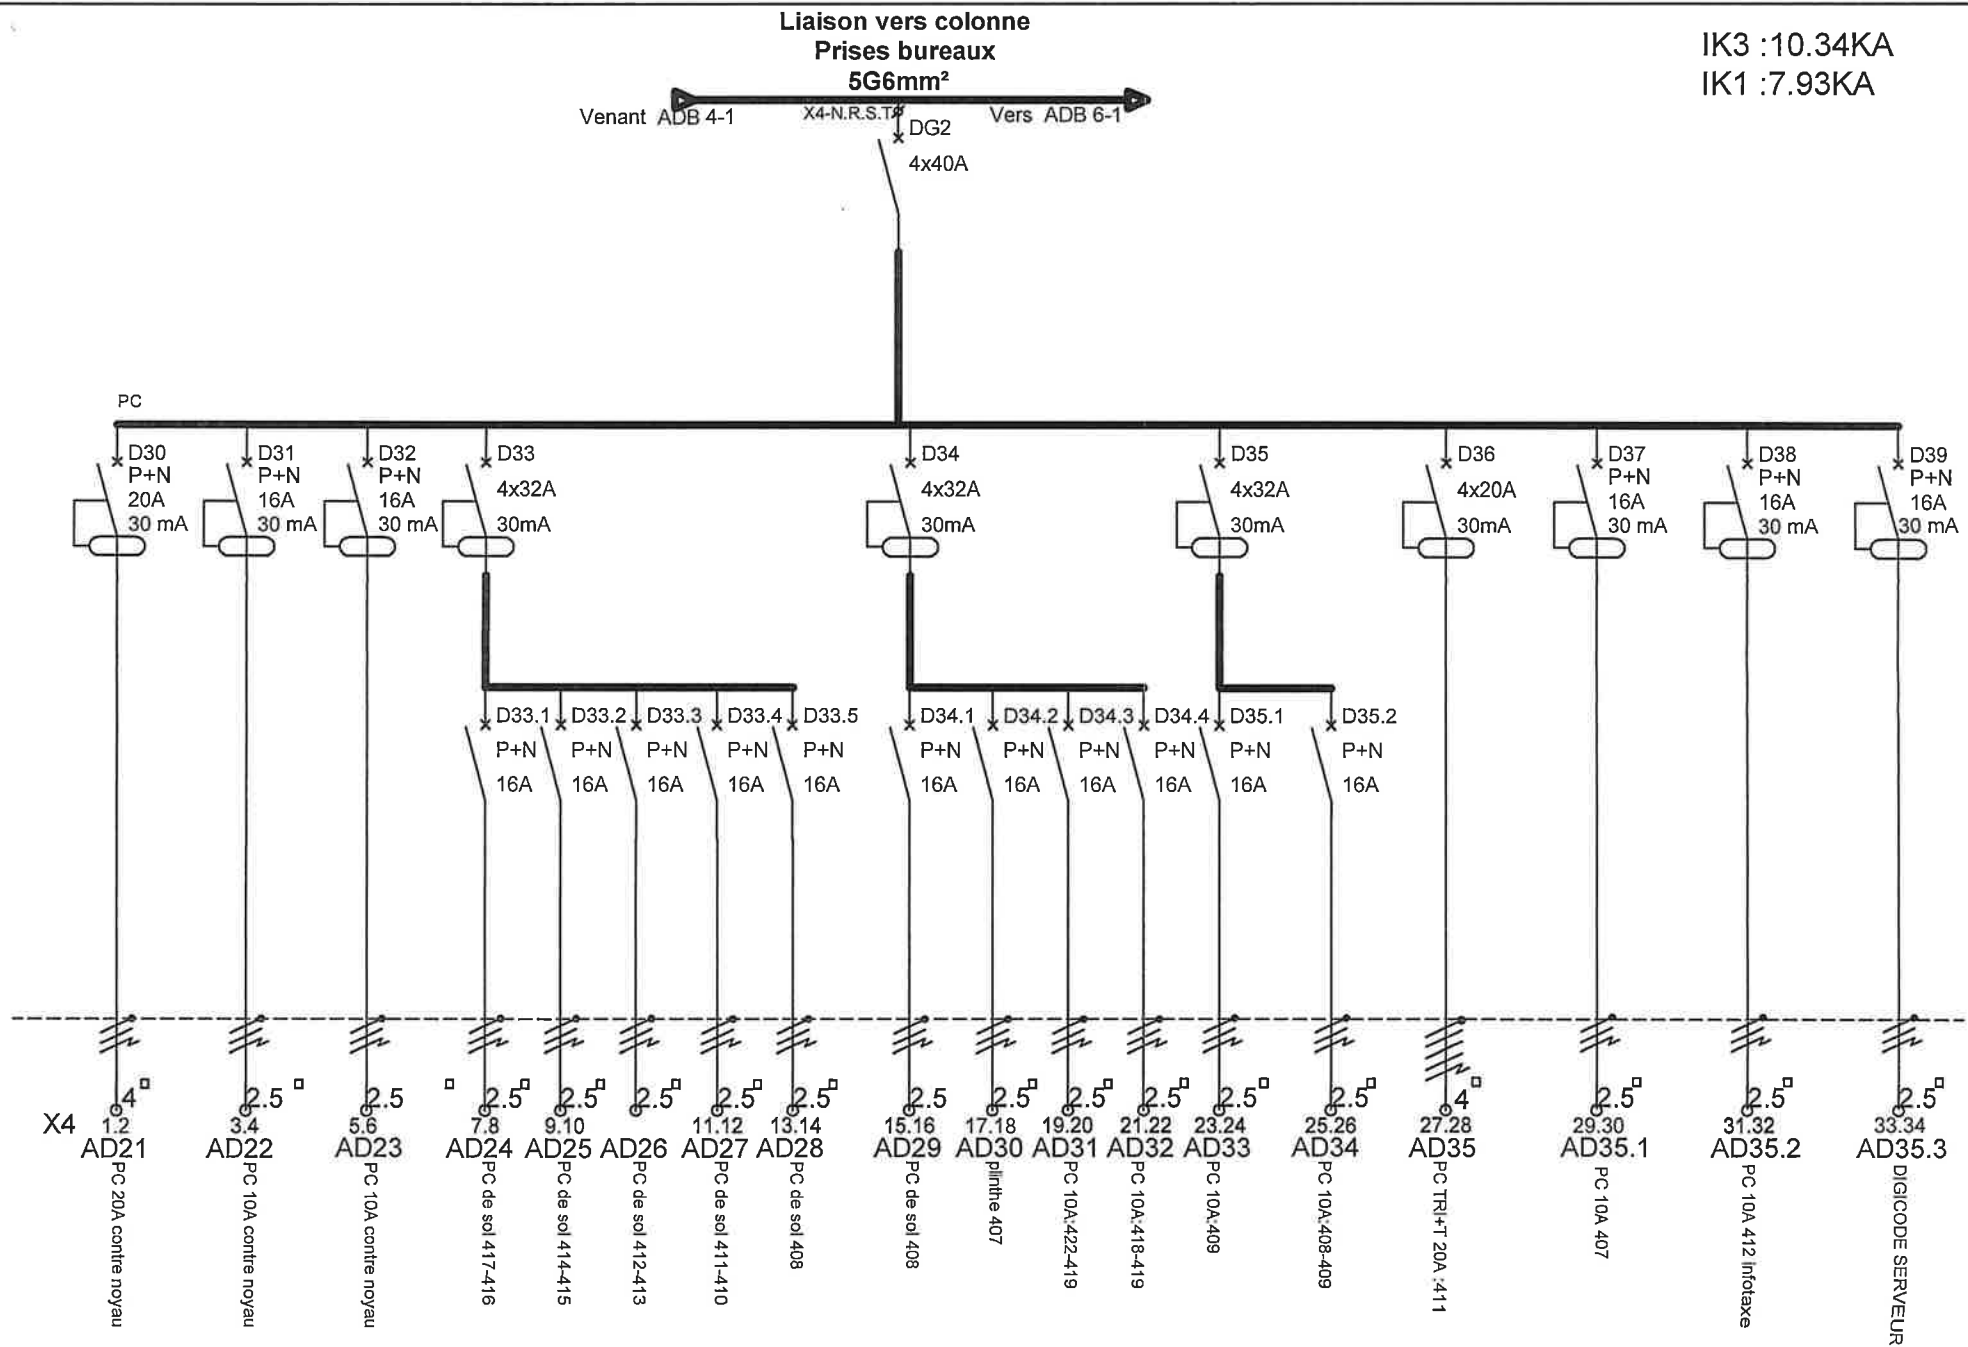

Liaison vers colonne

FM diverses

5G6mm²

IK3 :6.08KA

IK1 :3.57KA

BTB 12
Venant ADB 2-1


X5-N.R.S.T

Vers ADB 6-1

DG2.1

4x25A

FM

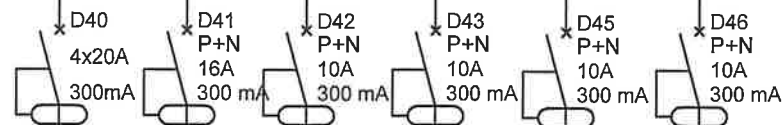

X5
AD36
FMB-4-2

AD37
Coffret clim

AD38
Store 1

AD39
Store 2

AD40
Store 3

AD41
Store 4

Liaison vers colonne
Informatique
5G6mm²

IK3 :8.47KA
IK1 :5.68KA

