

LISTE DES FOLIOS

[illegible]

URSSAF

B	20/01/2014	MISE A JOUR - DOE -	LESOURD	GRATIEN E.	GIRAUD F.
A	20/11/2013	MISE A JOUR	HARROUET	GRATIEN E.	GIRAUD F.
Ø	20/10/2013	CREATION	HARROUET	GRATIEN E.	GIRAUD F.
IND.	DATE	MODIFICATIONS - OBSERVATIONS	DESSINE	VERIFIE	APPROUVE

COFELY INEO
GDF SUEZ

COFELY INEO

Agence Nantes Travaux - Pays De Loire

50 boulevard Einstein

44300 NANTES

Tél. 02.28.09.32.10 Fax. 02.28.01.31.25

Indice :	Date :	Echelle :	Numero de Plan :
B	20/01/2014	/	08048-EL-509


Maître d'ouvrage : URSSAF PAYS DE LOIRE
3 rue Gaëtan Rondeau
44933 NANTES cedex 9

Maître d'oeuvre : SETHEL Ingenierie Fluides
10 rue de la Fionie
44240 LA CHAPELLE SUR ERDE

Nature des Travaux	RENOVATION DES RESEAUX ELECTRIQUES BASSE TENSION	NIVEAU 6
	TABLEAU DIVISIONNAIRE ADB 6.1 NIVEAU 6	Dossier n° A.TL4.08048
		Date : 20/01/2014 dessiné par : HJP

Liaison vers colonne
Eclairage services généraux
5G4mm²


IK3 : 9.70KA
 IK1 : 7.10KA

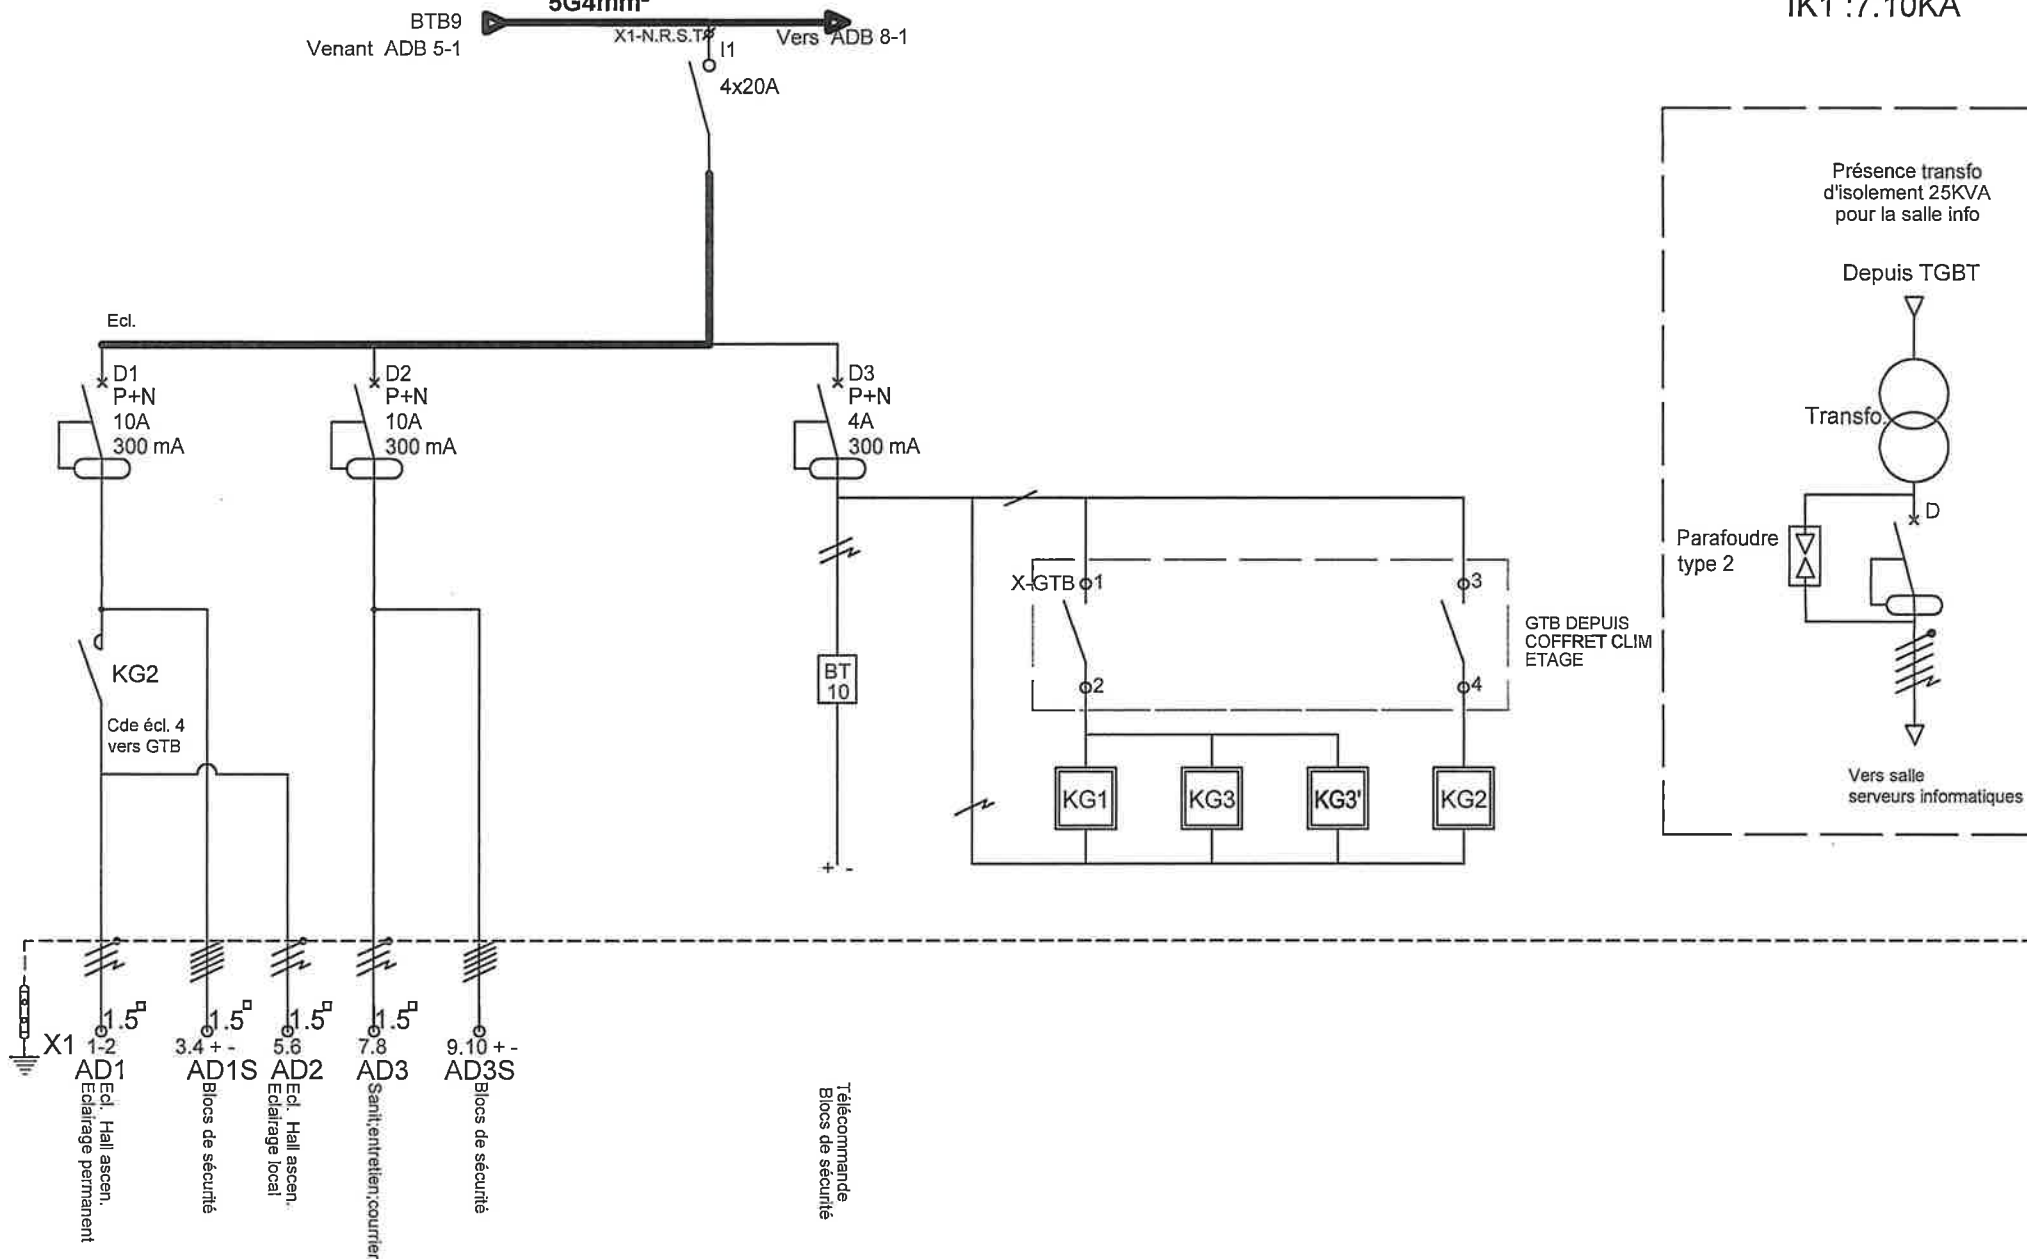


Liaison vers colonne
Eclairage bureaux
5G4mm²


IK3 :9.70KA


IK1 :7.10KA

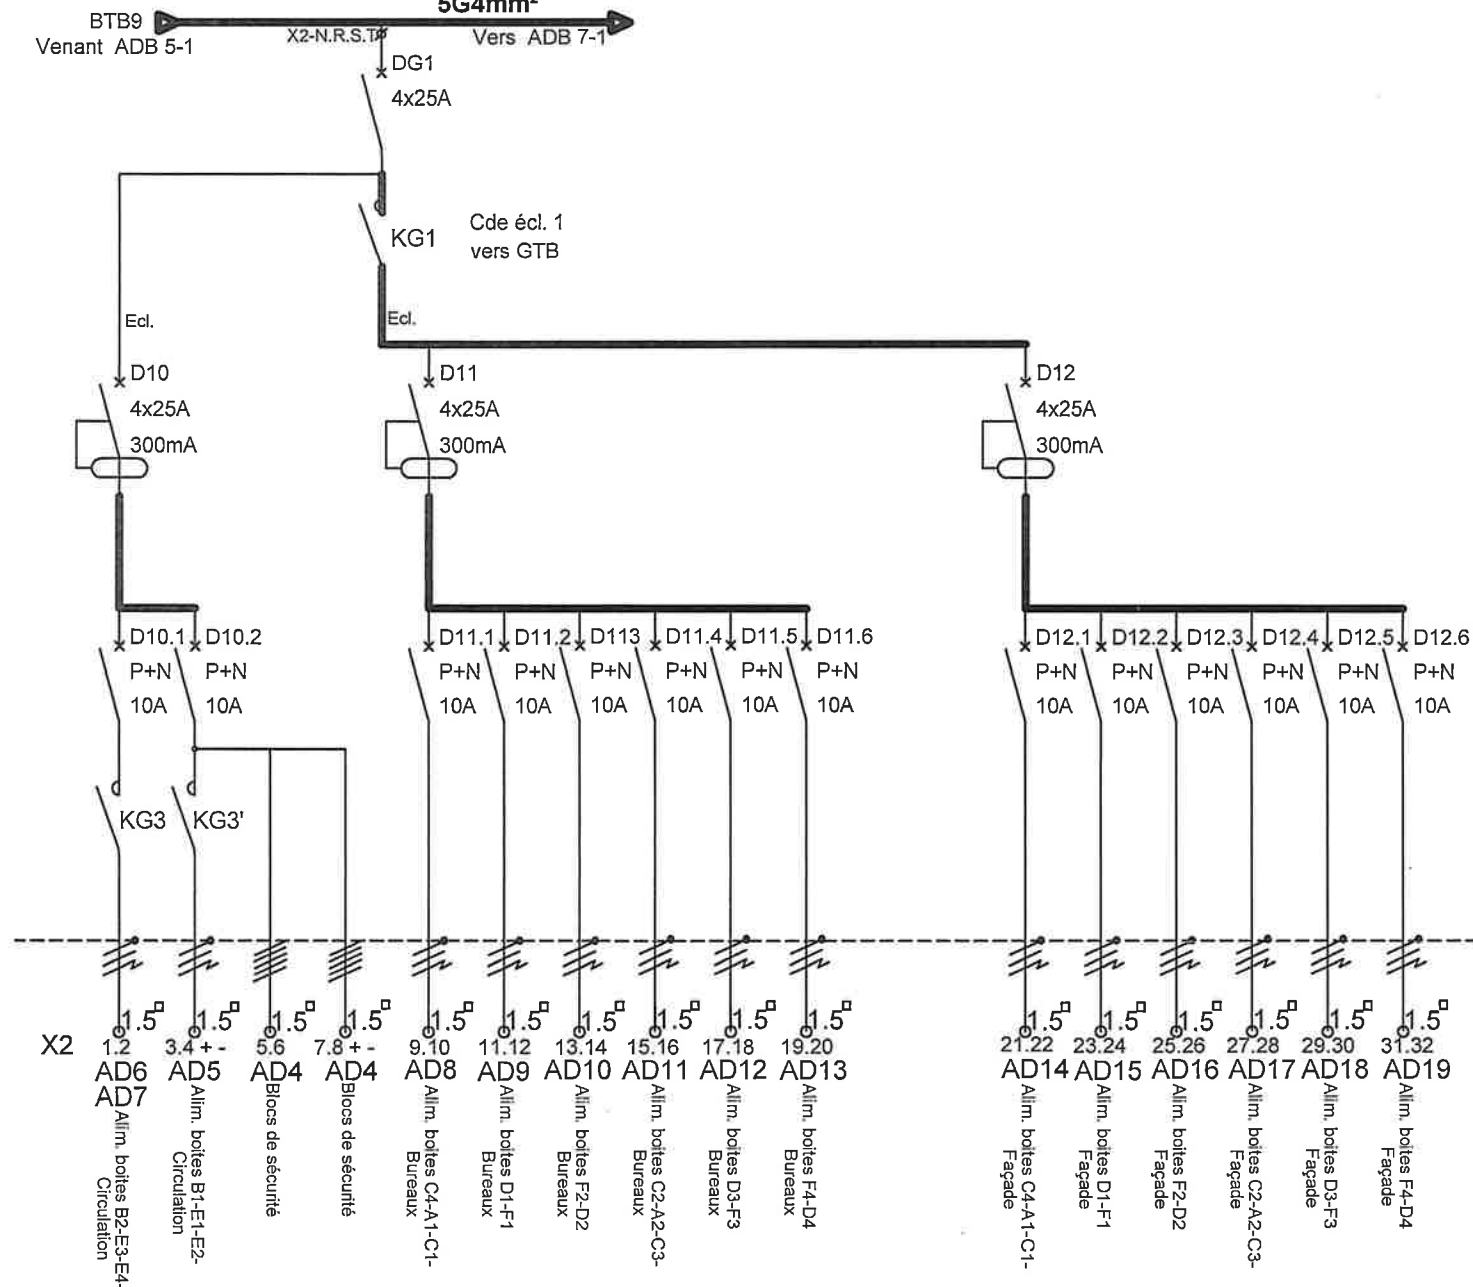

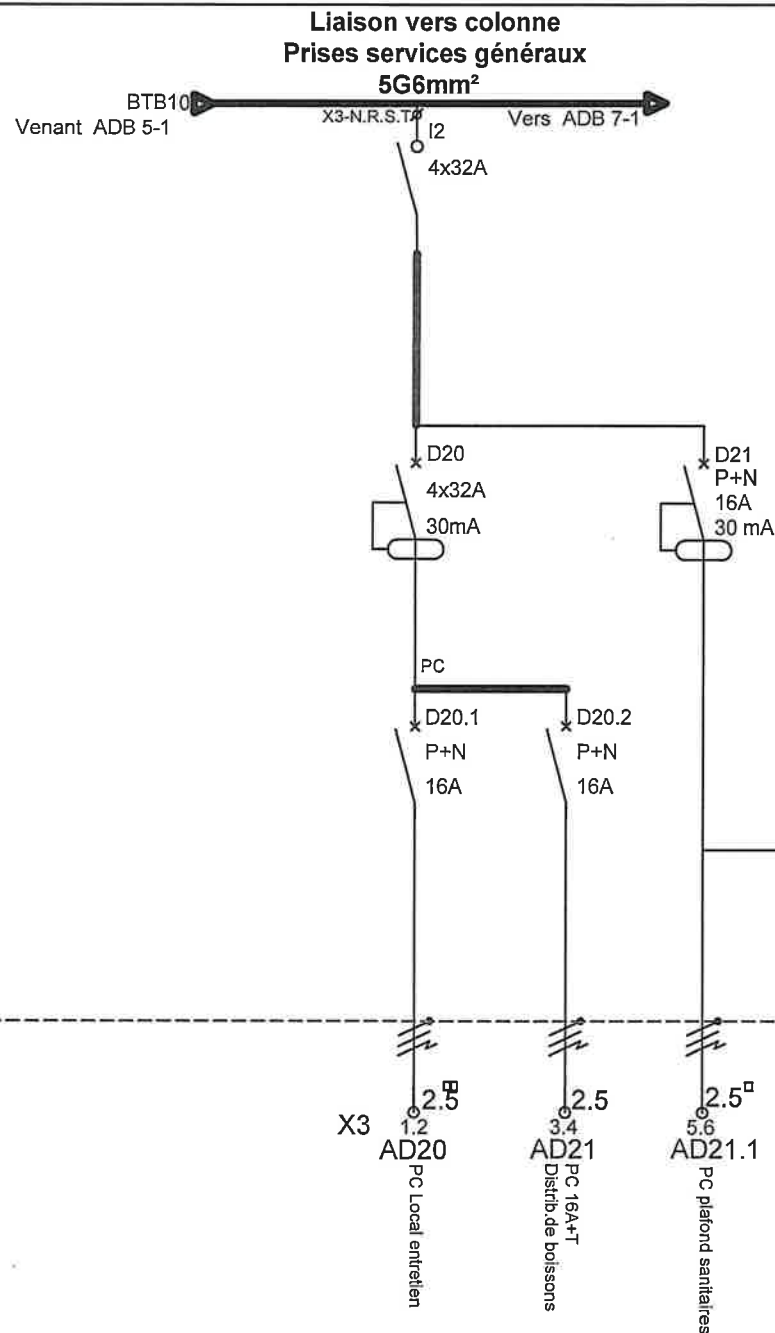


IK3 :10.17KA
IK1 :7.71KA

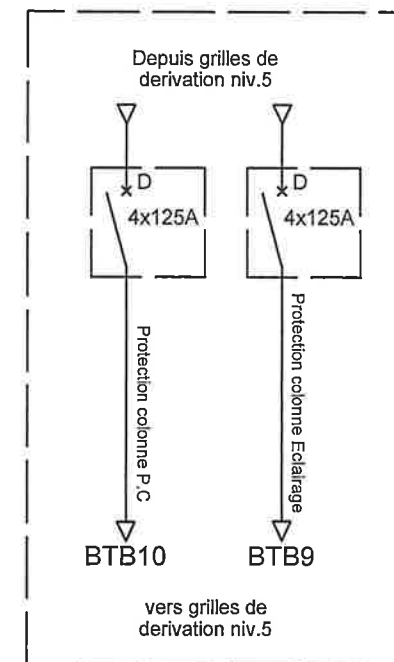

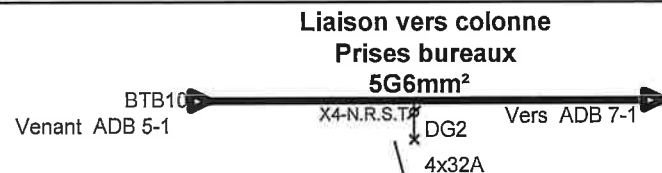

IK3 :10.17KA
IK1 :7.71KA

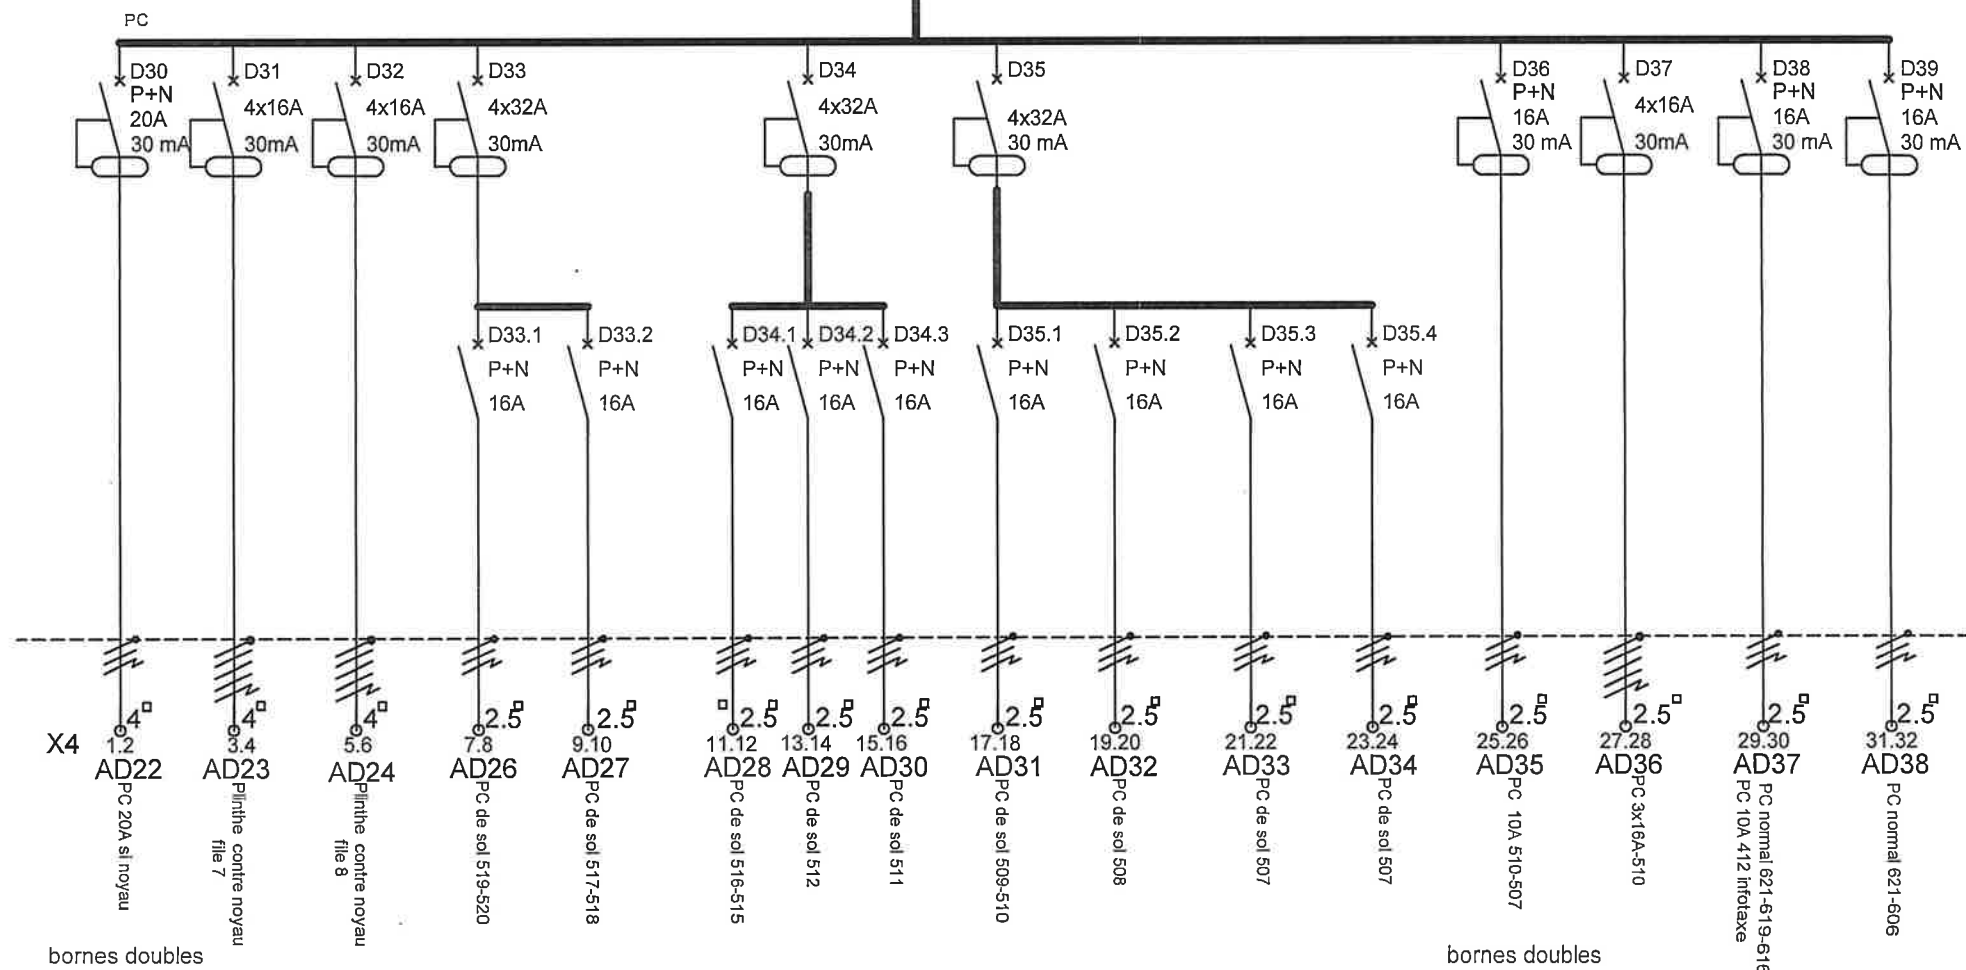

Liaison vers colonne

FM diverses

5G6mm²

BTB 12
Venant ADB 5-1


X5-N.R.S.T. 4x32A

Vers ADB 7-1

IK3 :5.44KA

IK1 :3.11KA

FM

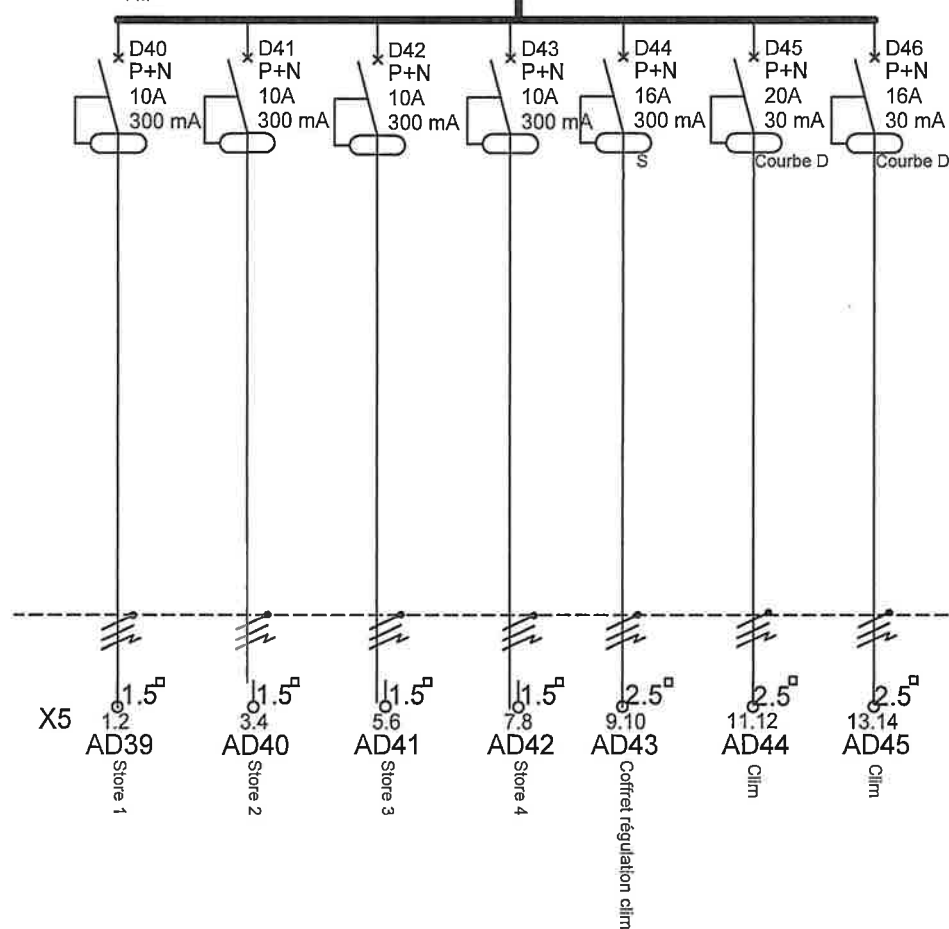

Liaison vers colonne
Informatique
5G10mm²
BTB info
Venant ADB 5-1
X6-N.R.S.T
DG3
4x50A
Vers ADB 7-1

IK3 :8.27KA
IK1 :5.49KA

