

U8U41/EL-SUB

[illegible]

URSSAF

B	20/01/2014	MISE A JOUR - DOE -	LESOURD	GRATIEN E.	GIRAUD F.
A	20/11/2013	MISE A JOUR	HARROUET	GRATIEN E.	GIRAUD F.
Ø	20/10/2013	CREATION	HARROUET	GRATIEN E.	GIRAUD F.
IND.	DATE	MODIFICATIONS - OBSERVATIONS	DESSINE	VERIFIE	APPROUVE

COFELY INEO
GDF SUEZ

COFELY INEO
Agence Nantes Travaux - Pays De Loire
50 boulevard Einstein
44300 NANTES
Tél. 02 28.09.32.10 Fax. 02 28.01.31.25

Indice :	Date :	Echelle :	Numero de Plan :
B	20/01/2014	/	08048-EL-510


Maître d'ouvrage : URSSAF PAYS DE LOIRE
3 rue Gaëtan Rondeau
44933 NANTES cedex 9

Maître d'oeuvre : SETHEL Ingenierie Fluides
10 rue de la Fionie
44240 LA CHAPELLE SUR ERDE

Nature des Travaux	RENOVATION DES RESEAUX ELECTRIQUES BASSE TENSION	NIVEAU 7
	<p>TABLEAU DIVISIONNAIRE</p> <p>ADB 7.1</p> <p>NIVEAU 7</p>	Dossier n°
		A.TL4.08048
		Date: 20/01/2014
		dessiné par: HJP


Liaison vers colonne
Eclairage services généraux
5G4mm²

IK3 : 9.21KA
 IK1 : 6.50KA

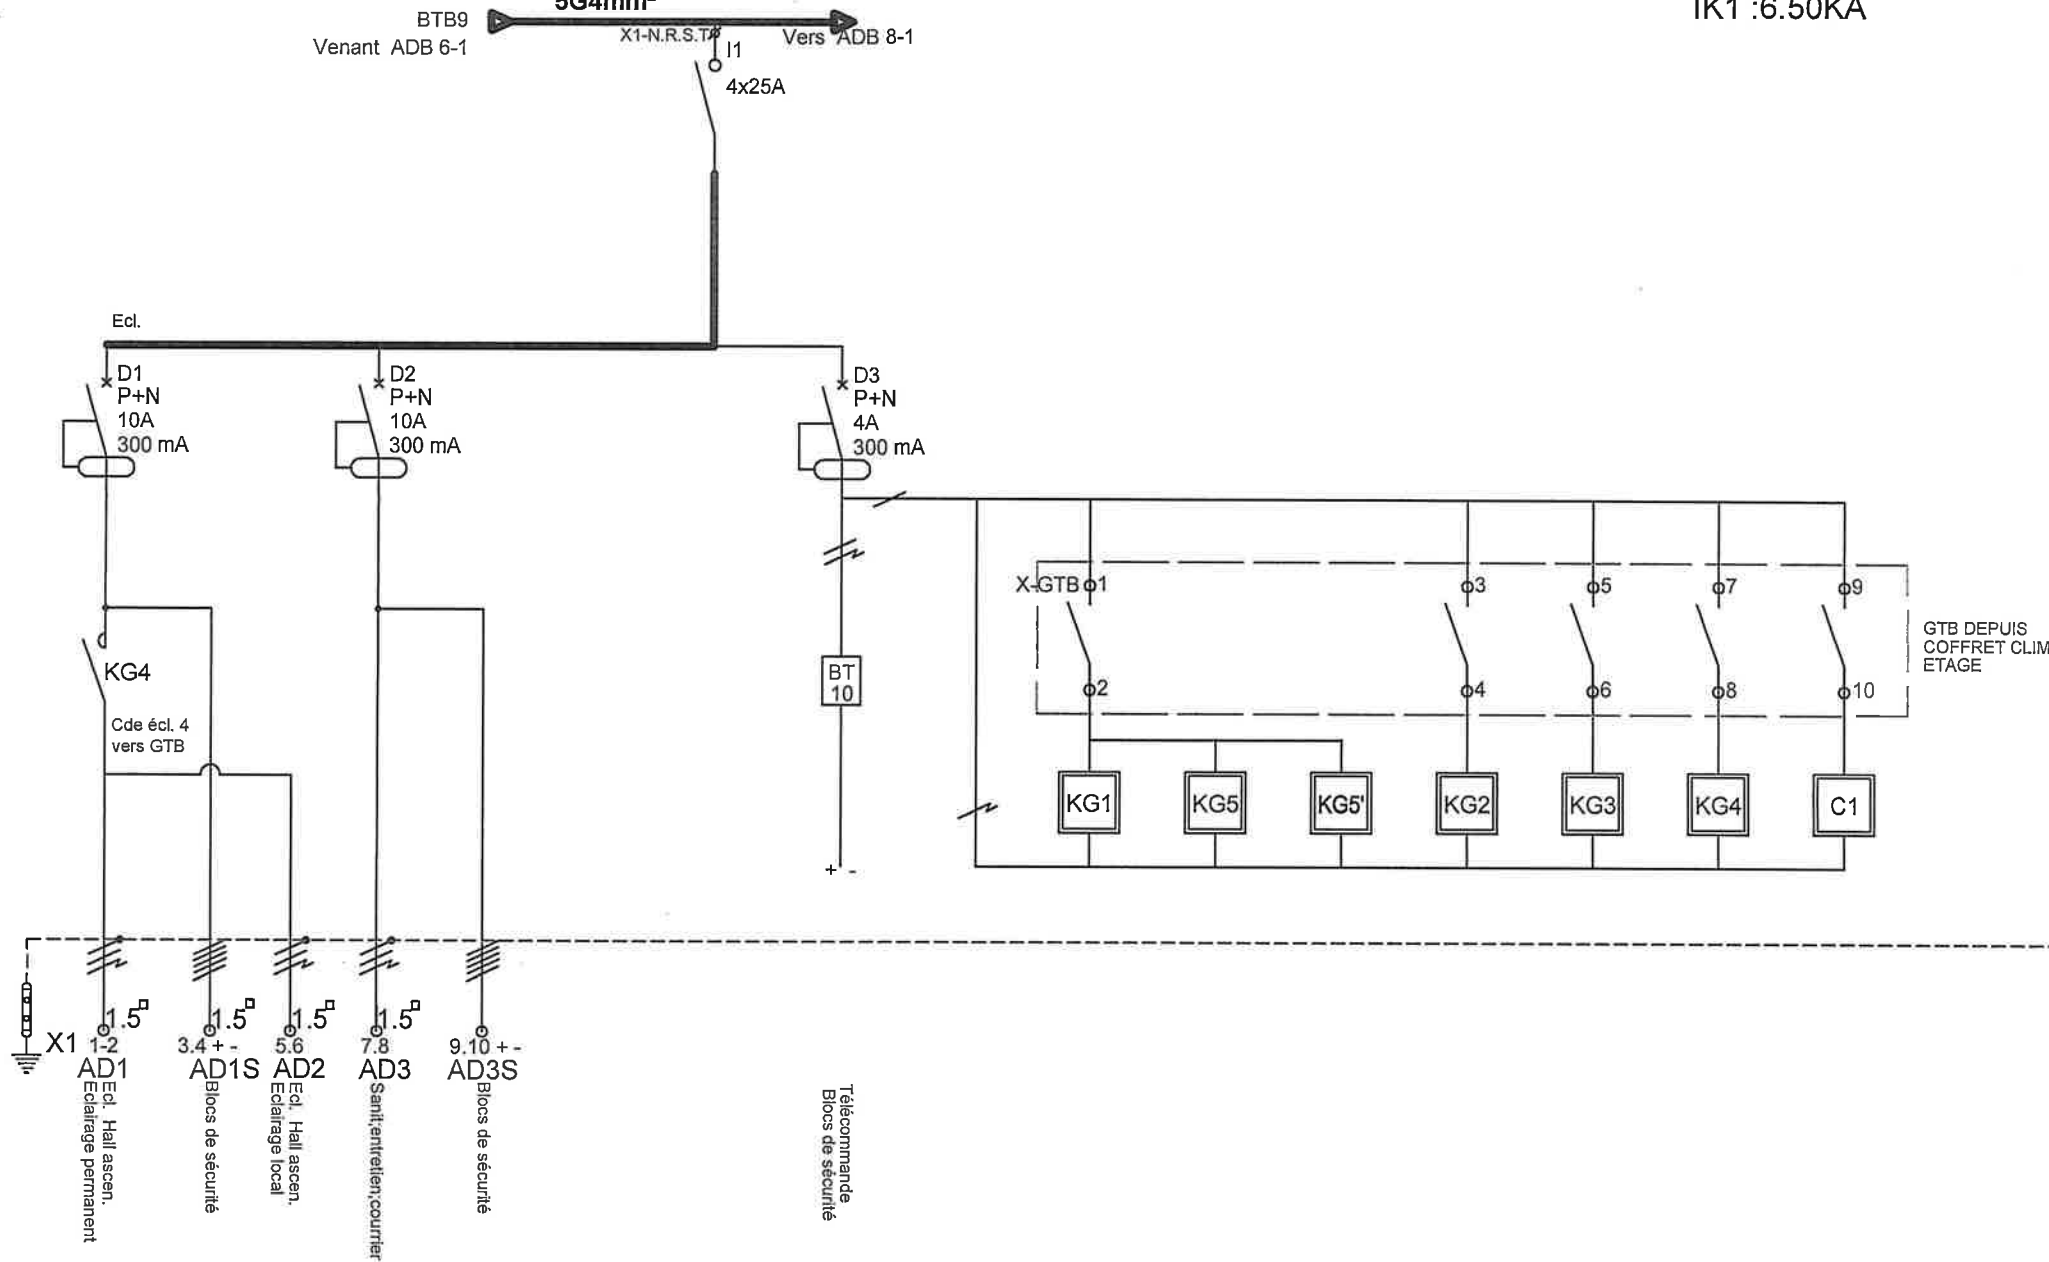


Liaison vers colonne
Eclairage bureaux
5G4mm²

IK3 :9.21KA
IK1 :6.50KA

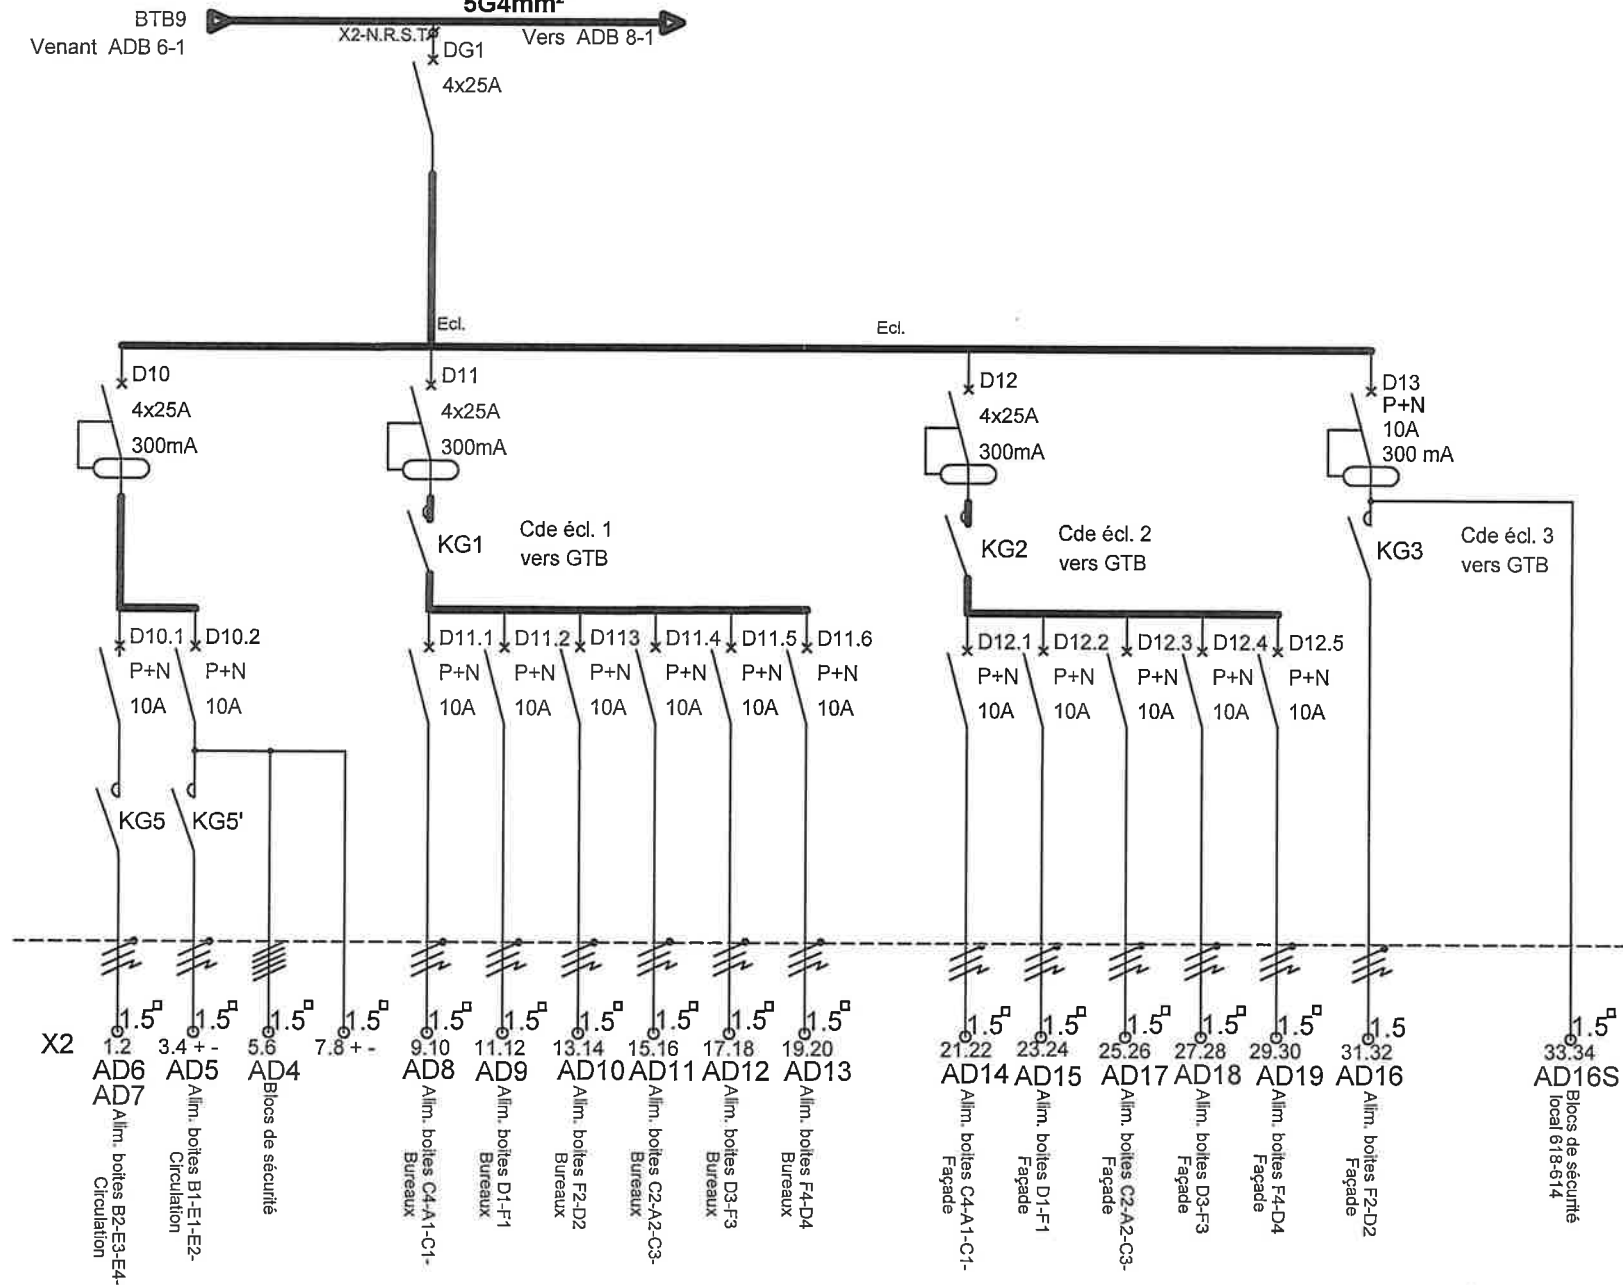


Liaison vers colonne
Prises services généraux
5G6mm²

IK3 :9.79KA
IK1 :7.24KA

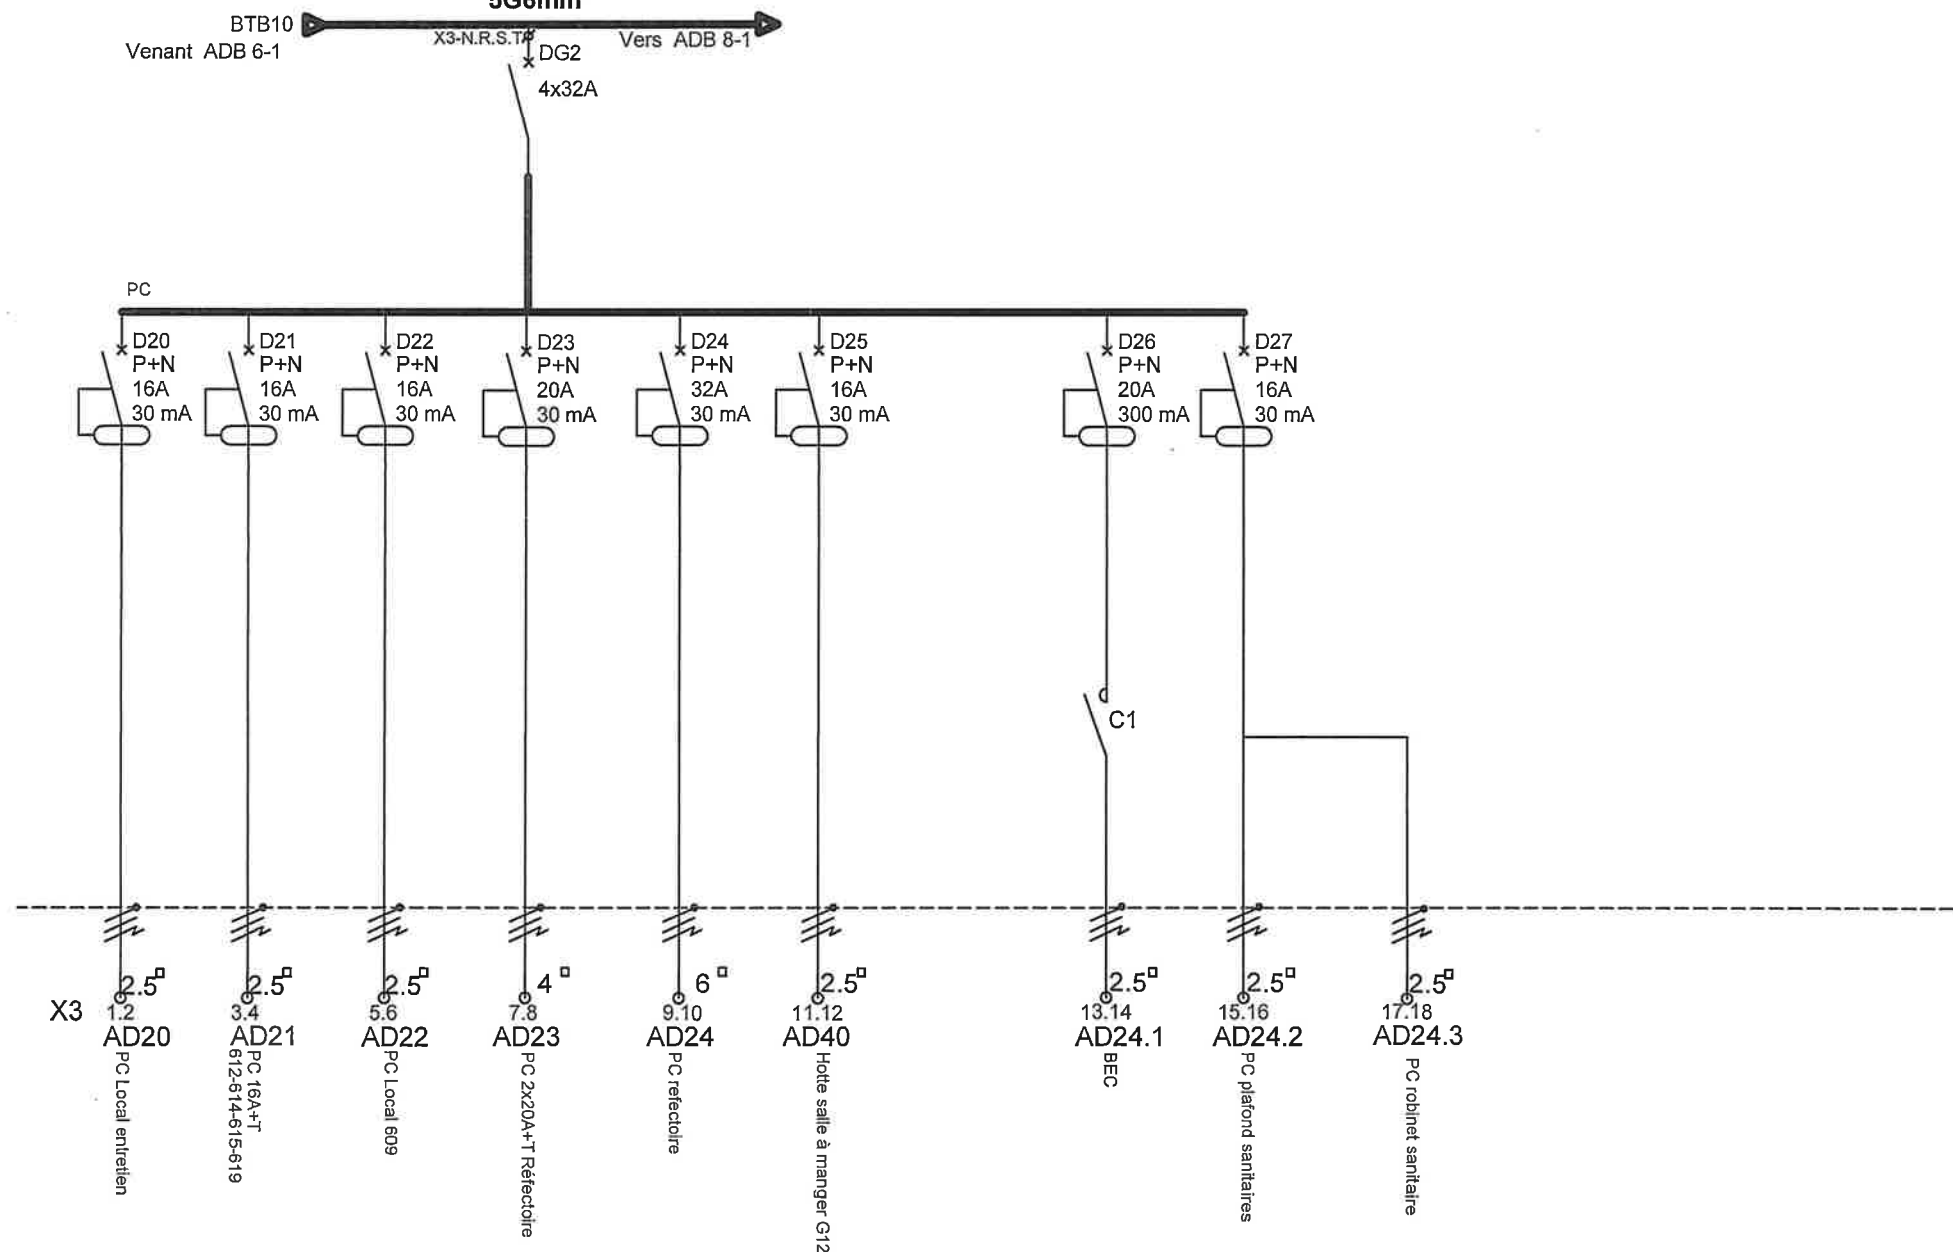


Liaison vers colonne
Prises bureaux
5G6mm²
BTB10
Venant ADB 6-1
X4-N.R.S.T.
DG3
4x40A
Vers ADB 8-1

IK3 :9.79KA
IK1 :7.24KA

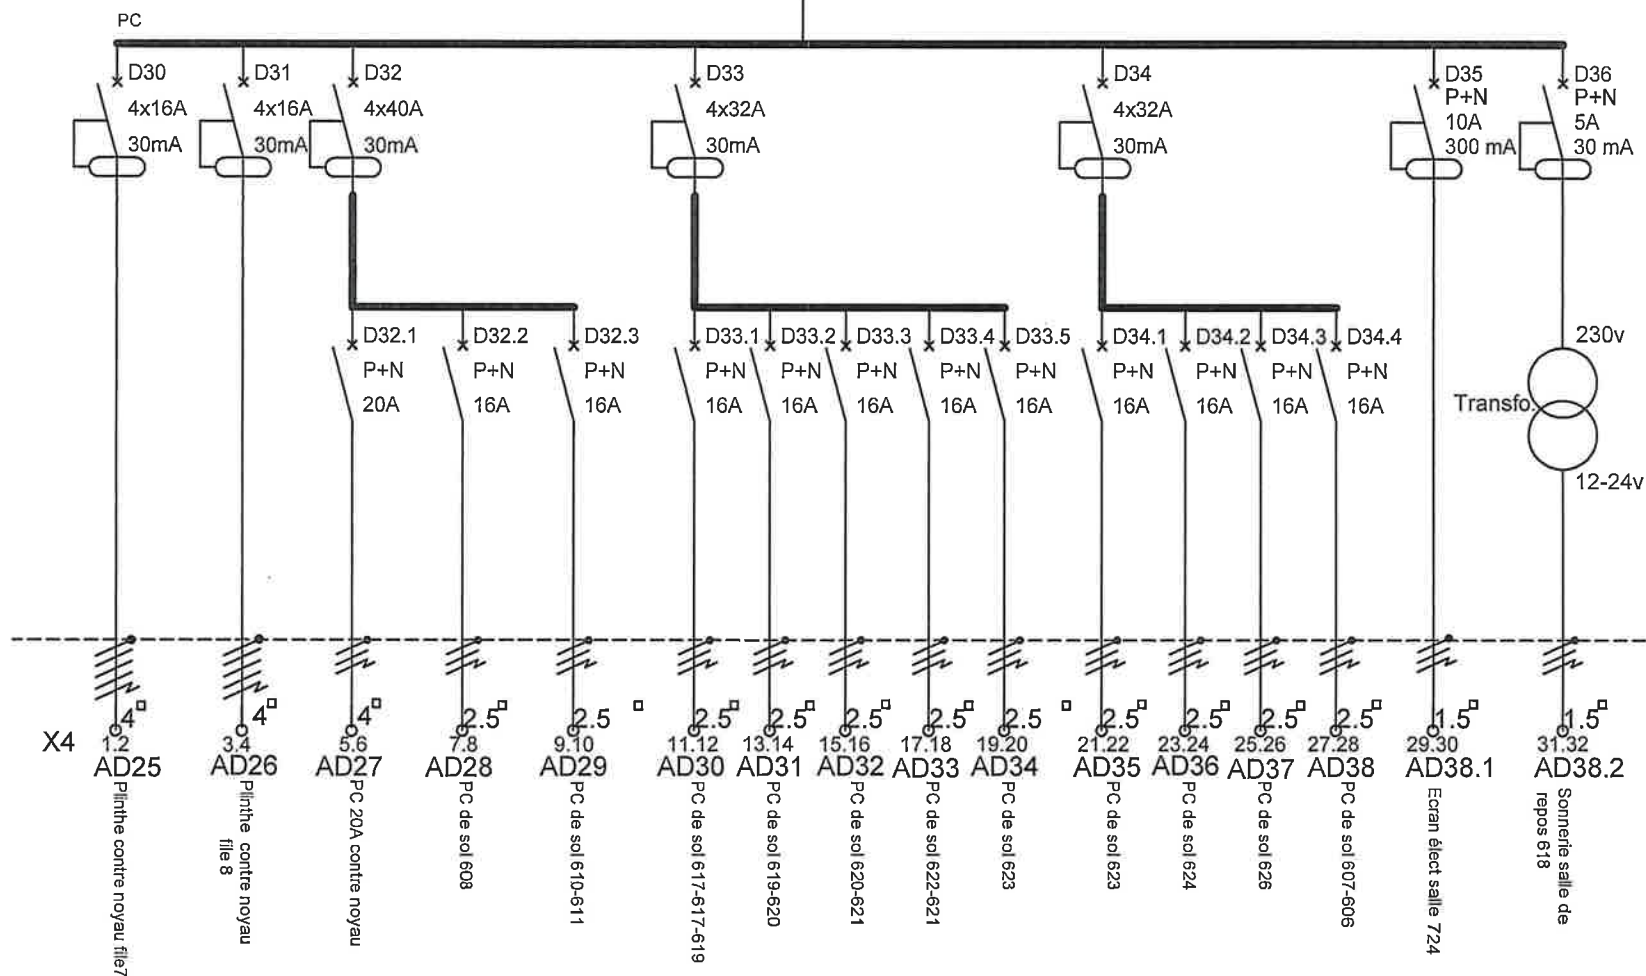

Liaison vers colonne
FM diverses
5G2.5mm²

IK3 :4.91KA
IK1 :2.76KA

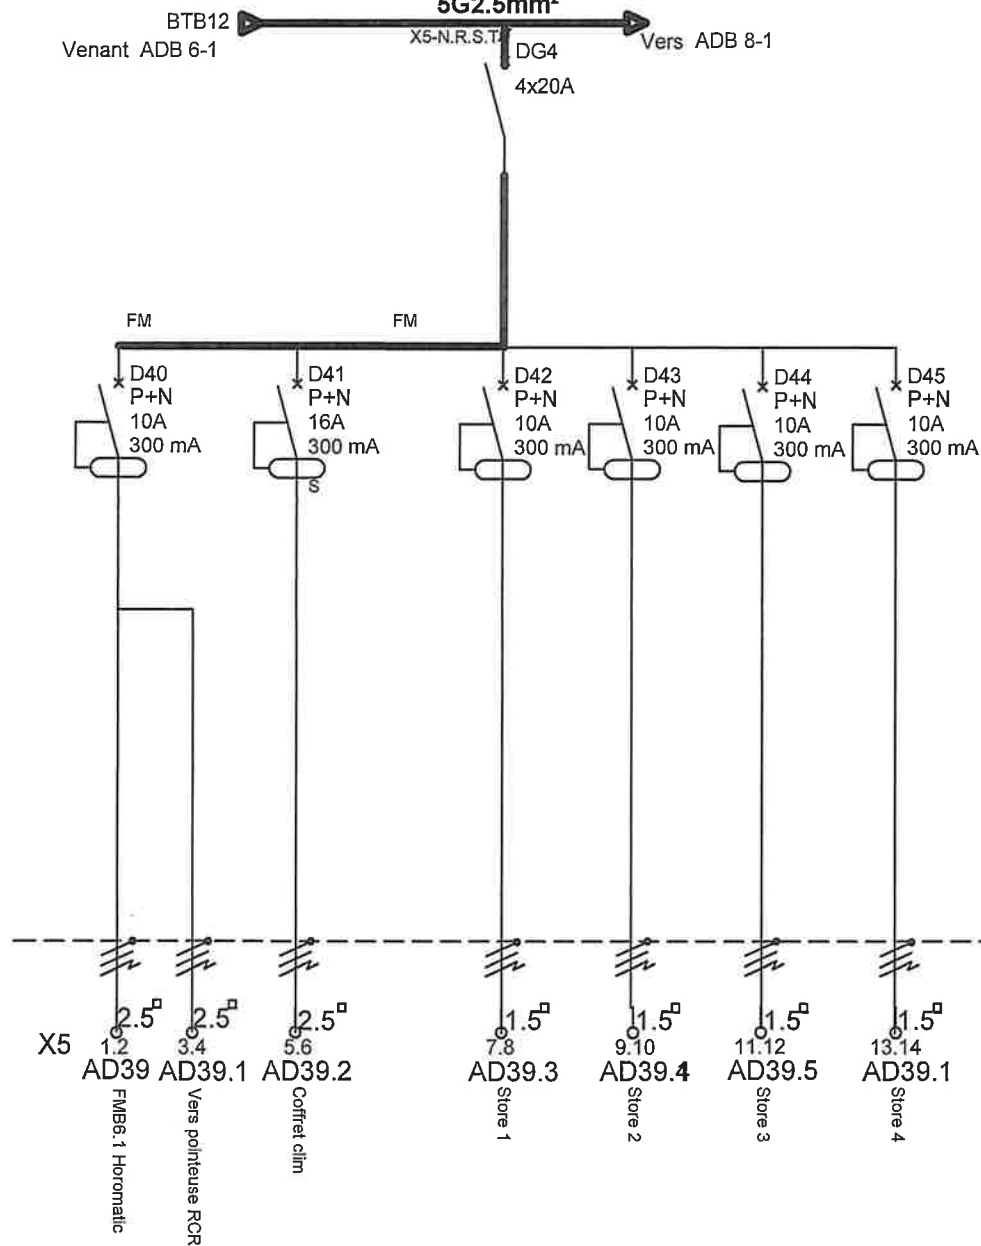

Liaison vers colonne
Informatique
5G10mm²

IK3 :8.08KA
IK1 :5.31KA

BTB info
Venant ADB 6-1

X6-N.R.S.T. DG5 Vers ADB 8-1

4x32A

INFO

