

[illegible]

C	20/03/2014	MISE A JOUR - DOE -MODIFICATION DEPART D48	HARROUET	GRATIEN E.	GIRAUD F.
B	20/01/2014	MISE A JOUR - DOE -	LESOURD	GRATIEN E.	GIRAUD F.
A	20/11/2013	MISE A JOUR	HARROUET	GRATIEN E.	GIRAUD F.
Ø	20/10/2013	CREATION	HARROUET	GRATIEN E.	GIRAUD F.
IND.	DATE	MODIFICATIONS - OBSERVATIONS	DESSINE	VERIFIE	APPROUVE

COFELY INEO
Agence Nantes Travaux - Pays De Loire
50 boulevard Einstein
44300 NANTES
Tél. 02.28.09.32.10 Fax. 02.28.01.31.25

Indice :	Date :	Echelle :	Numero de Plan :
B	20/01/2014	/	08048-EL-511

Maître d'ouvrage : URSSAF PAYS DE LOIRE
3 rue Gaëtan Rondeau
44933 NANTES cedex 9

Maître d'oeuvre : SETHEL Ingenierie Fluides
10 rue de la Fionie
44240 LA CHAPELLE SUR ERDE

Nature des Travaux	RENOVATION DES RESEAUX ELECTRIQUES BASSE TENSION
--------------------	---

NIVEAU 8

TABLEAU DIVISIONNAIRE
ADB 8.1
NIVEAU 8


Dossier n°
A.TL4.08048

Date : 20/01/2014

dessiné par : HJP


**Liaison vers colonne
Eclairage services généraux
5G4mm²**

IK3 :8.72KA
IK1 :5.97KA

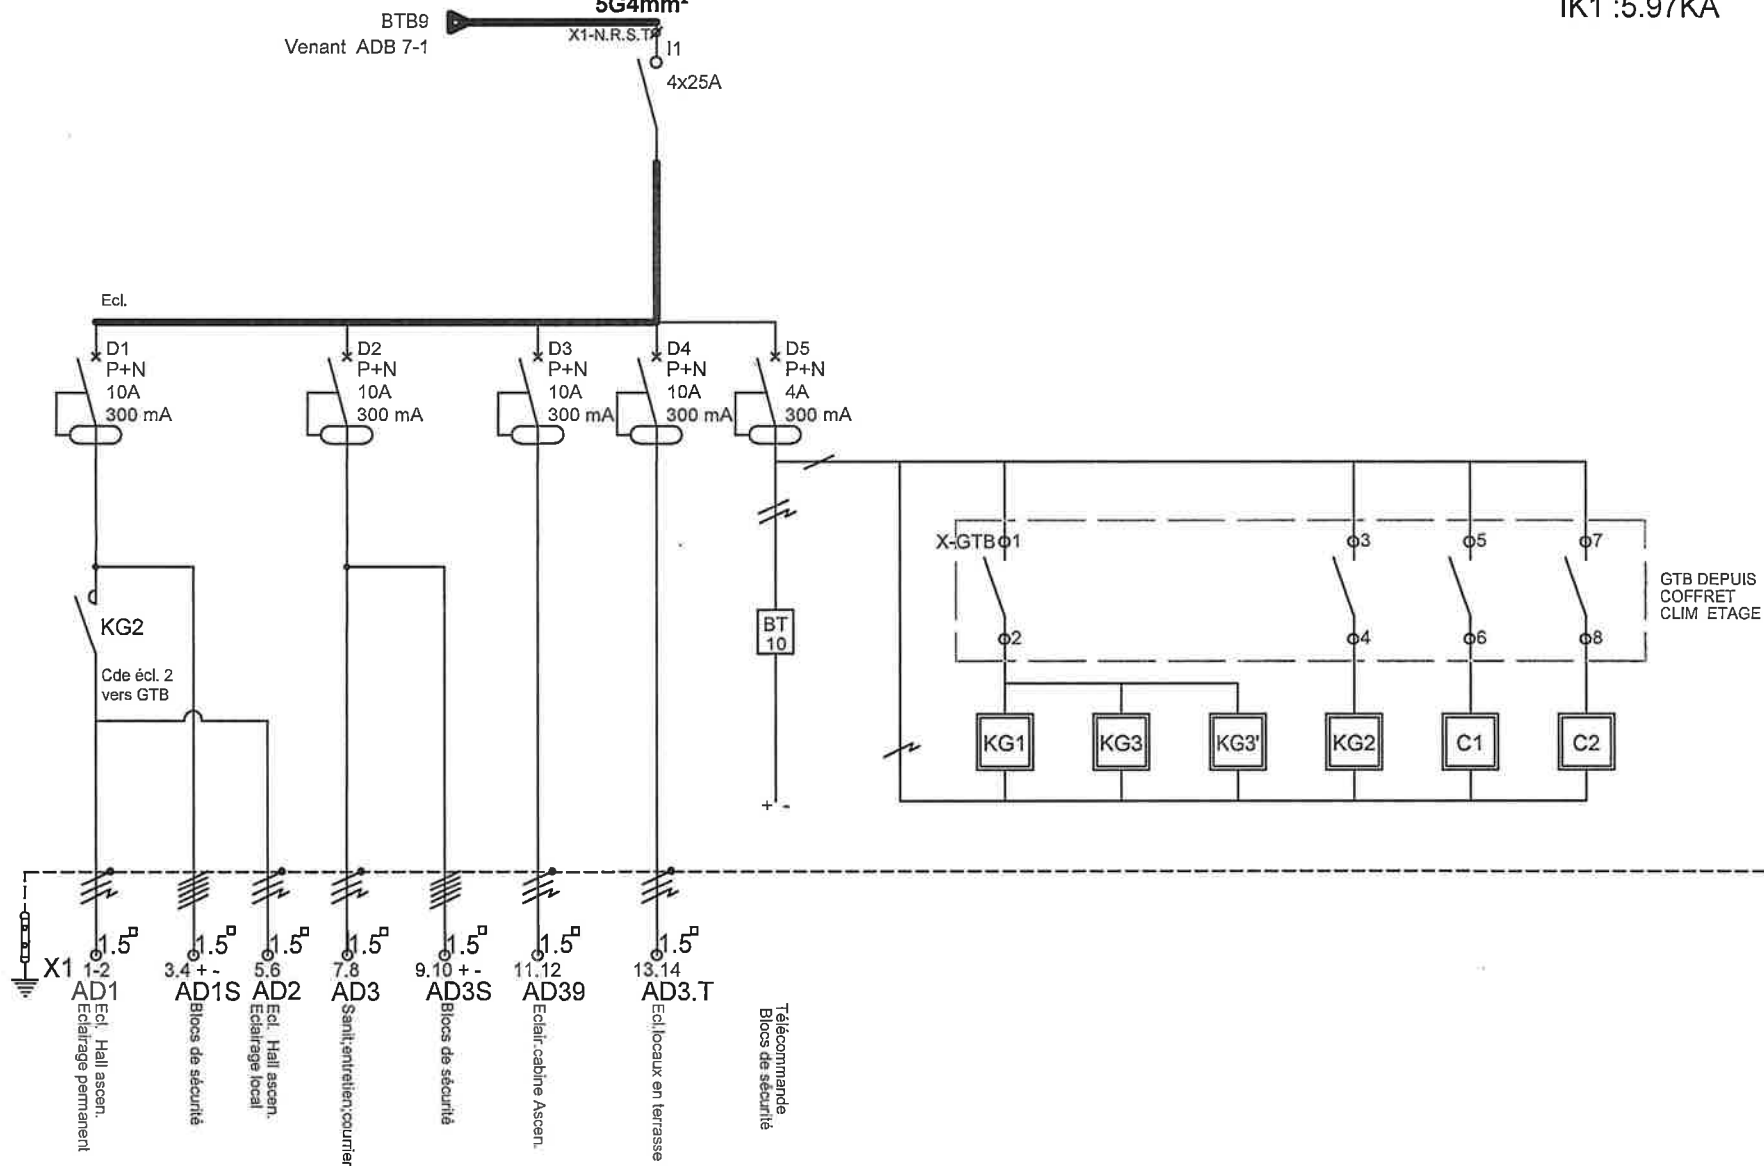

**Liaison vers colonne
Eclairage bureaux
5G4mm²**

**IK3 :8.72KA
IK1 :5.97KA**

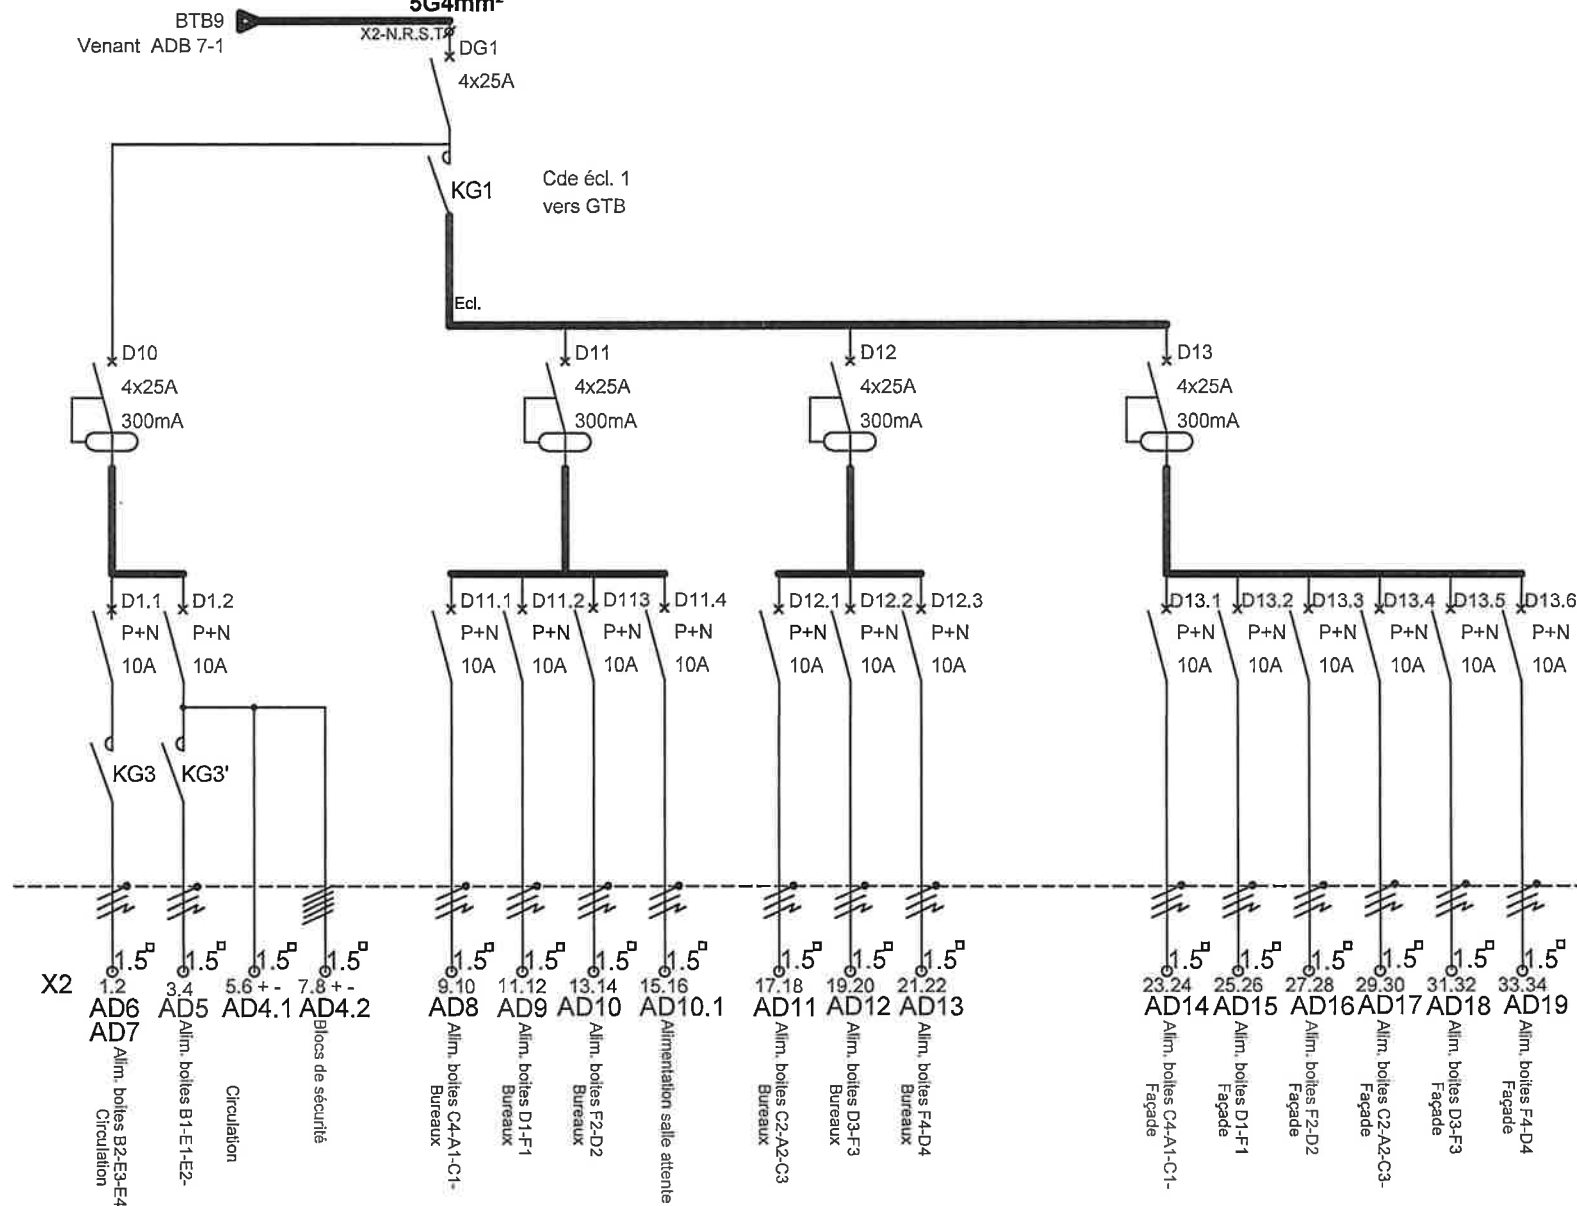

Liaison vers colonne
Prises services généraux
5G6mm²

IK3 :9.42KA
 IK1 :6.79KA

BTB10
 Venant ADB 7-1

X3-N.R.S.14

DG2

4x32A
 30 mA

PC

x D20
 P+N
 16A

x D21
 P+N
 16A

x D22
 P+N
 16A

x D23
 P+N
 16A

X3
 1.2
 2.5²
 AD20
 PC 16A+T
 Local dentretien

3.4
 2.5²
 AD301
 PC locaux terrasse


5.6
 2.5²
 AD401
 PC terrasse


7.8
 2.5²
 AD501
 PC plafond sanitaire

9.10
 2.5²
 AD601
 PC robinet sanitaire

Liaison vers colonne
Prises bureaux

IK3 :9.42KA
IK1 :6.79KA

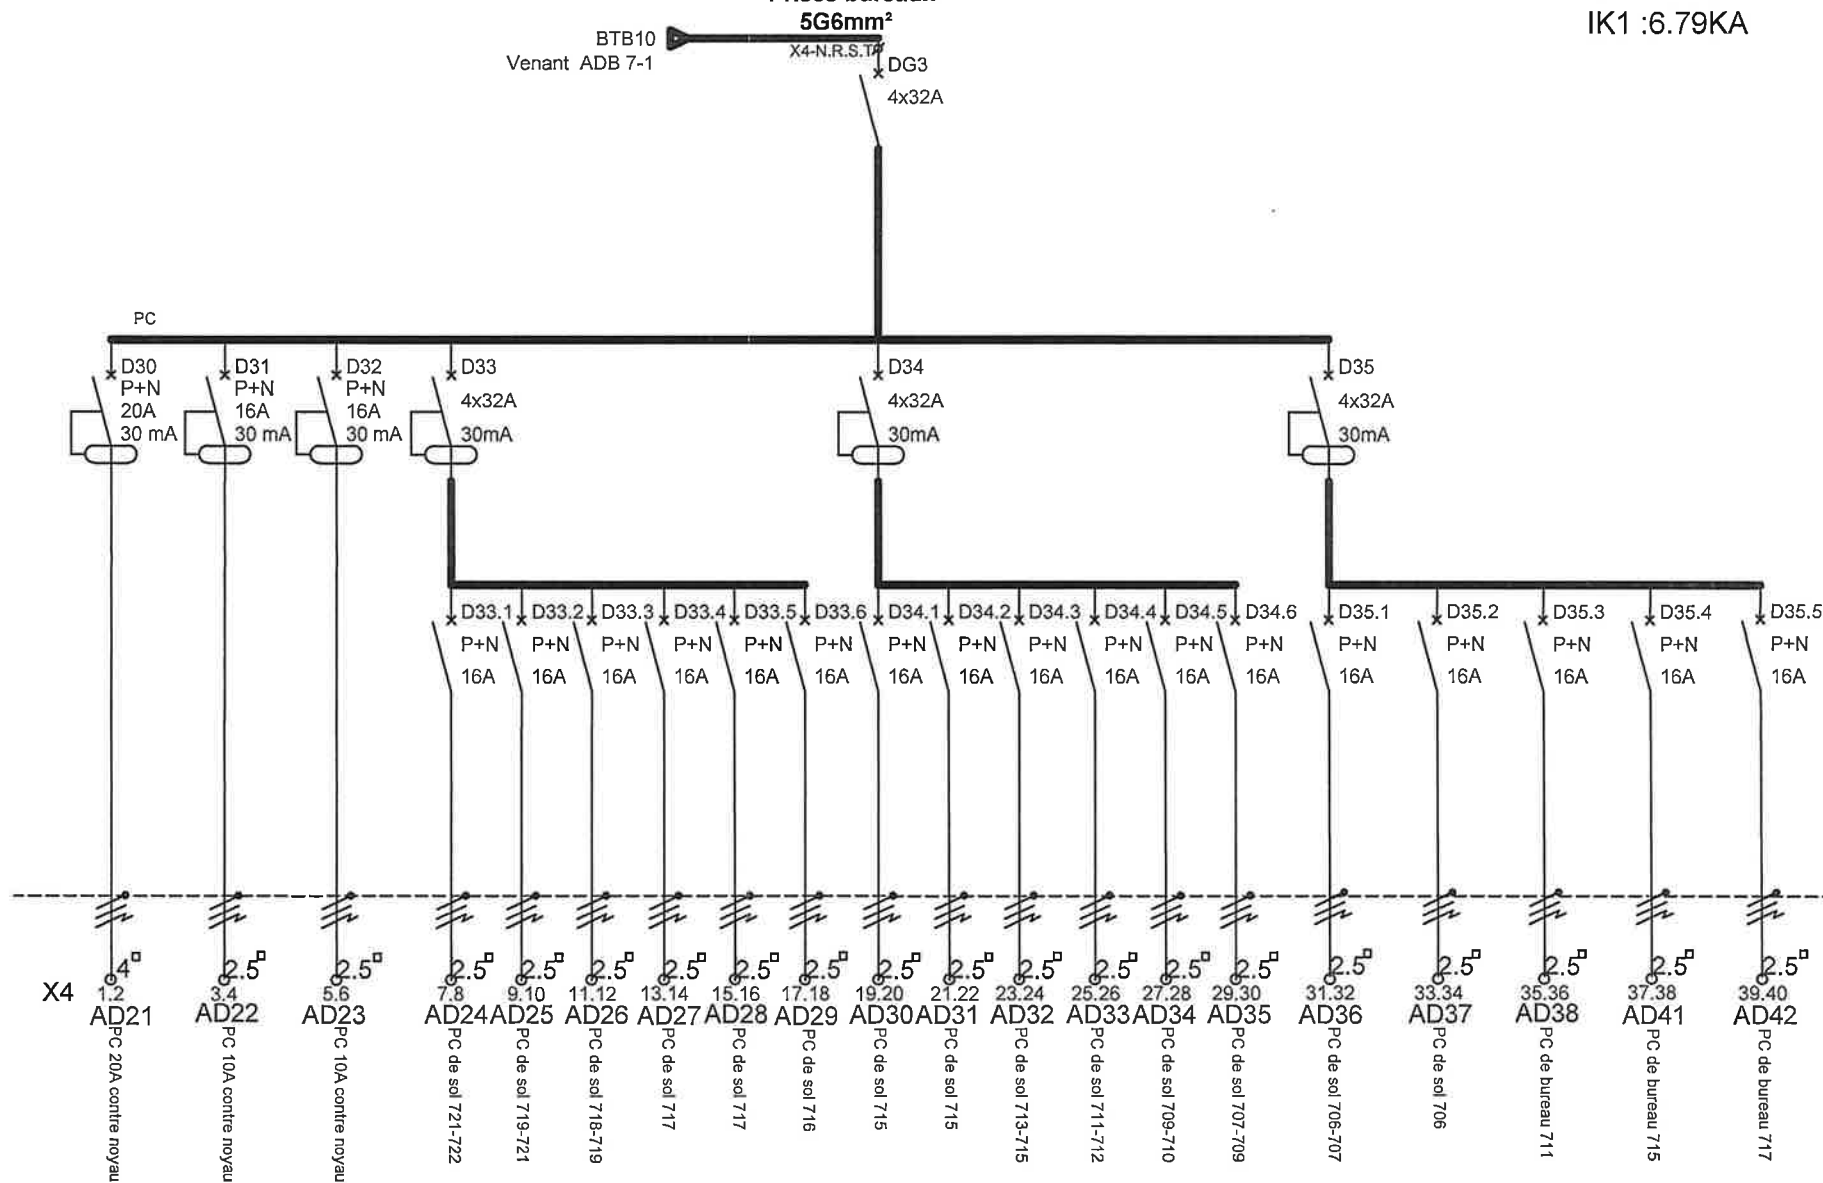

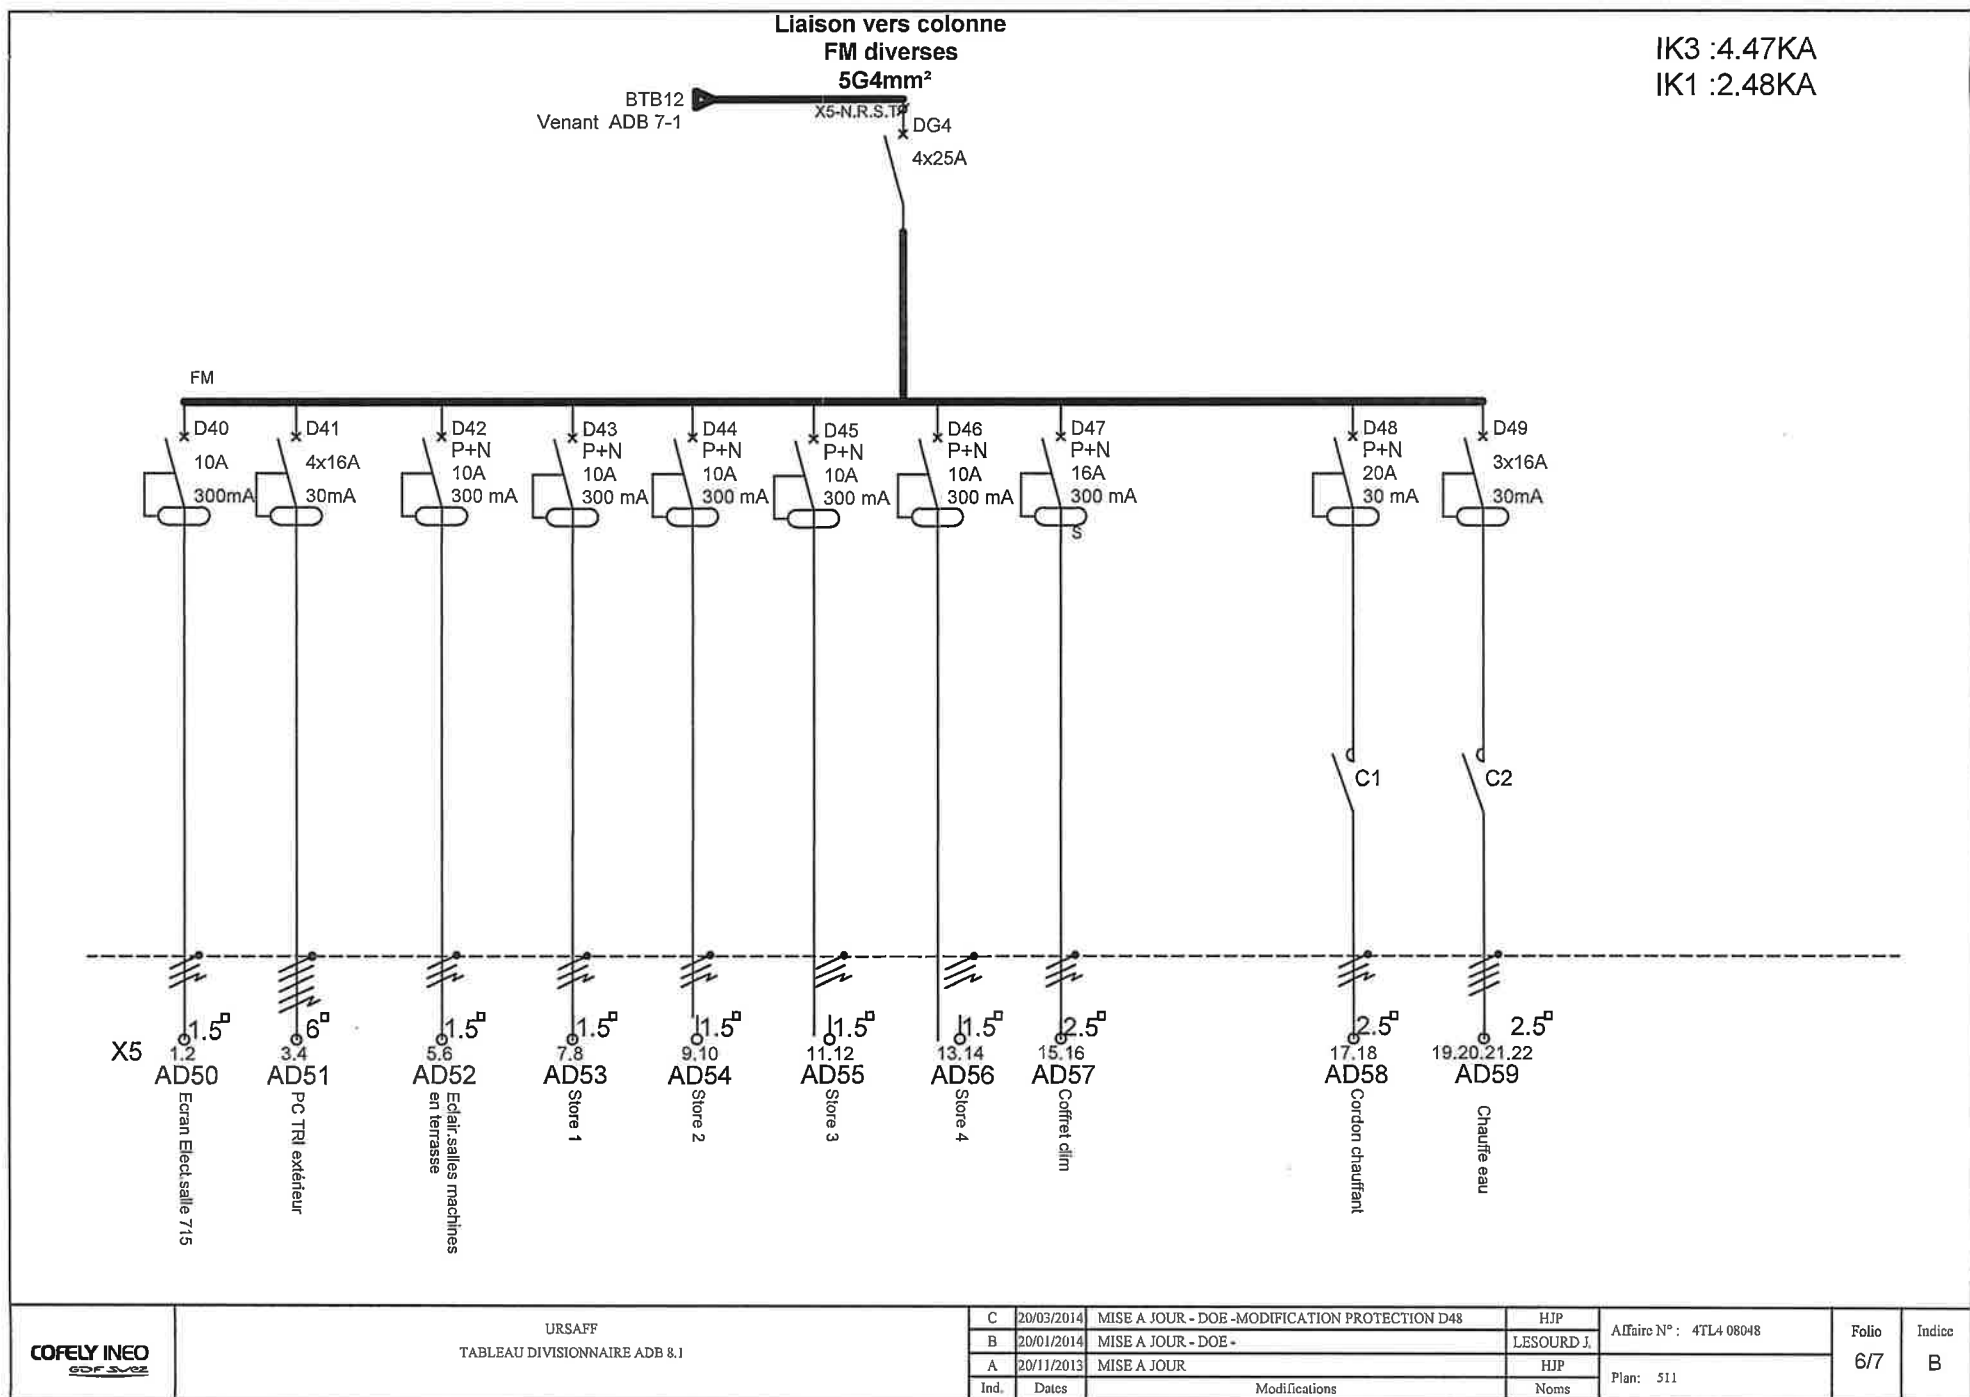

Liaison vers colonne
Informatique

IK3 : 7.90KA
IK1 : 5.14KA

BTB info
Venant ADB 7-1
5G6mm²
X6-N.R.S.T.
DG5
4x32A

