





CENTRE HOSPITALIER DE  
SAINT-DENIS

Hôpital Delafontaine  
2 rue du Docteur Delafontaine  
93200 SAINT-DENIS


**Fadi RIFAI**  
**Architectes**  
32, rue Paul Belmondo  
75012 Paris  
+33(0)1 42219867

01 56 65 98 89

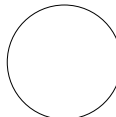
..											...			
..											...			
Dossier DCE :											09.12.2024	A		
Dossier AT :											09.12.2024	A		
Création :											25.06.2024	0		
Objet des modifications :											Date	Indice		
DCE														
Pièces graphiques														
N° Affaire:		Responsable : FAD		PROJET	PHASE	AUTEUR	FORMAT	TYPE	NIVEAU	ZONE	N°	ECH	DATE	INDICE
Date de création:		Dessinateur : JTF			DCE	JTF	A3	TOUT	R+9	TOUT			26.03.2025	A
Nom du fichier : Local serveur CHSD.pln														

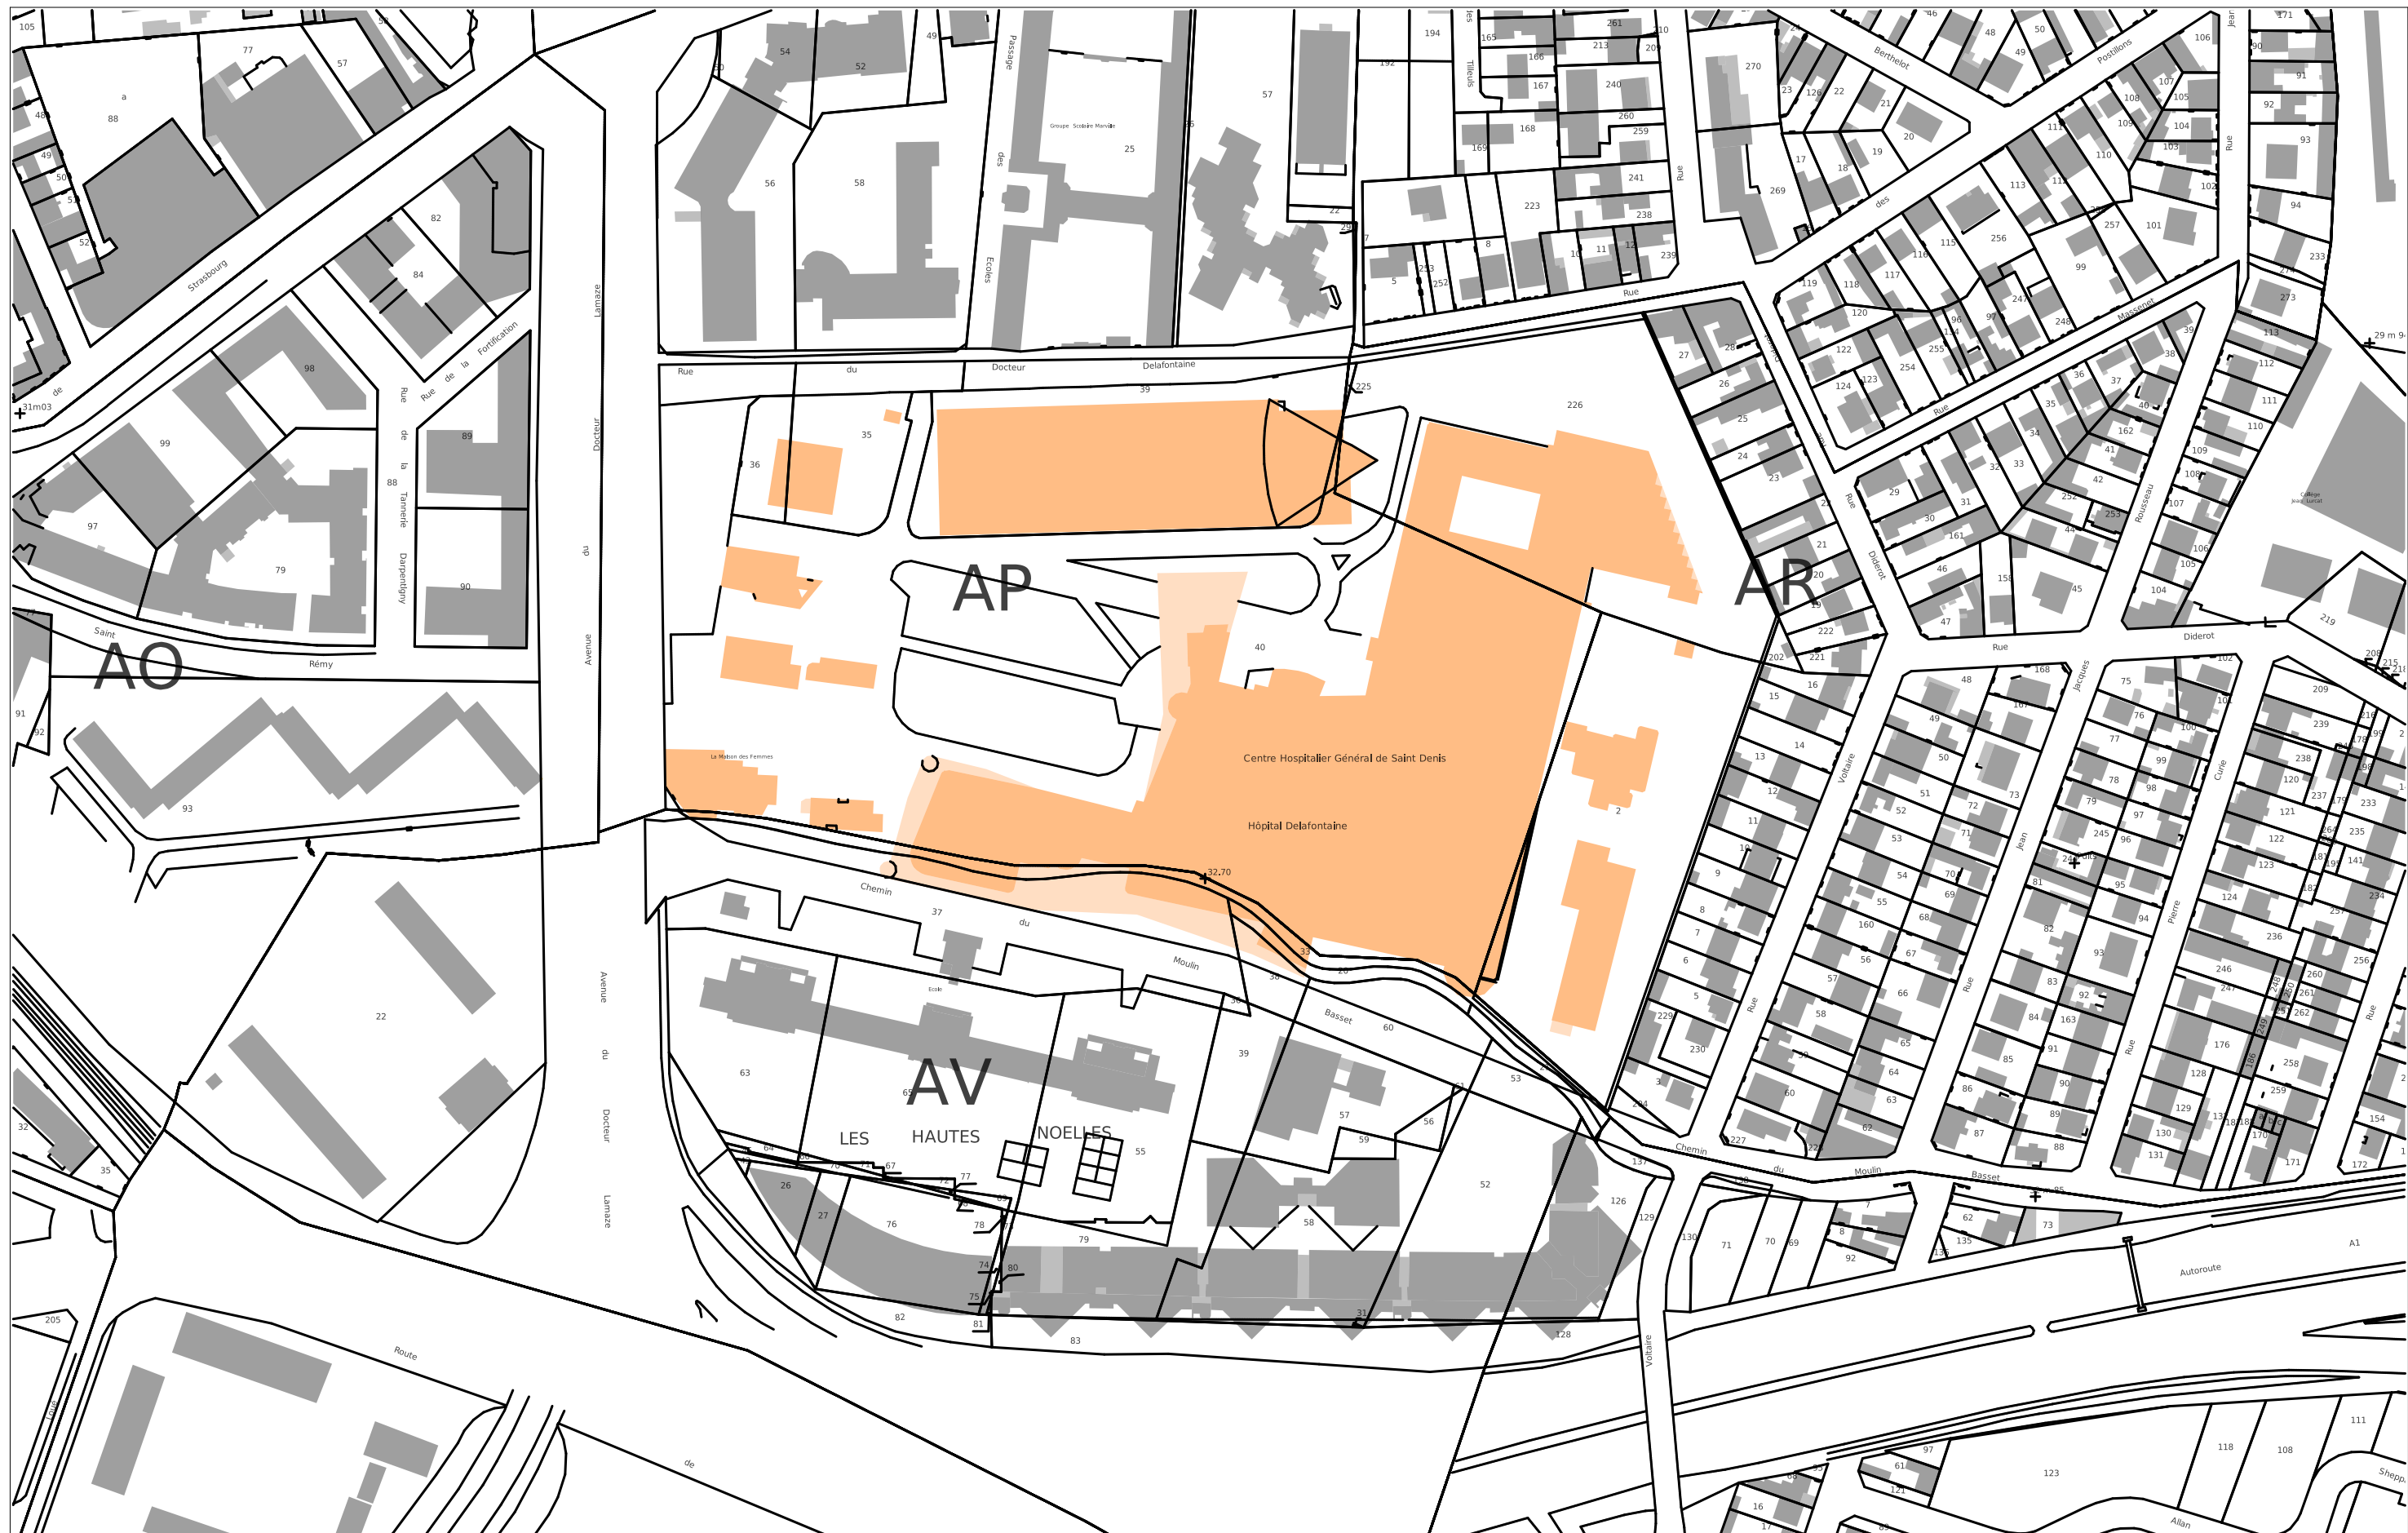

PROJET	AUTEUR	PHASE	FORMAT	TYPE	NIVEAU	ZONE	DATE	ECH	INDICE
LSCHSD	JTF	DCE	A3	PLN	TOUT	TOUT	26.03.2025	1:2000	A

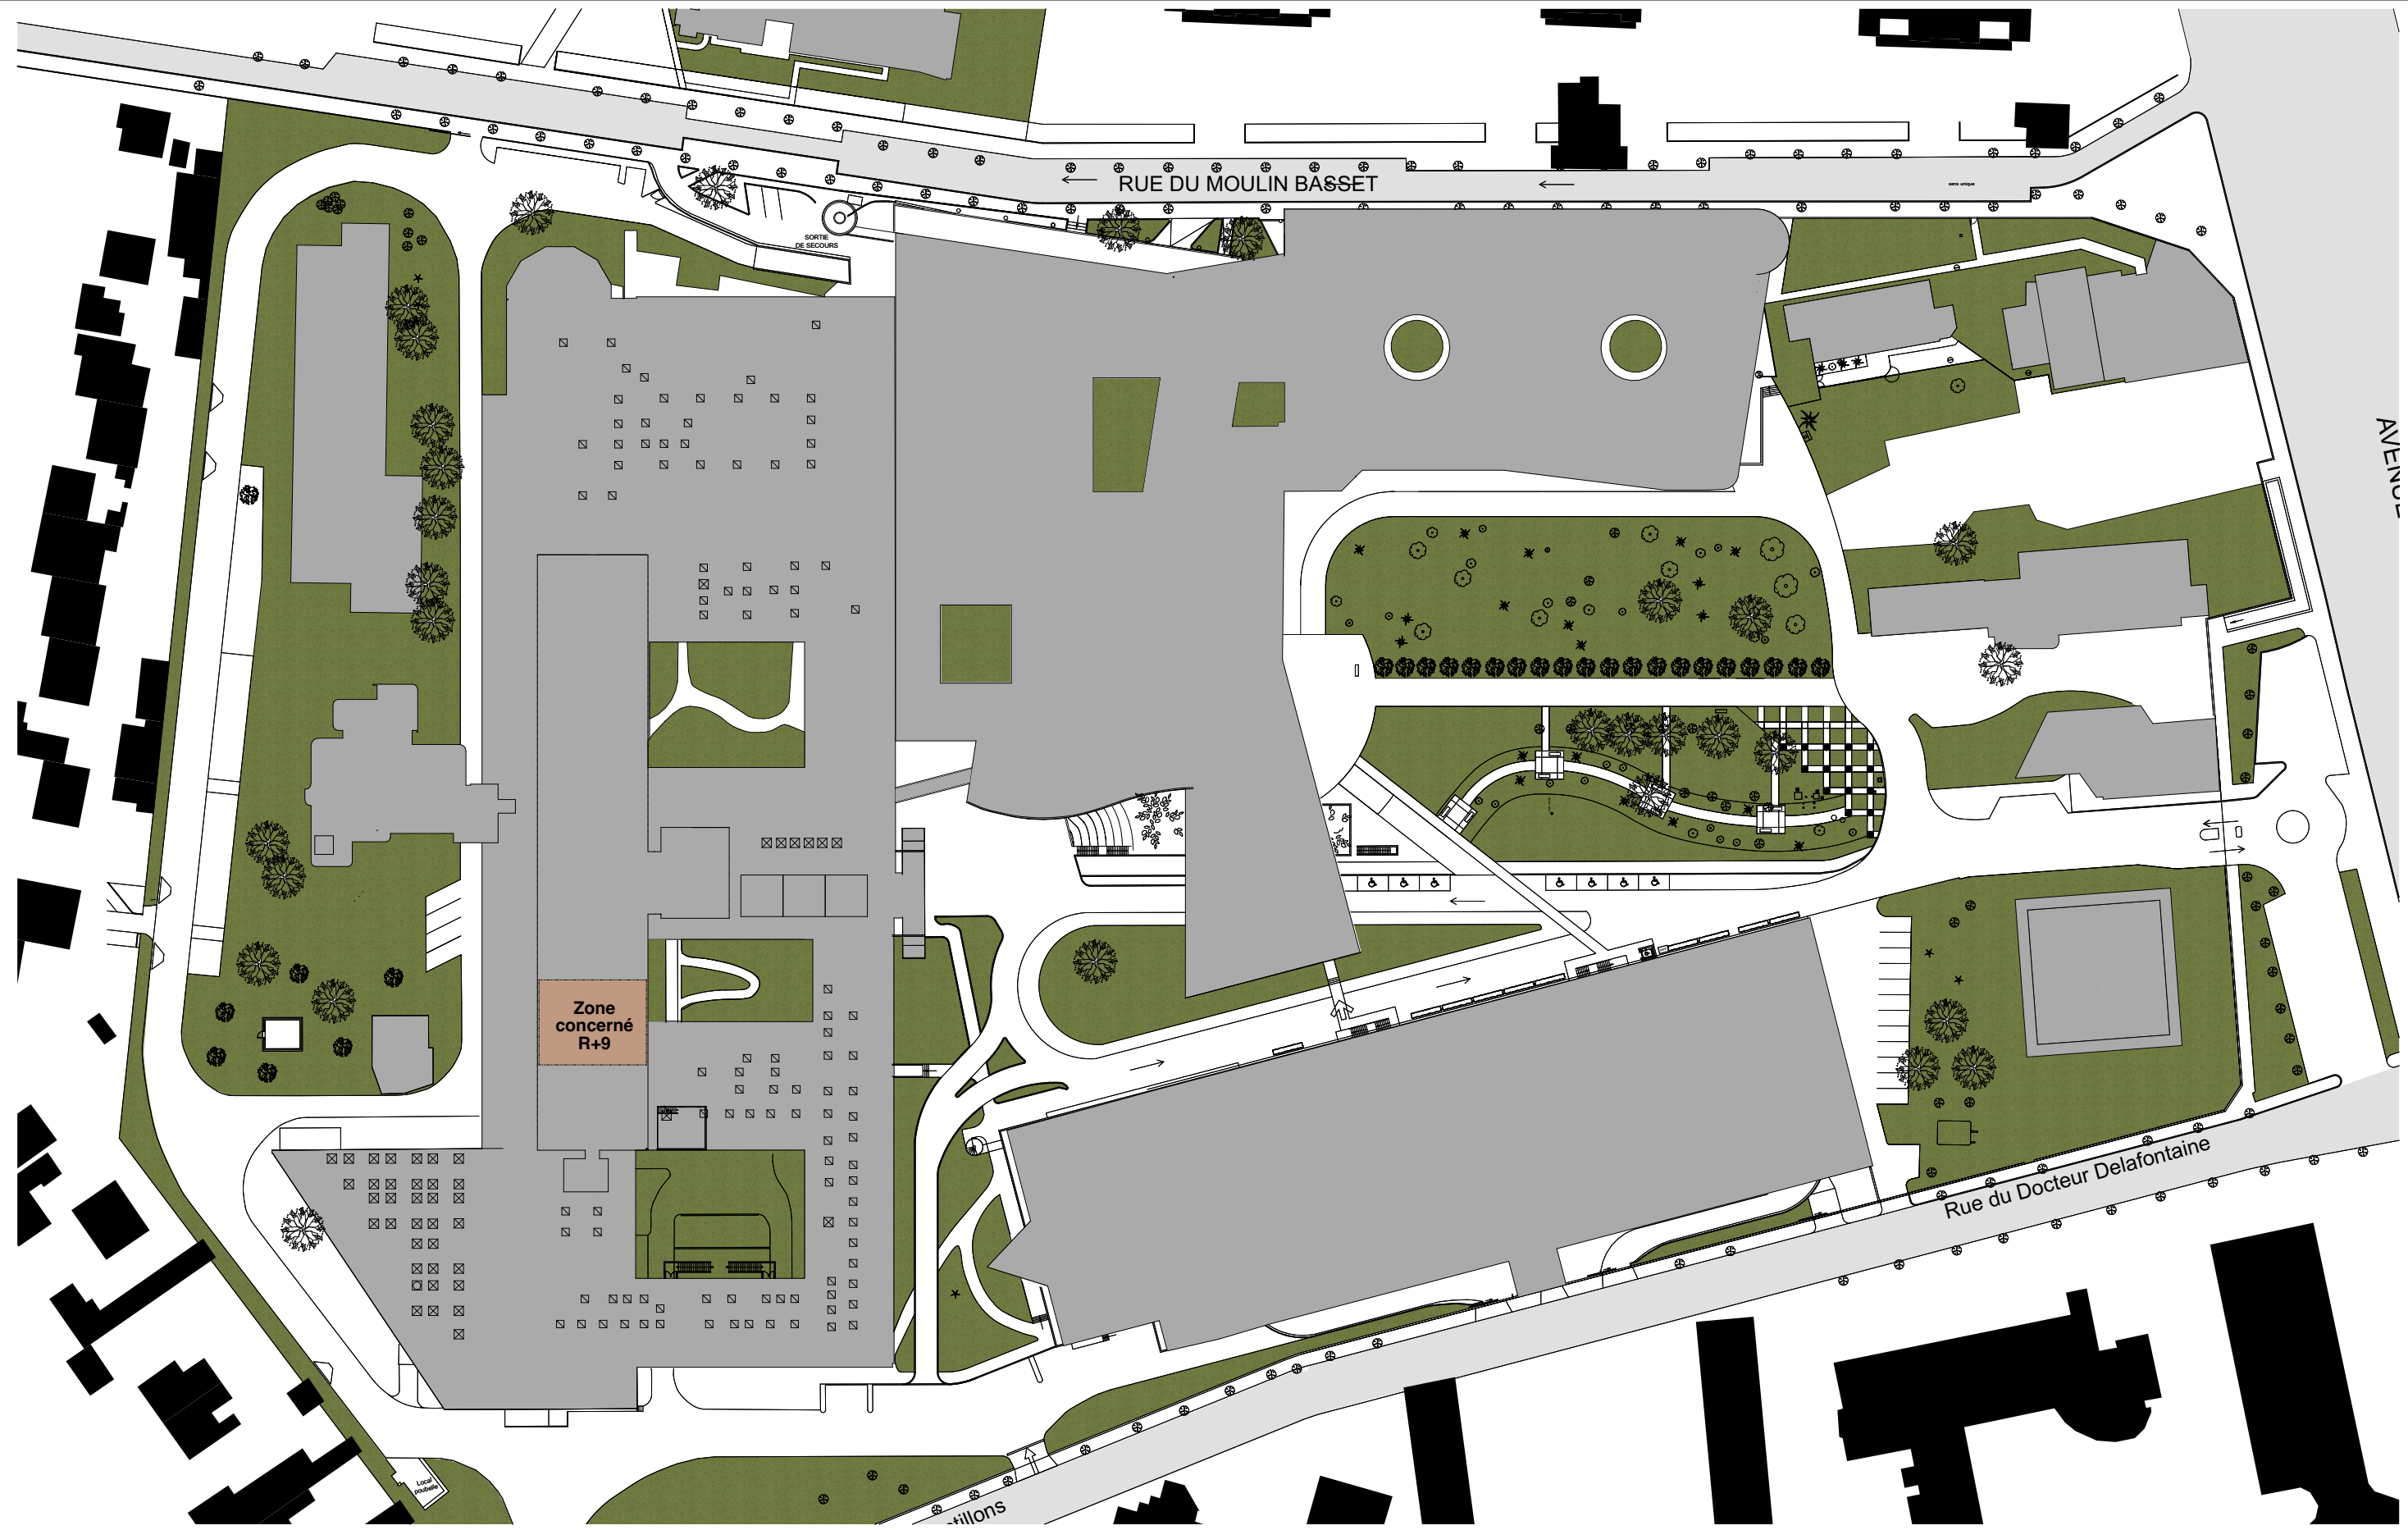


Plan masse (sans modifications)

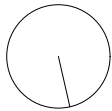


PROJET	AUTEUR	PHASE	FORMAT	TYPE	NIVEAU	ZONE	DATE	ECH	INDICE
LSCHSD	JTF	DCE	A3	PLN	TOUT	TOUT	26.03.2025	1:1000	A



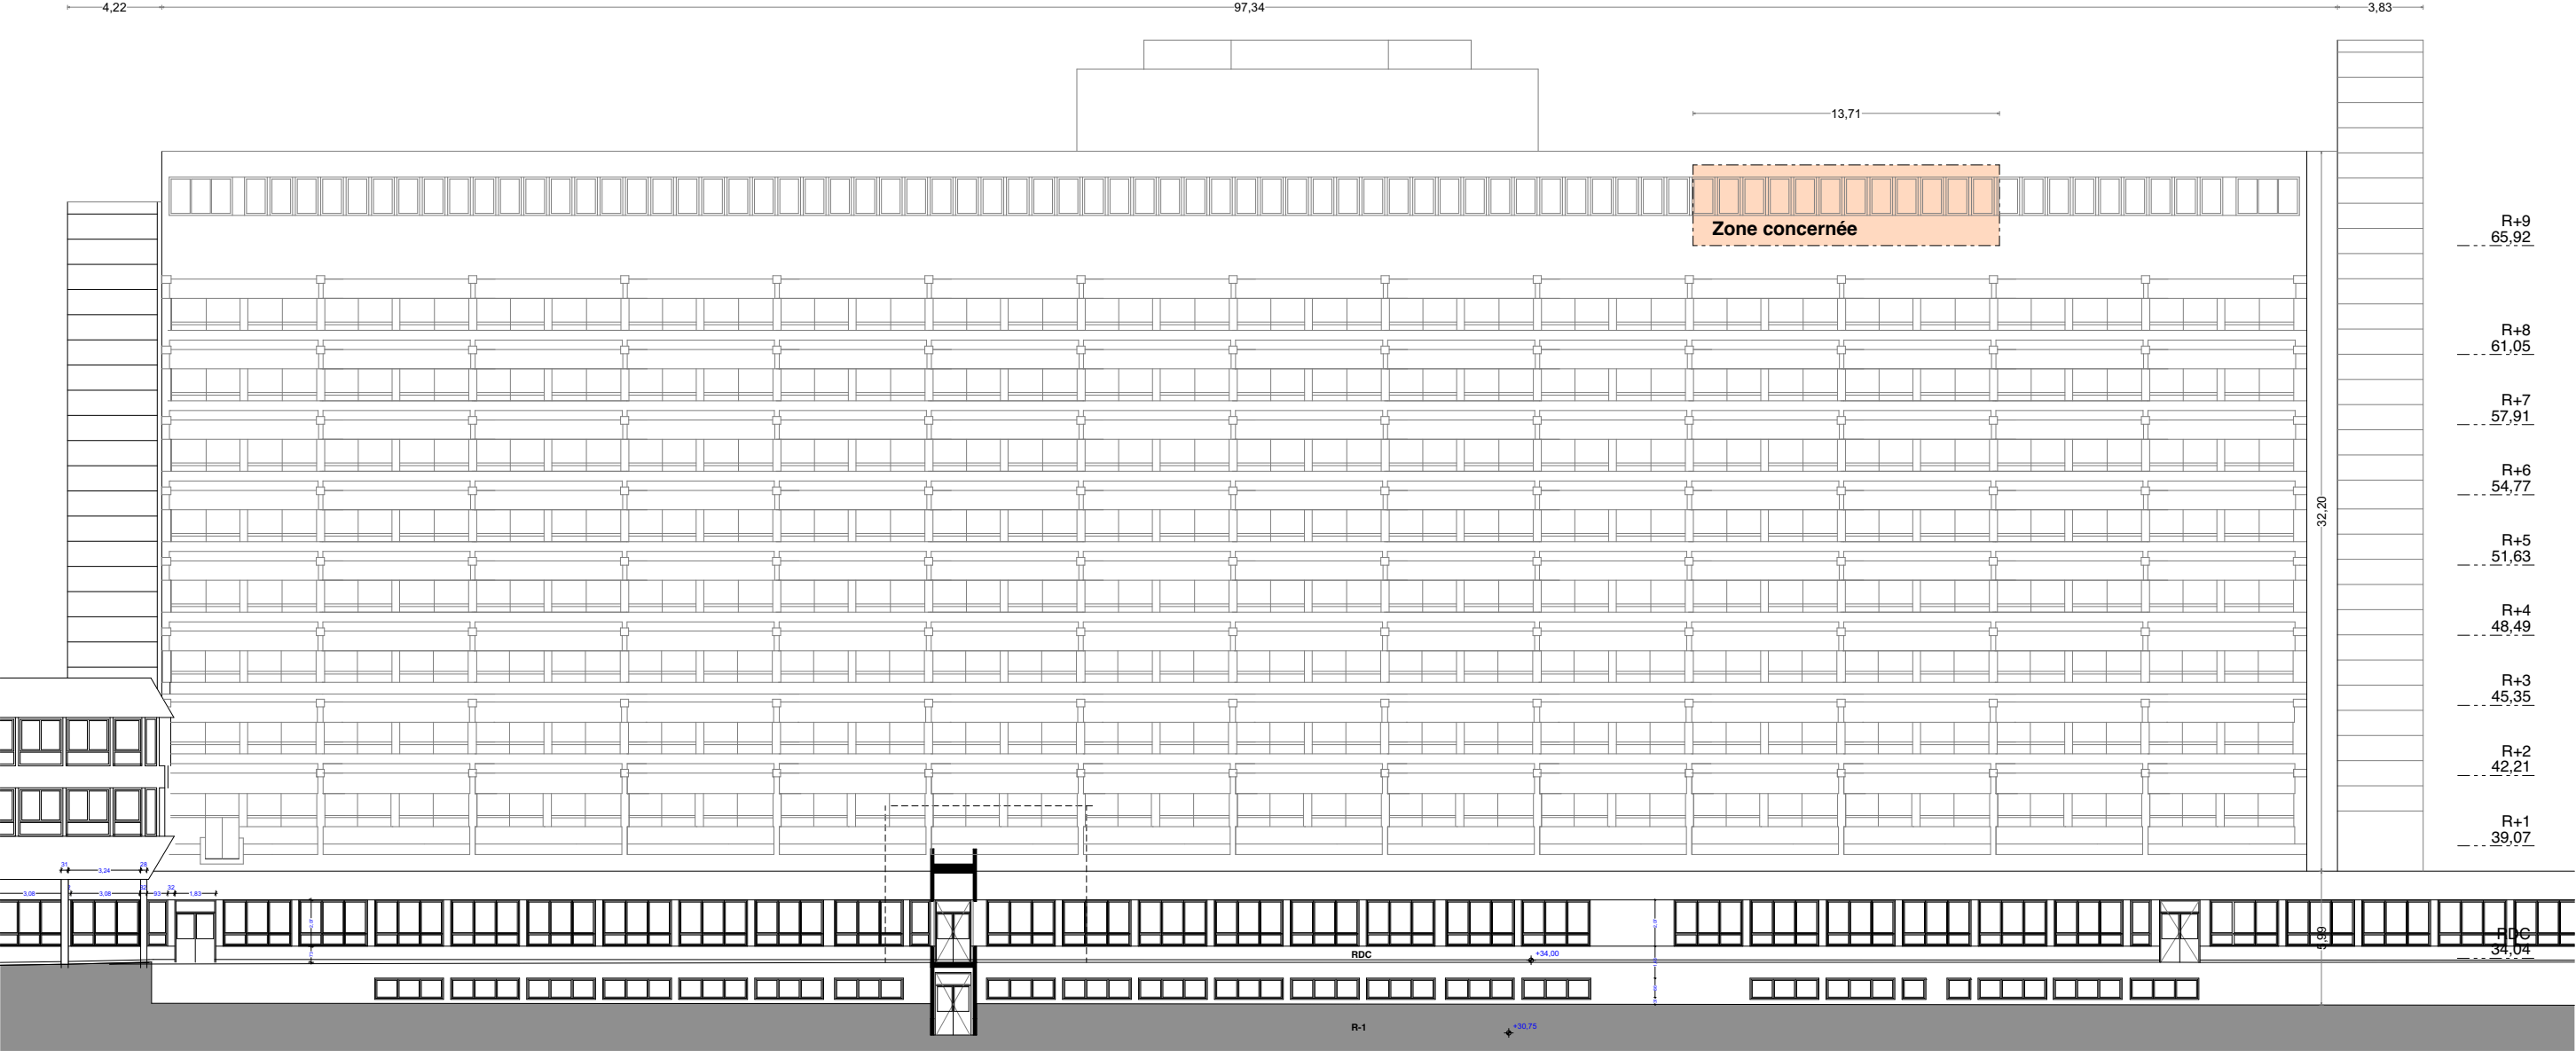


PROJET	AUTEUR	PHASE	FORMAT	TYPE	NIVEAU	ZONE	DATE	ECH	INDICE
LSCHSD	JTF	DCE	A3	FCD	TOUT	TOUT	26.03.2025	1:300	A

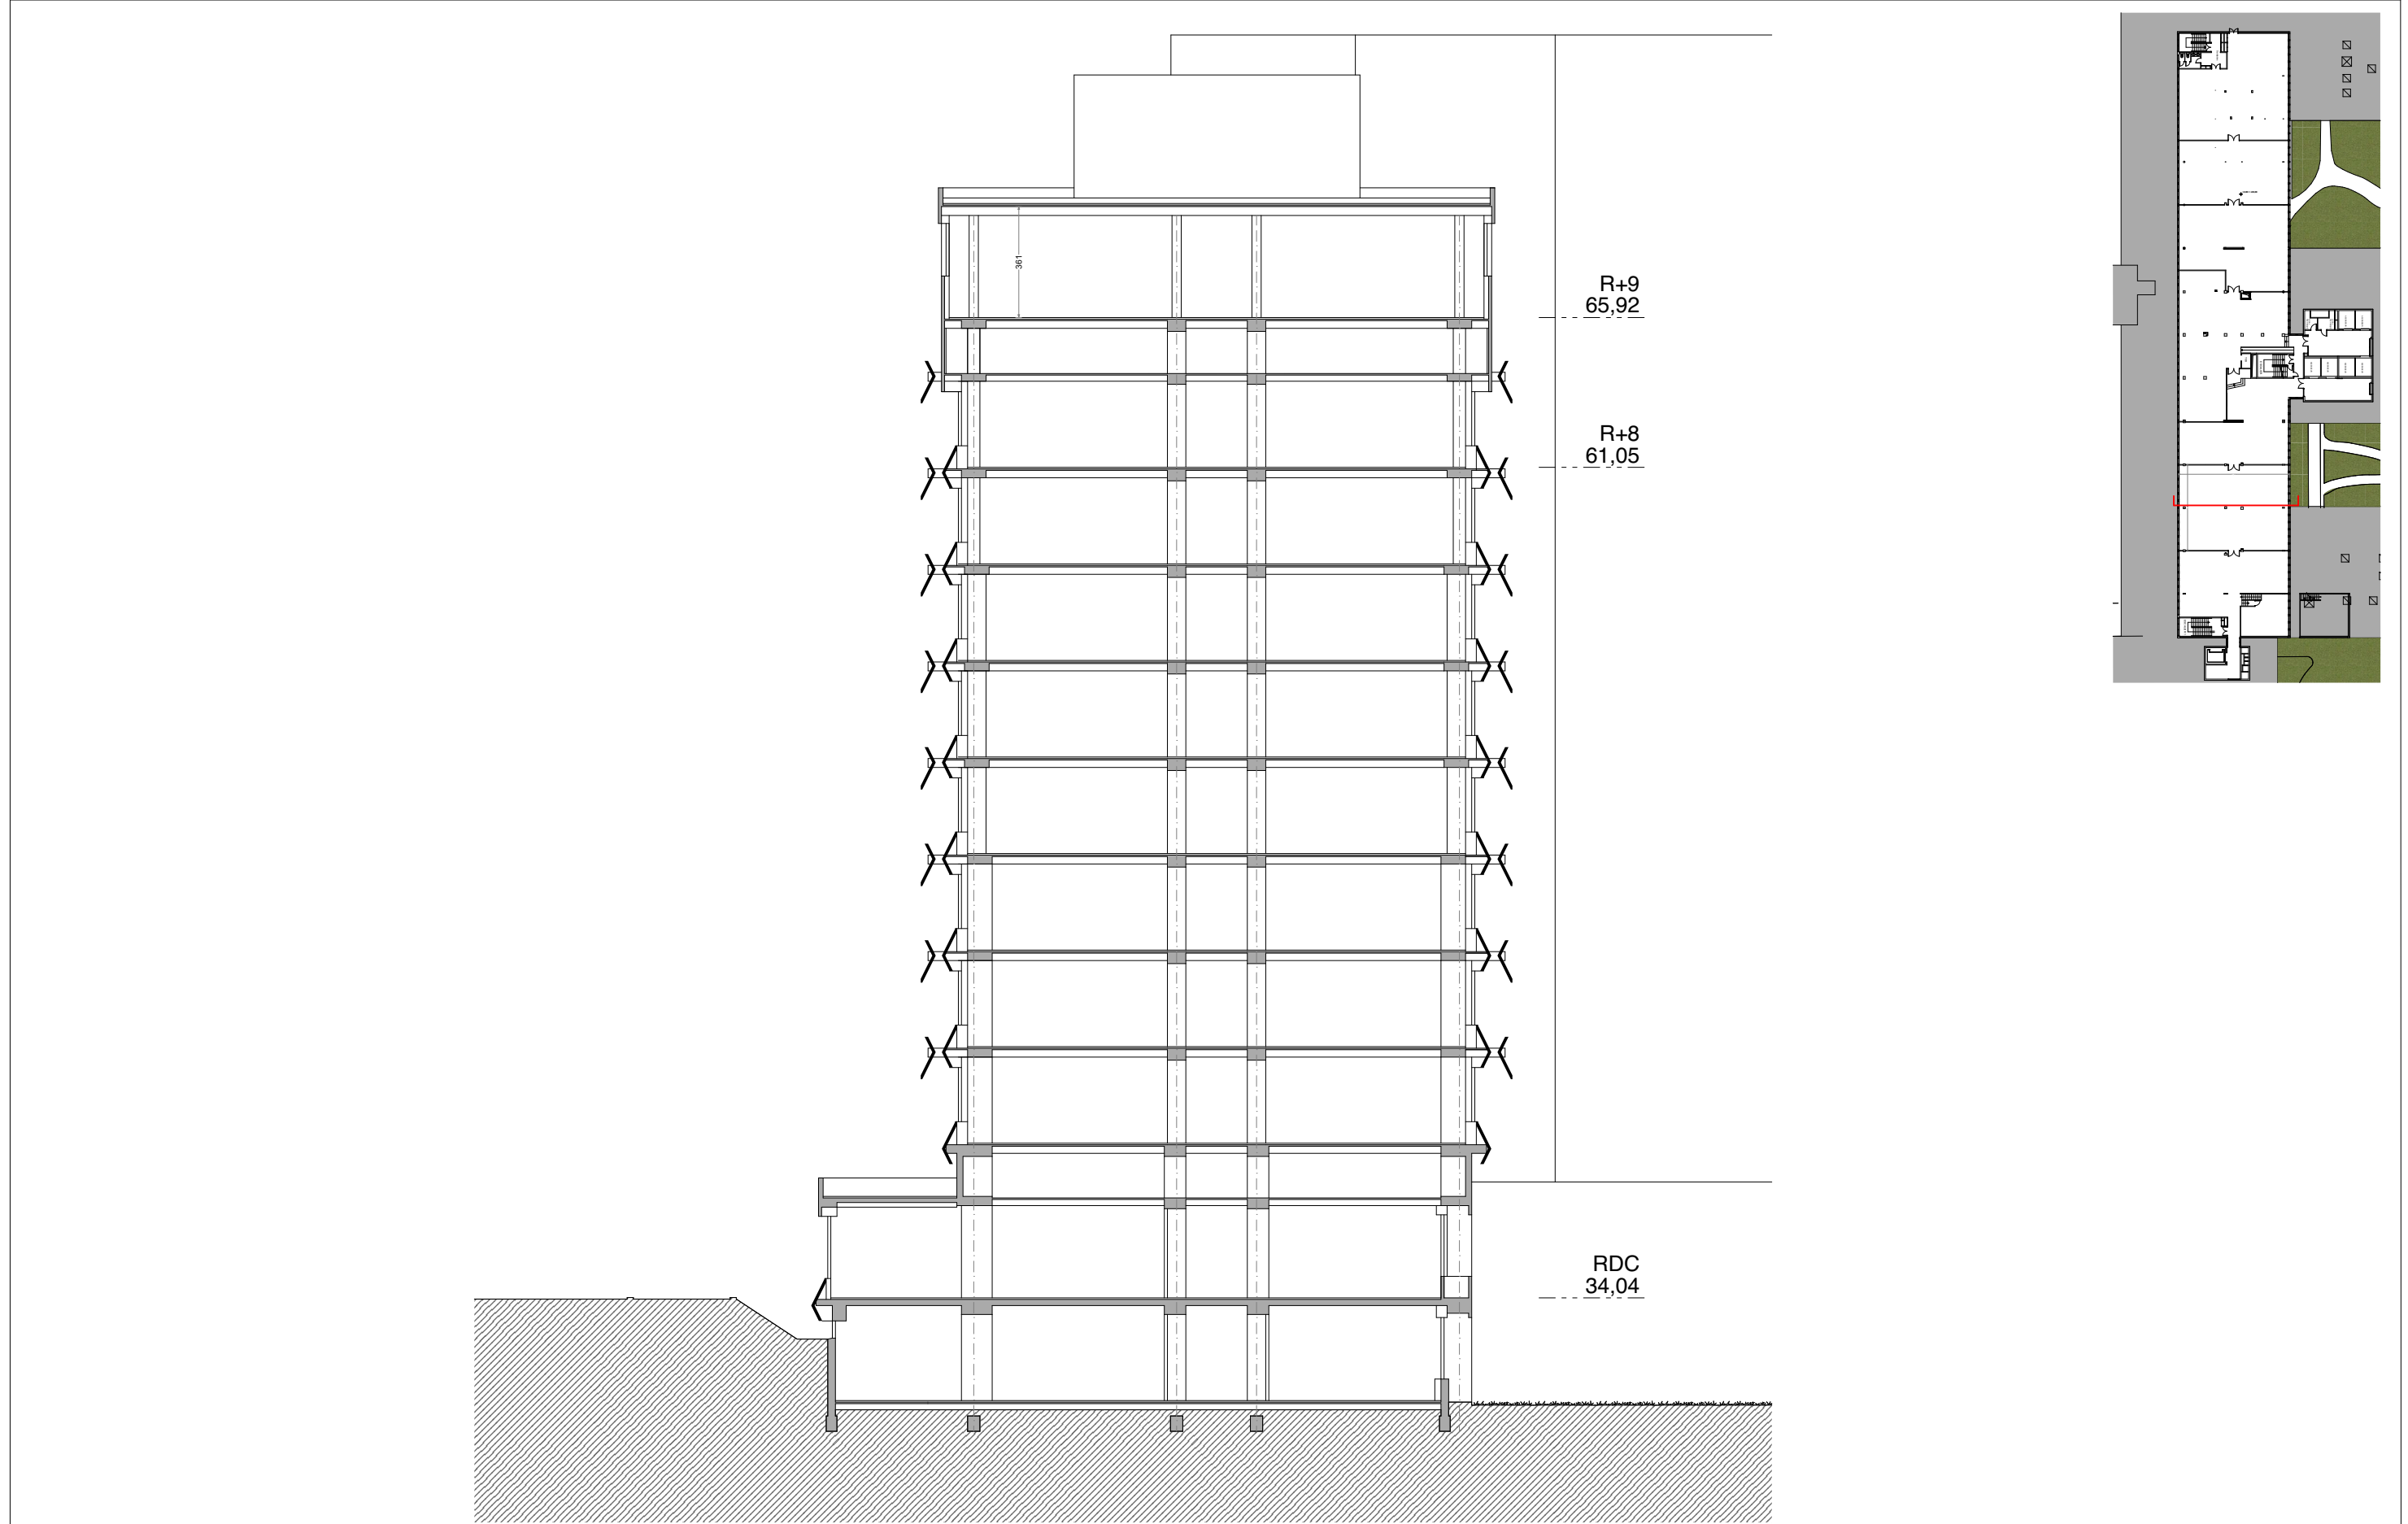





Coupe R+9 - Existant

PROJET	AUTEUR	PHASE	FORMAT	TYPE	NIVEAU	ZONE	DATE	ECH	INDICE
LSCHSD	JTF	DCE	A3	COUPE	TOUT	TOUT	26.03.2025	1:60	A

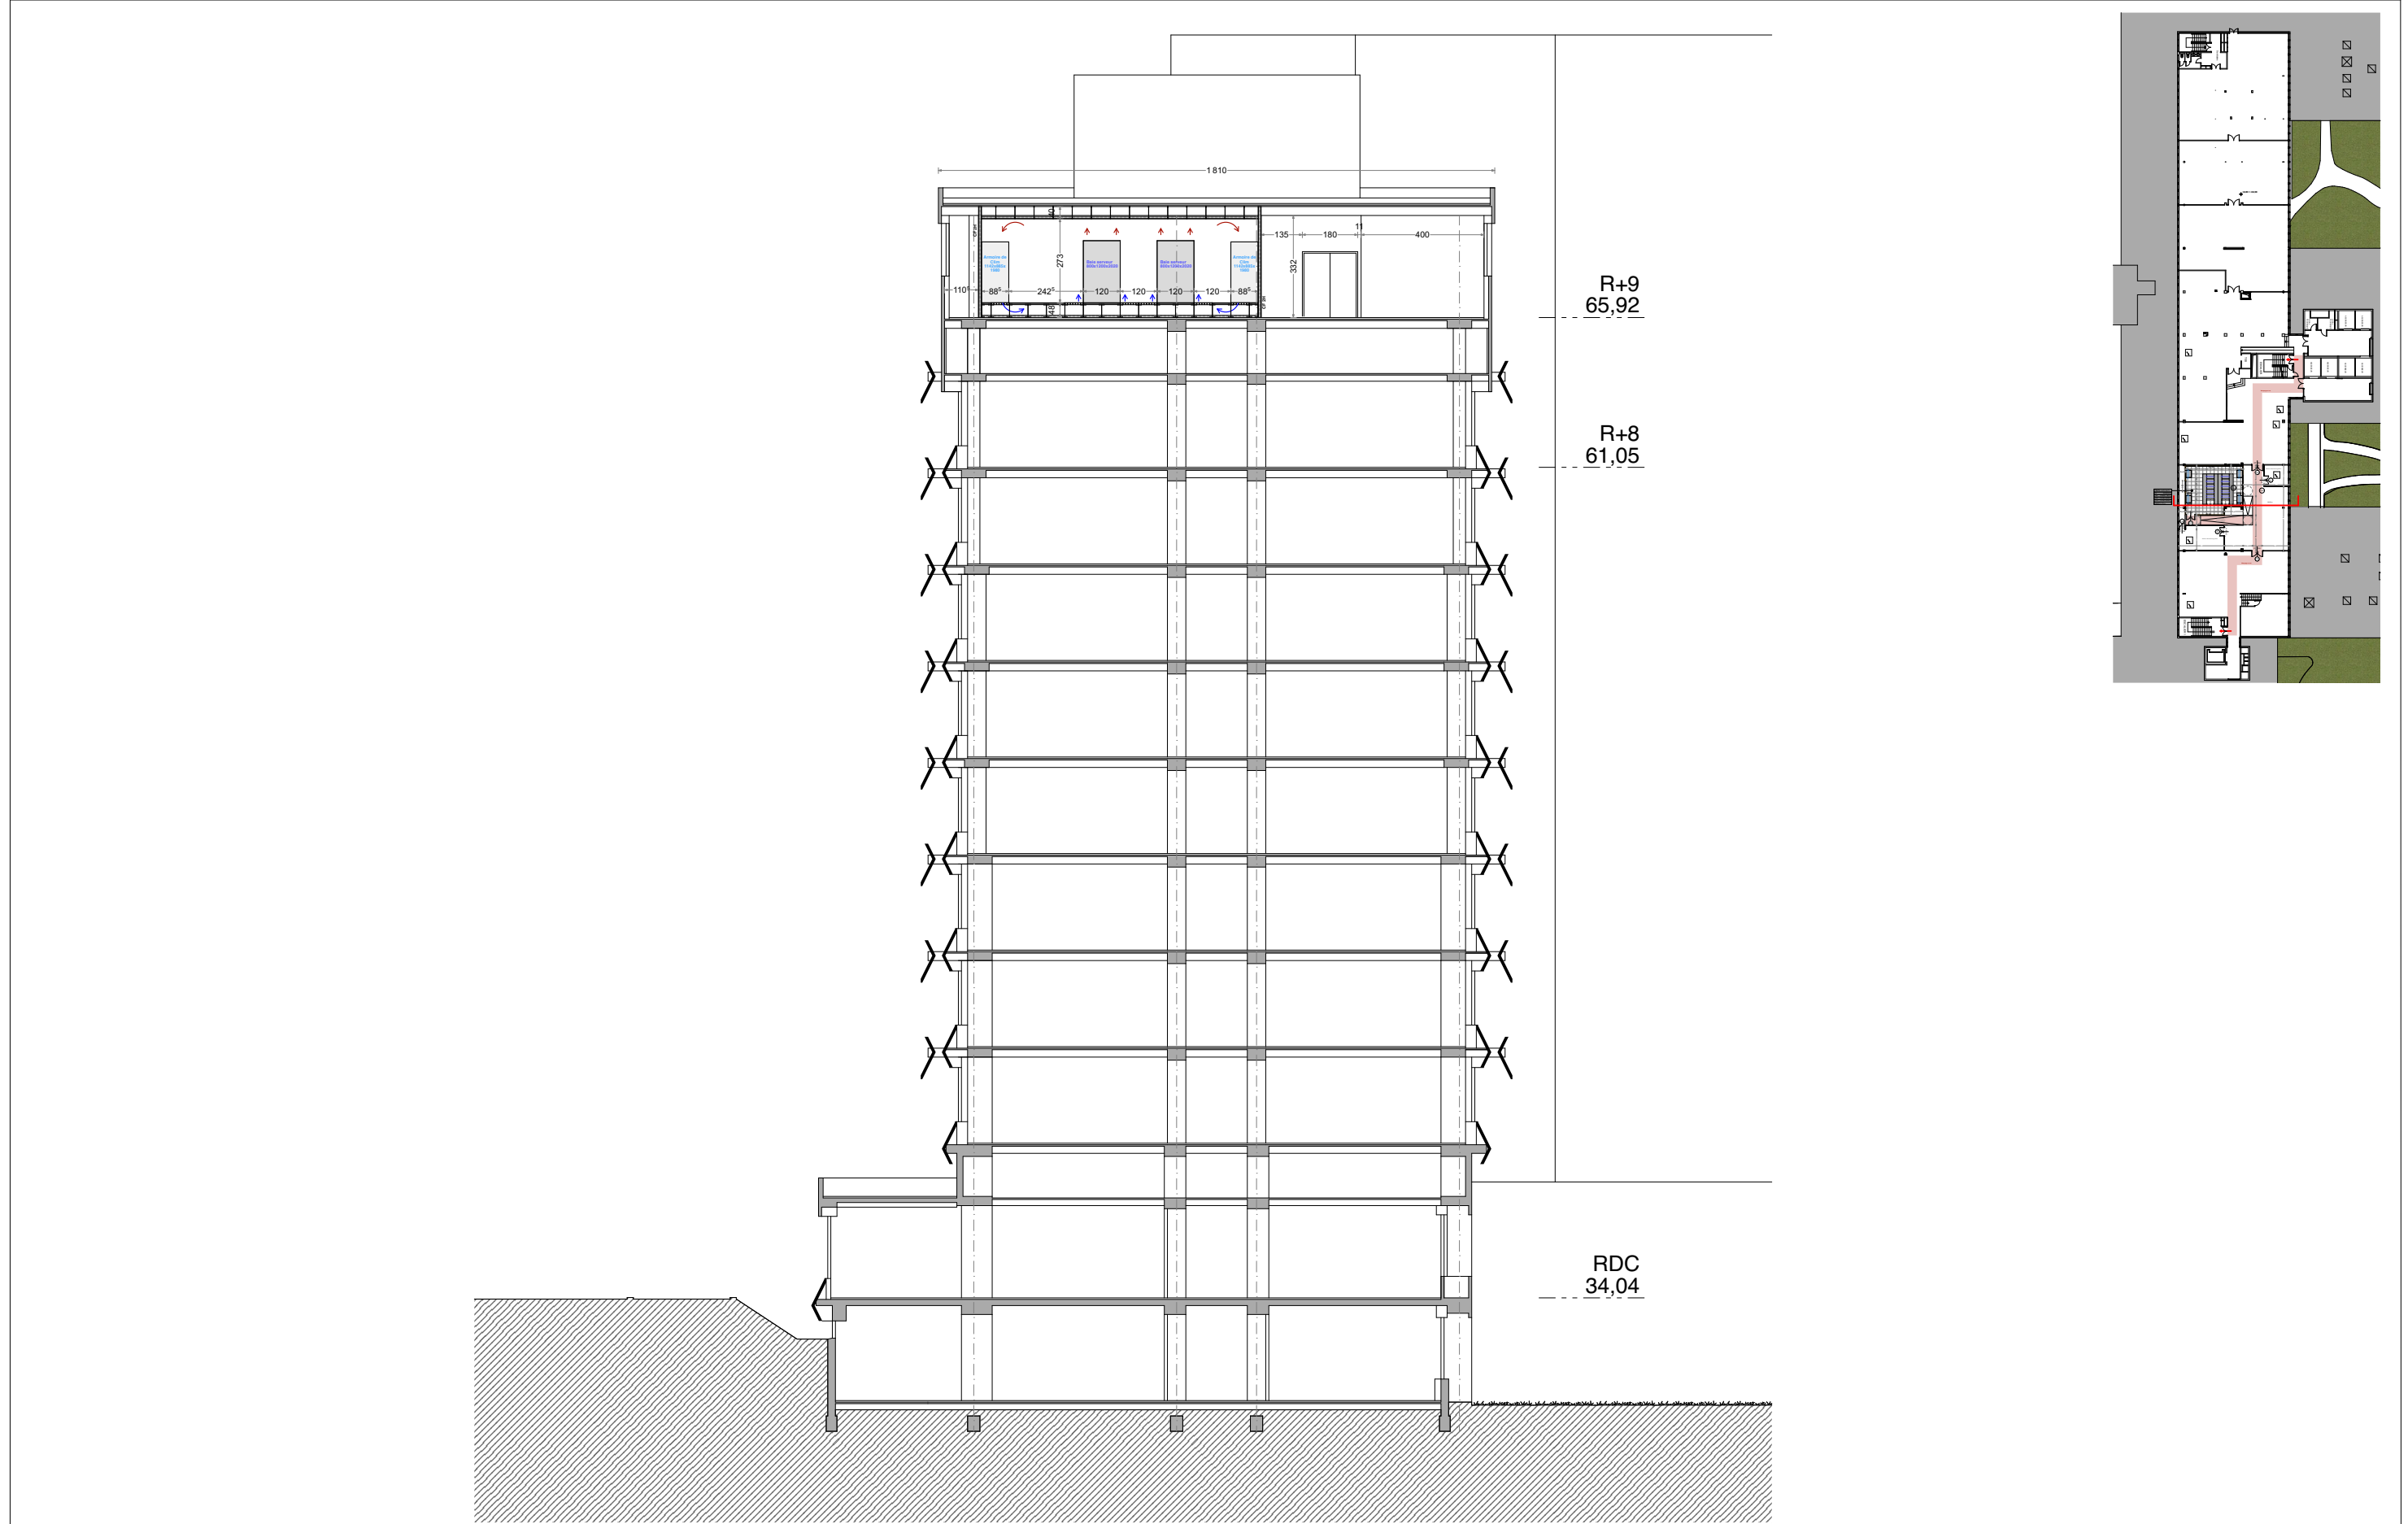


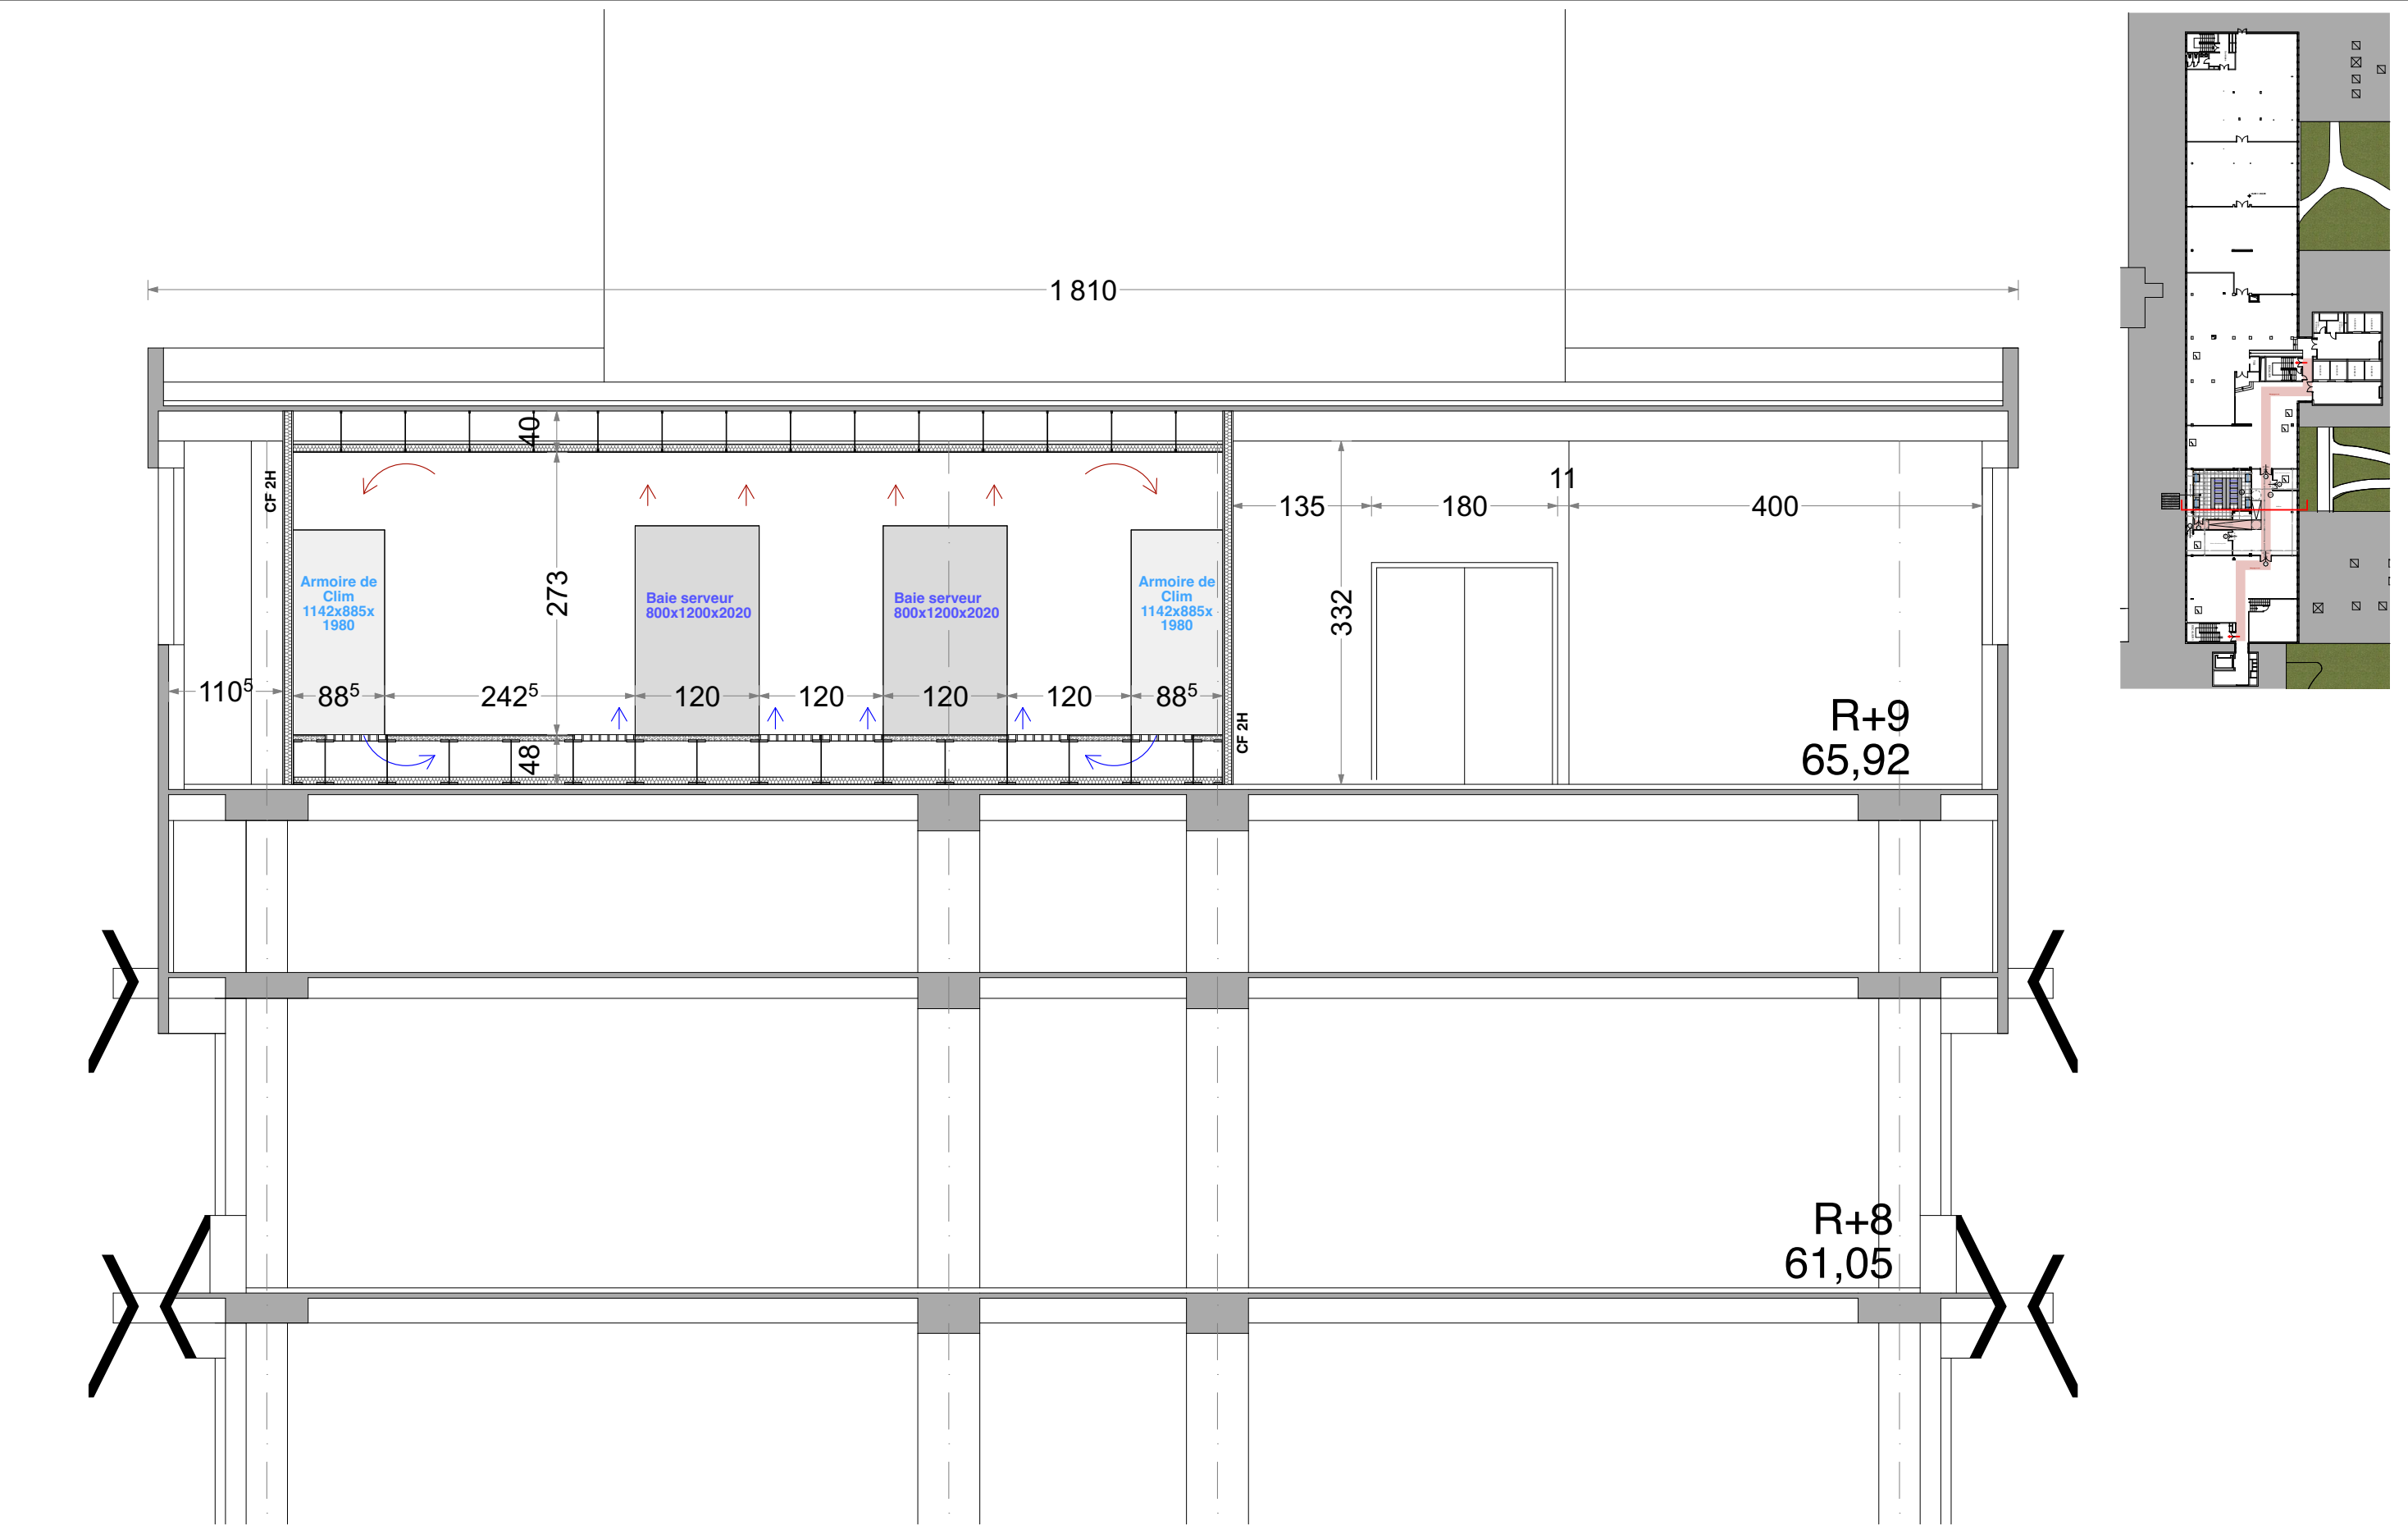




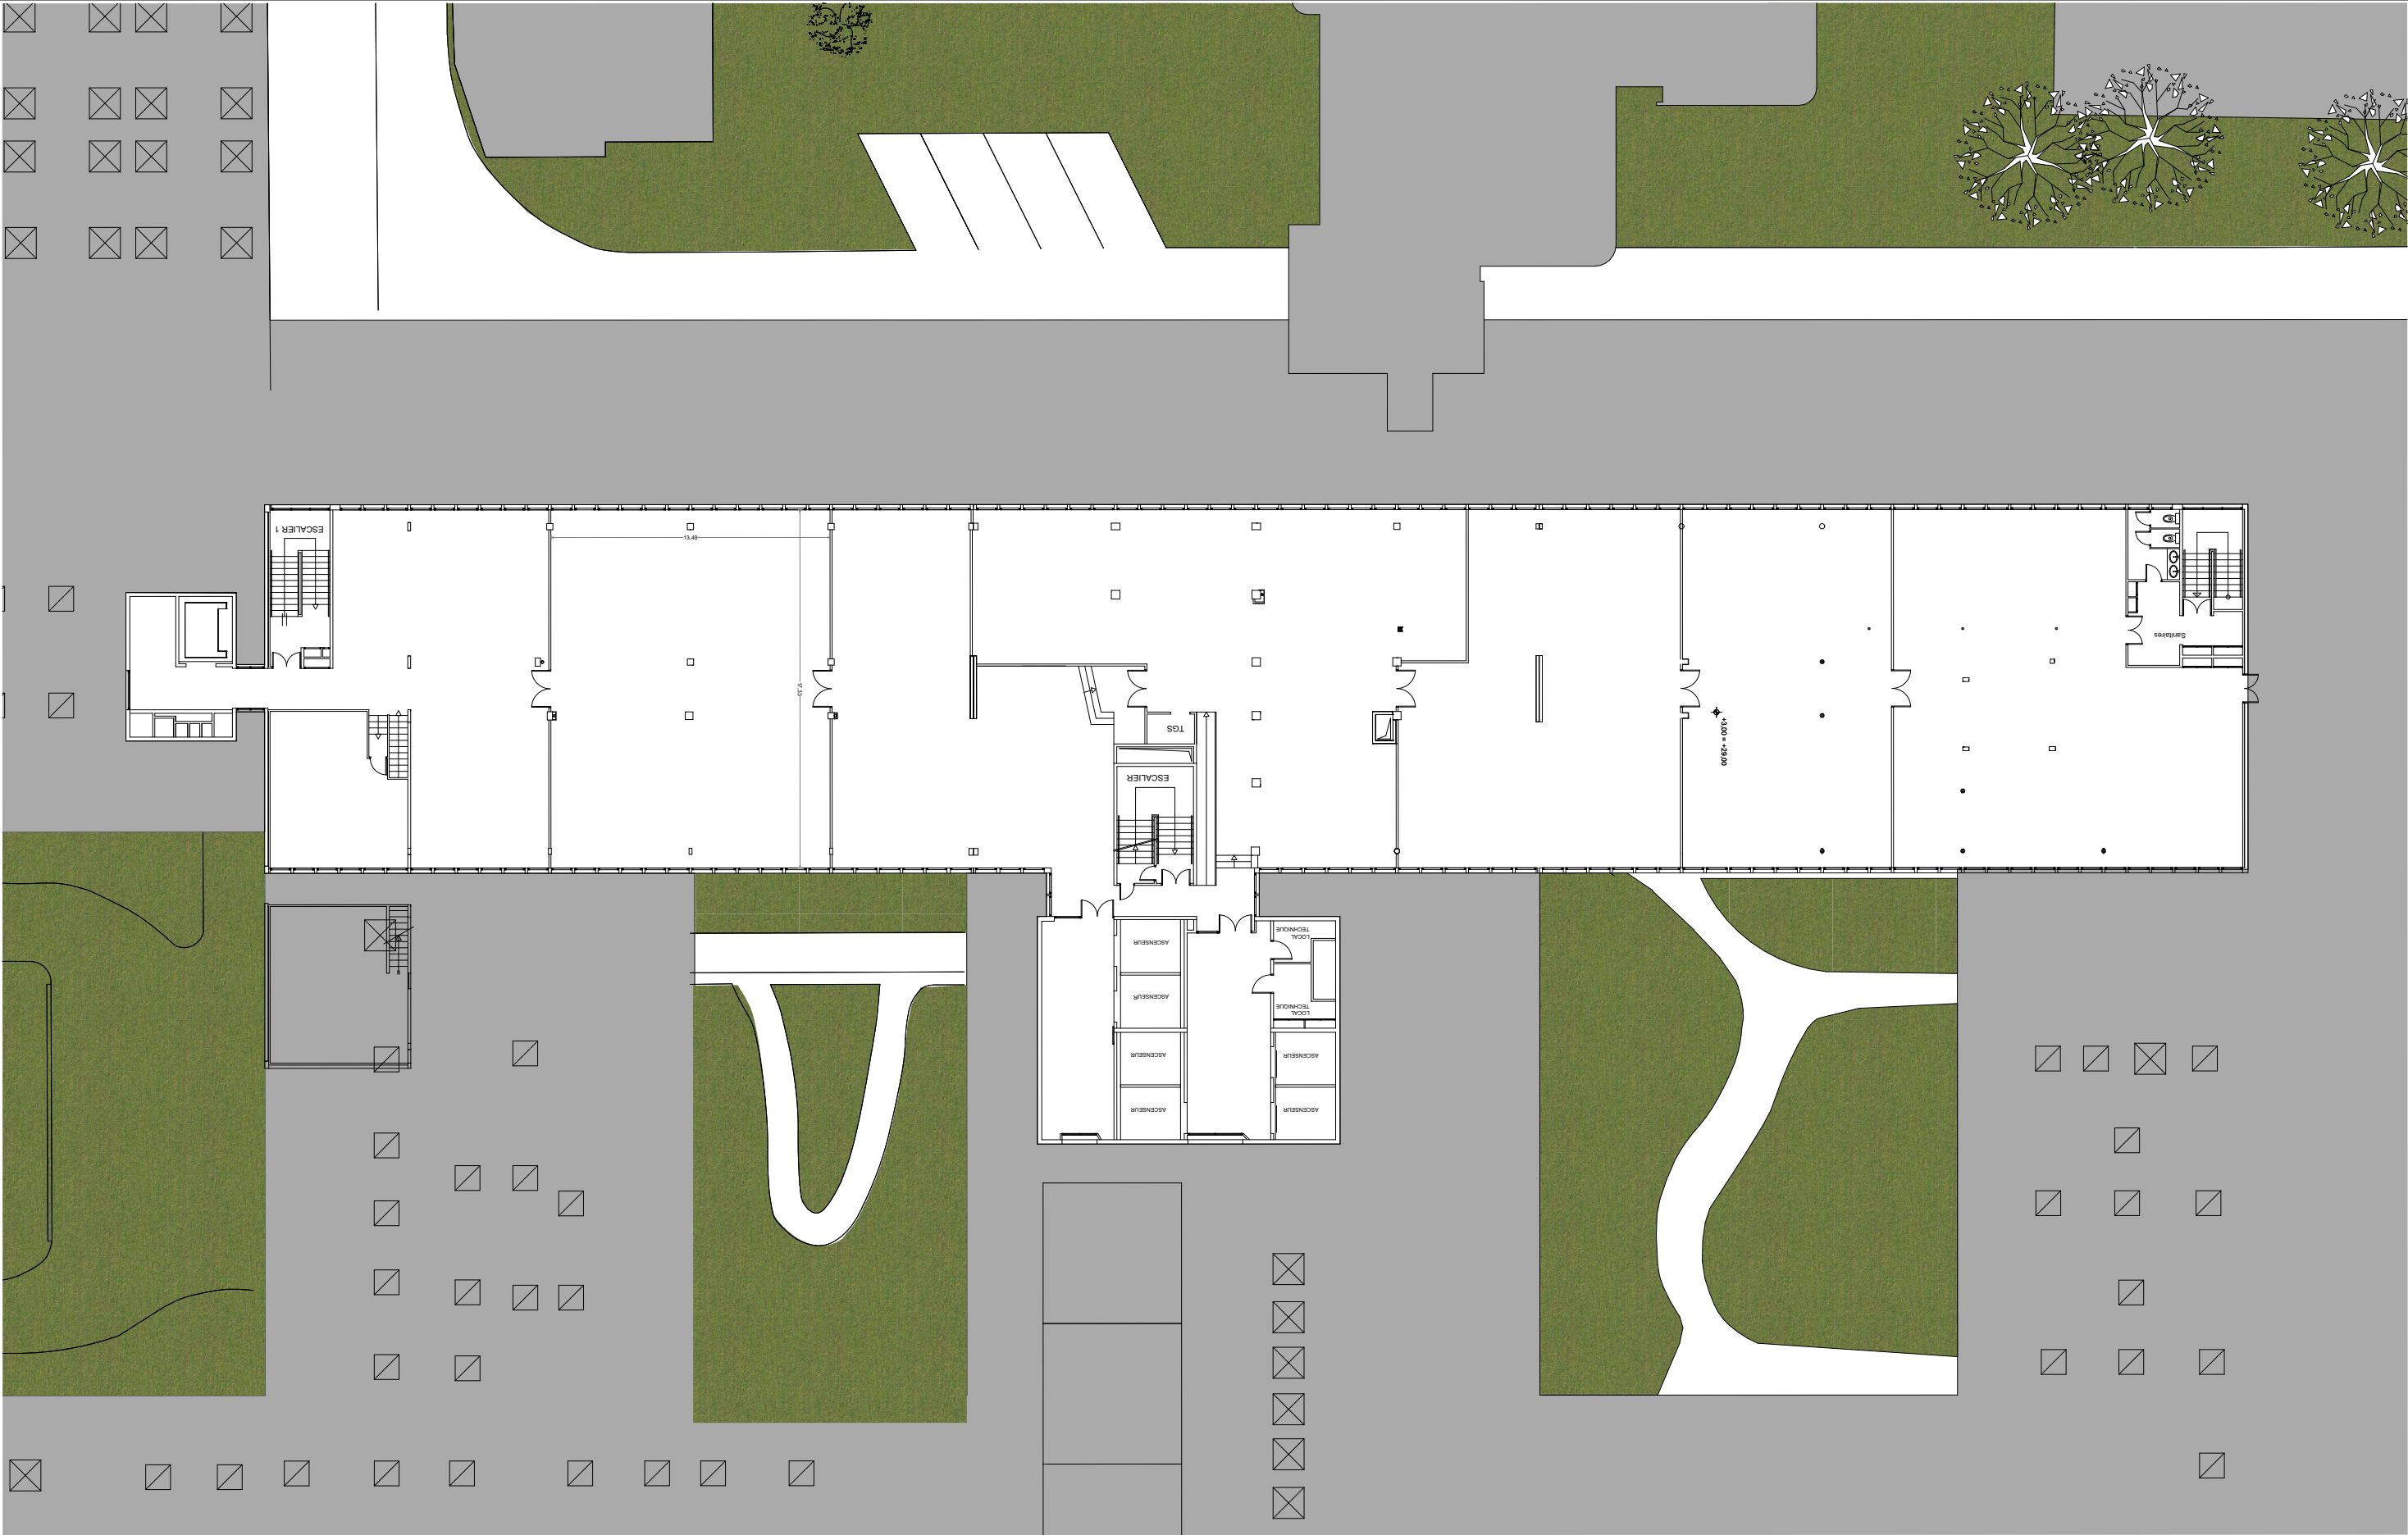


# Plan R+9 - Existant

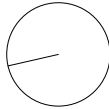


PROJET	AUTEUR	PHASE	FORMAT	TYPE	NIVEAU	ZONE	DATE	ECH	INDICE
LSCHSD	JTF	DCE	A3	PLN	R+9	TOUT	26.03.2025	1:300	A

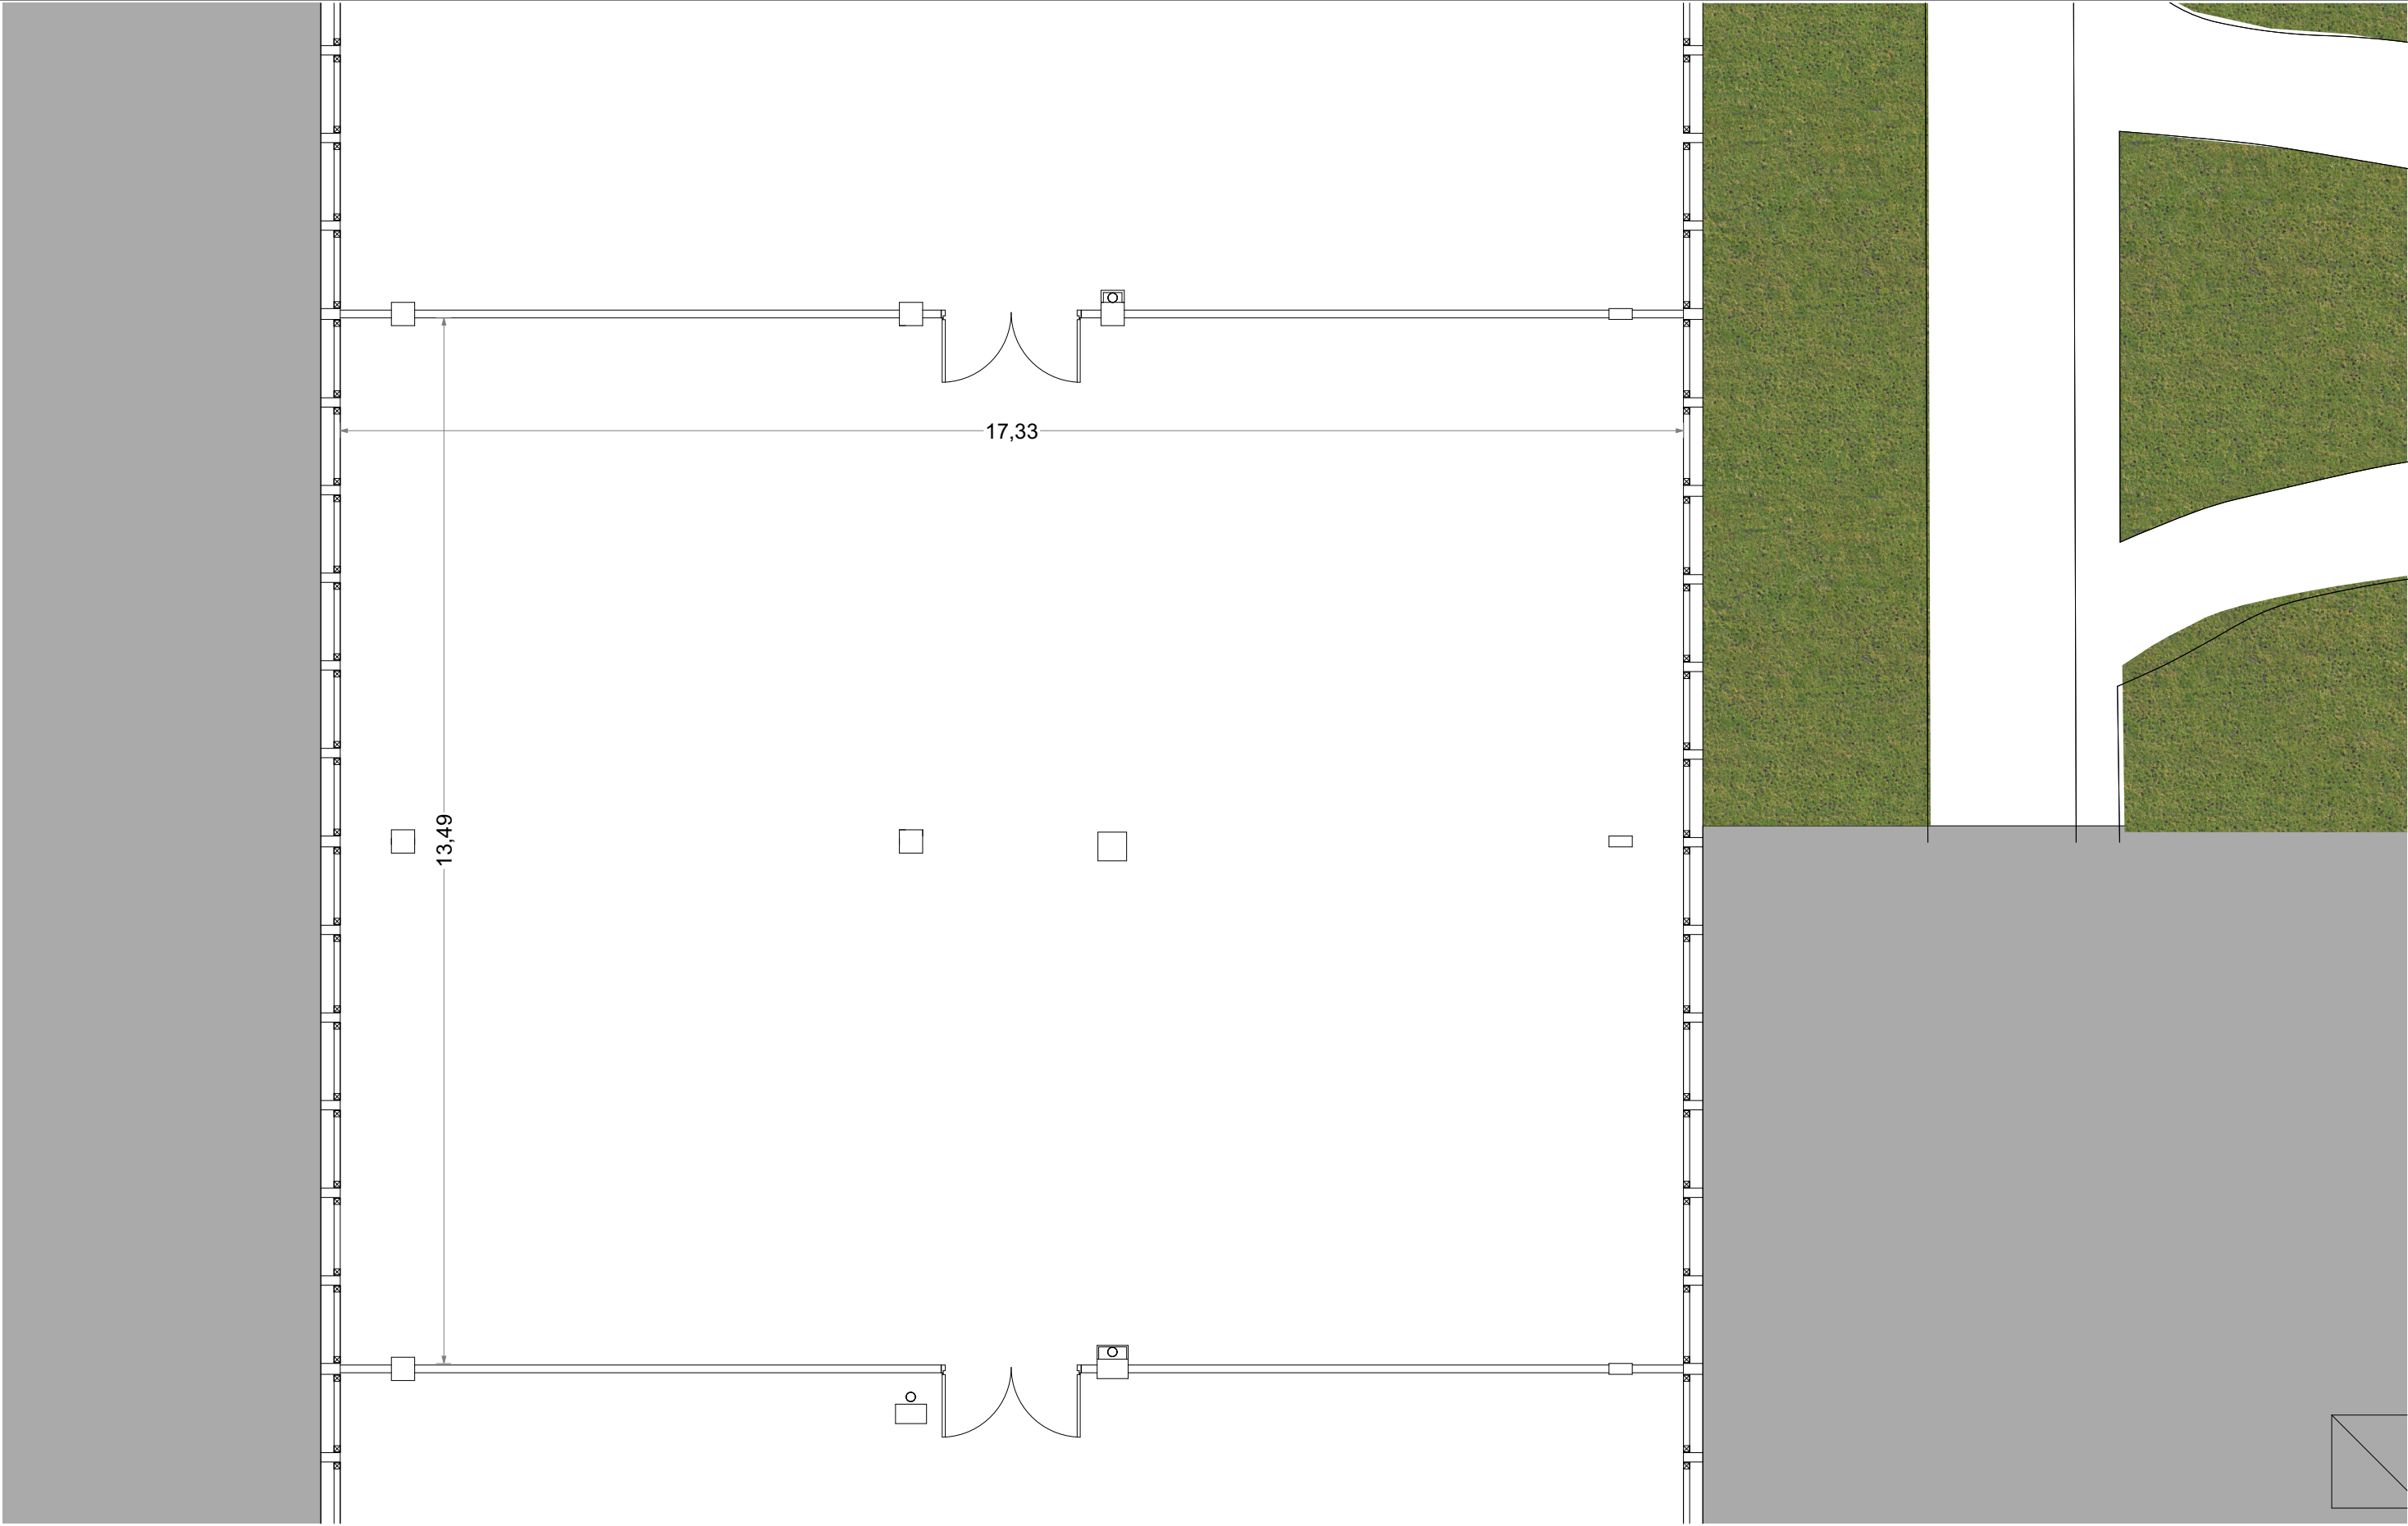


Plan R+9 - Existant

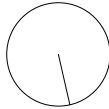

PROJET	AUTEUR	PHASE	FORMAT	TYPE	NIVEAU	ZONE	DATE	ECH	INDICE
LSCHSD	JTF	DCE	A3	PLN	R+9	TOUT	26.03.2025	1:80	A


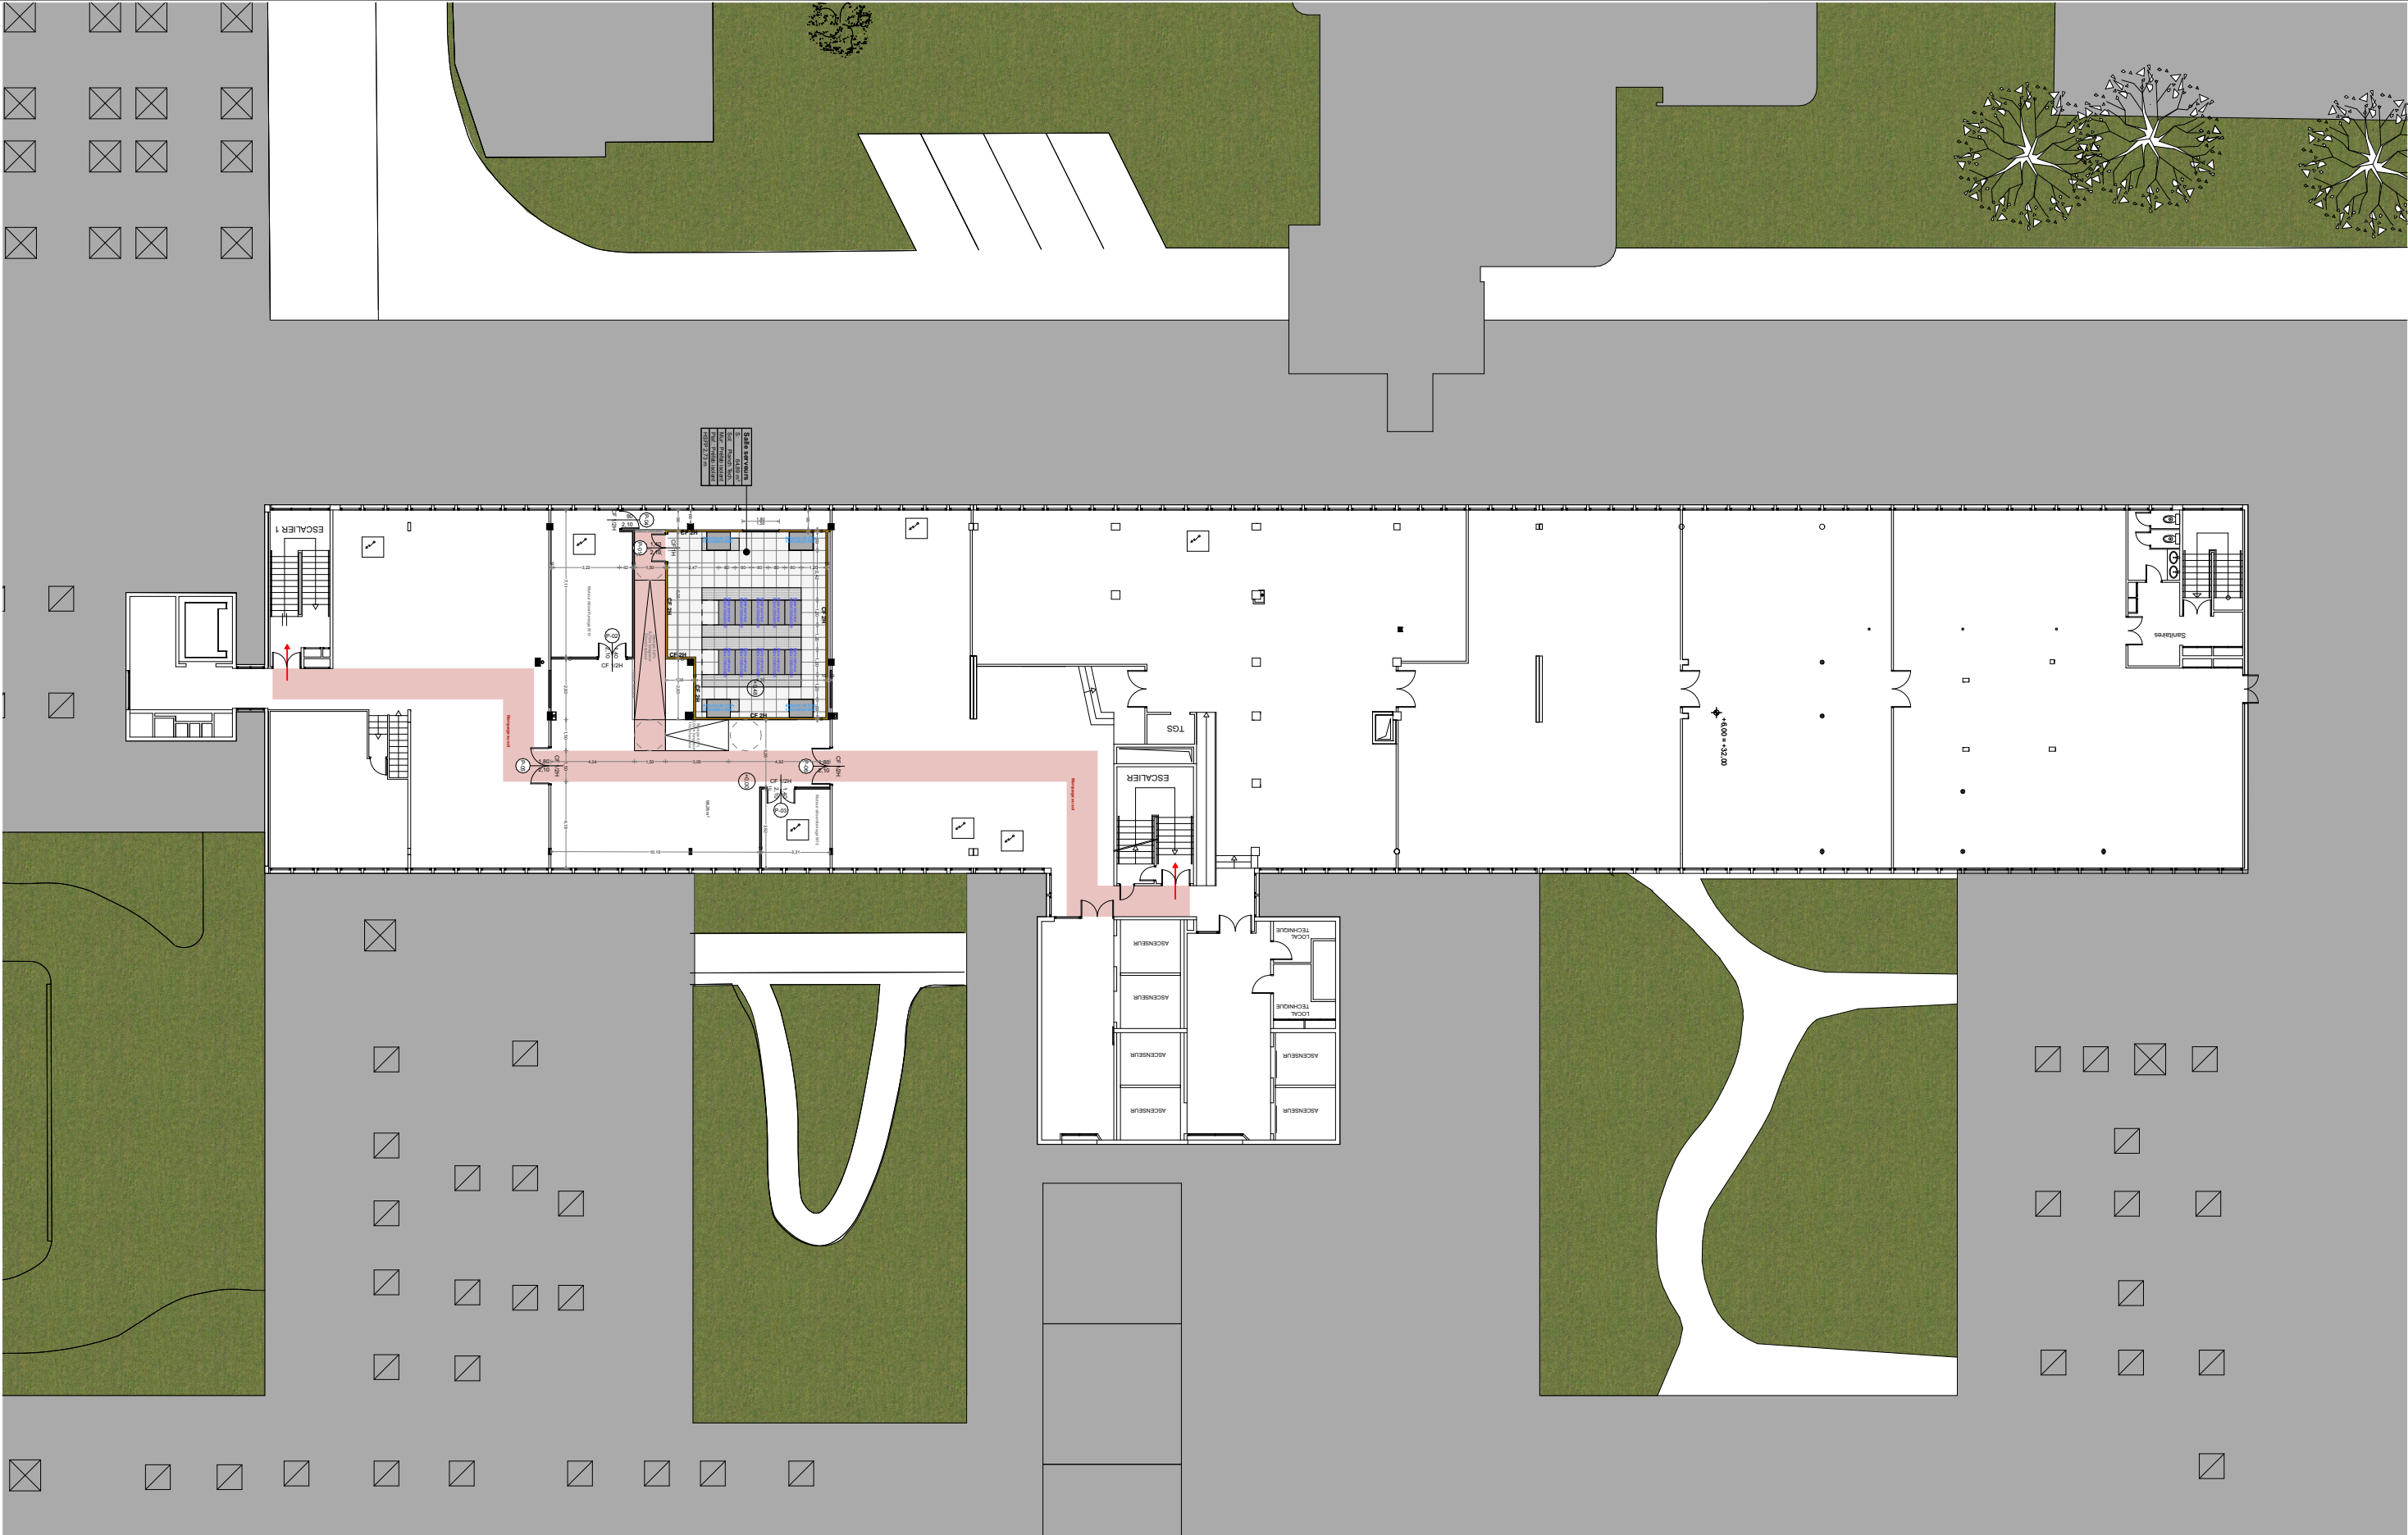


# Plan R+9 - Projet

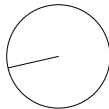

PROJET	AUTEUR	PHASE	FORMAT	TYPE	NIVEAU	ZONE	DATE	ECH	INDICE
LSCHSD	JTF	DCE	A3	PLN	R+9	TOUT	26.03.2025	1:300	A

Salle serveurs	
S:	64,89 m <sup>2</sup>
Sol:	Planch Tech.
Mur:	Préfab isolant
Plaf.:	Préfab isolant
HSFP 2,73 m	

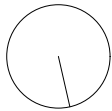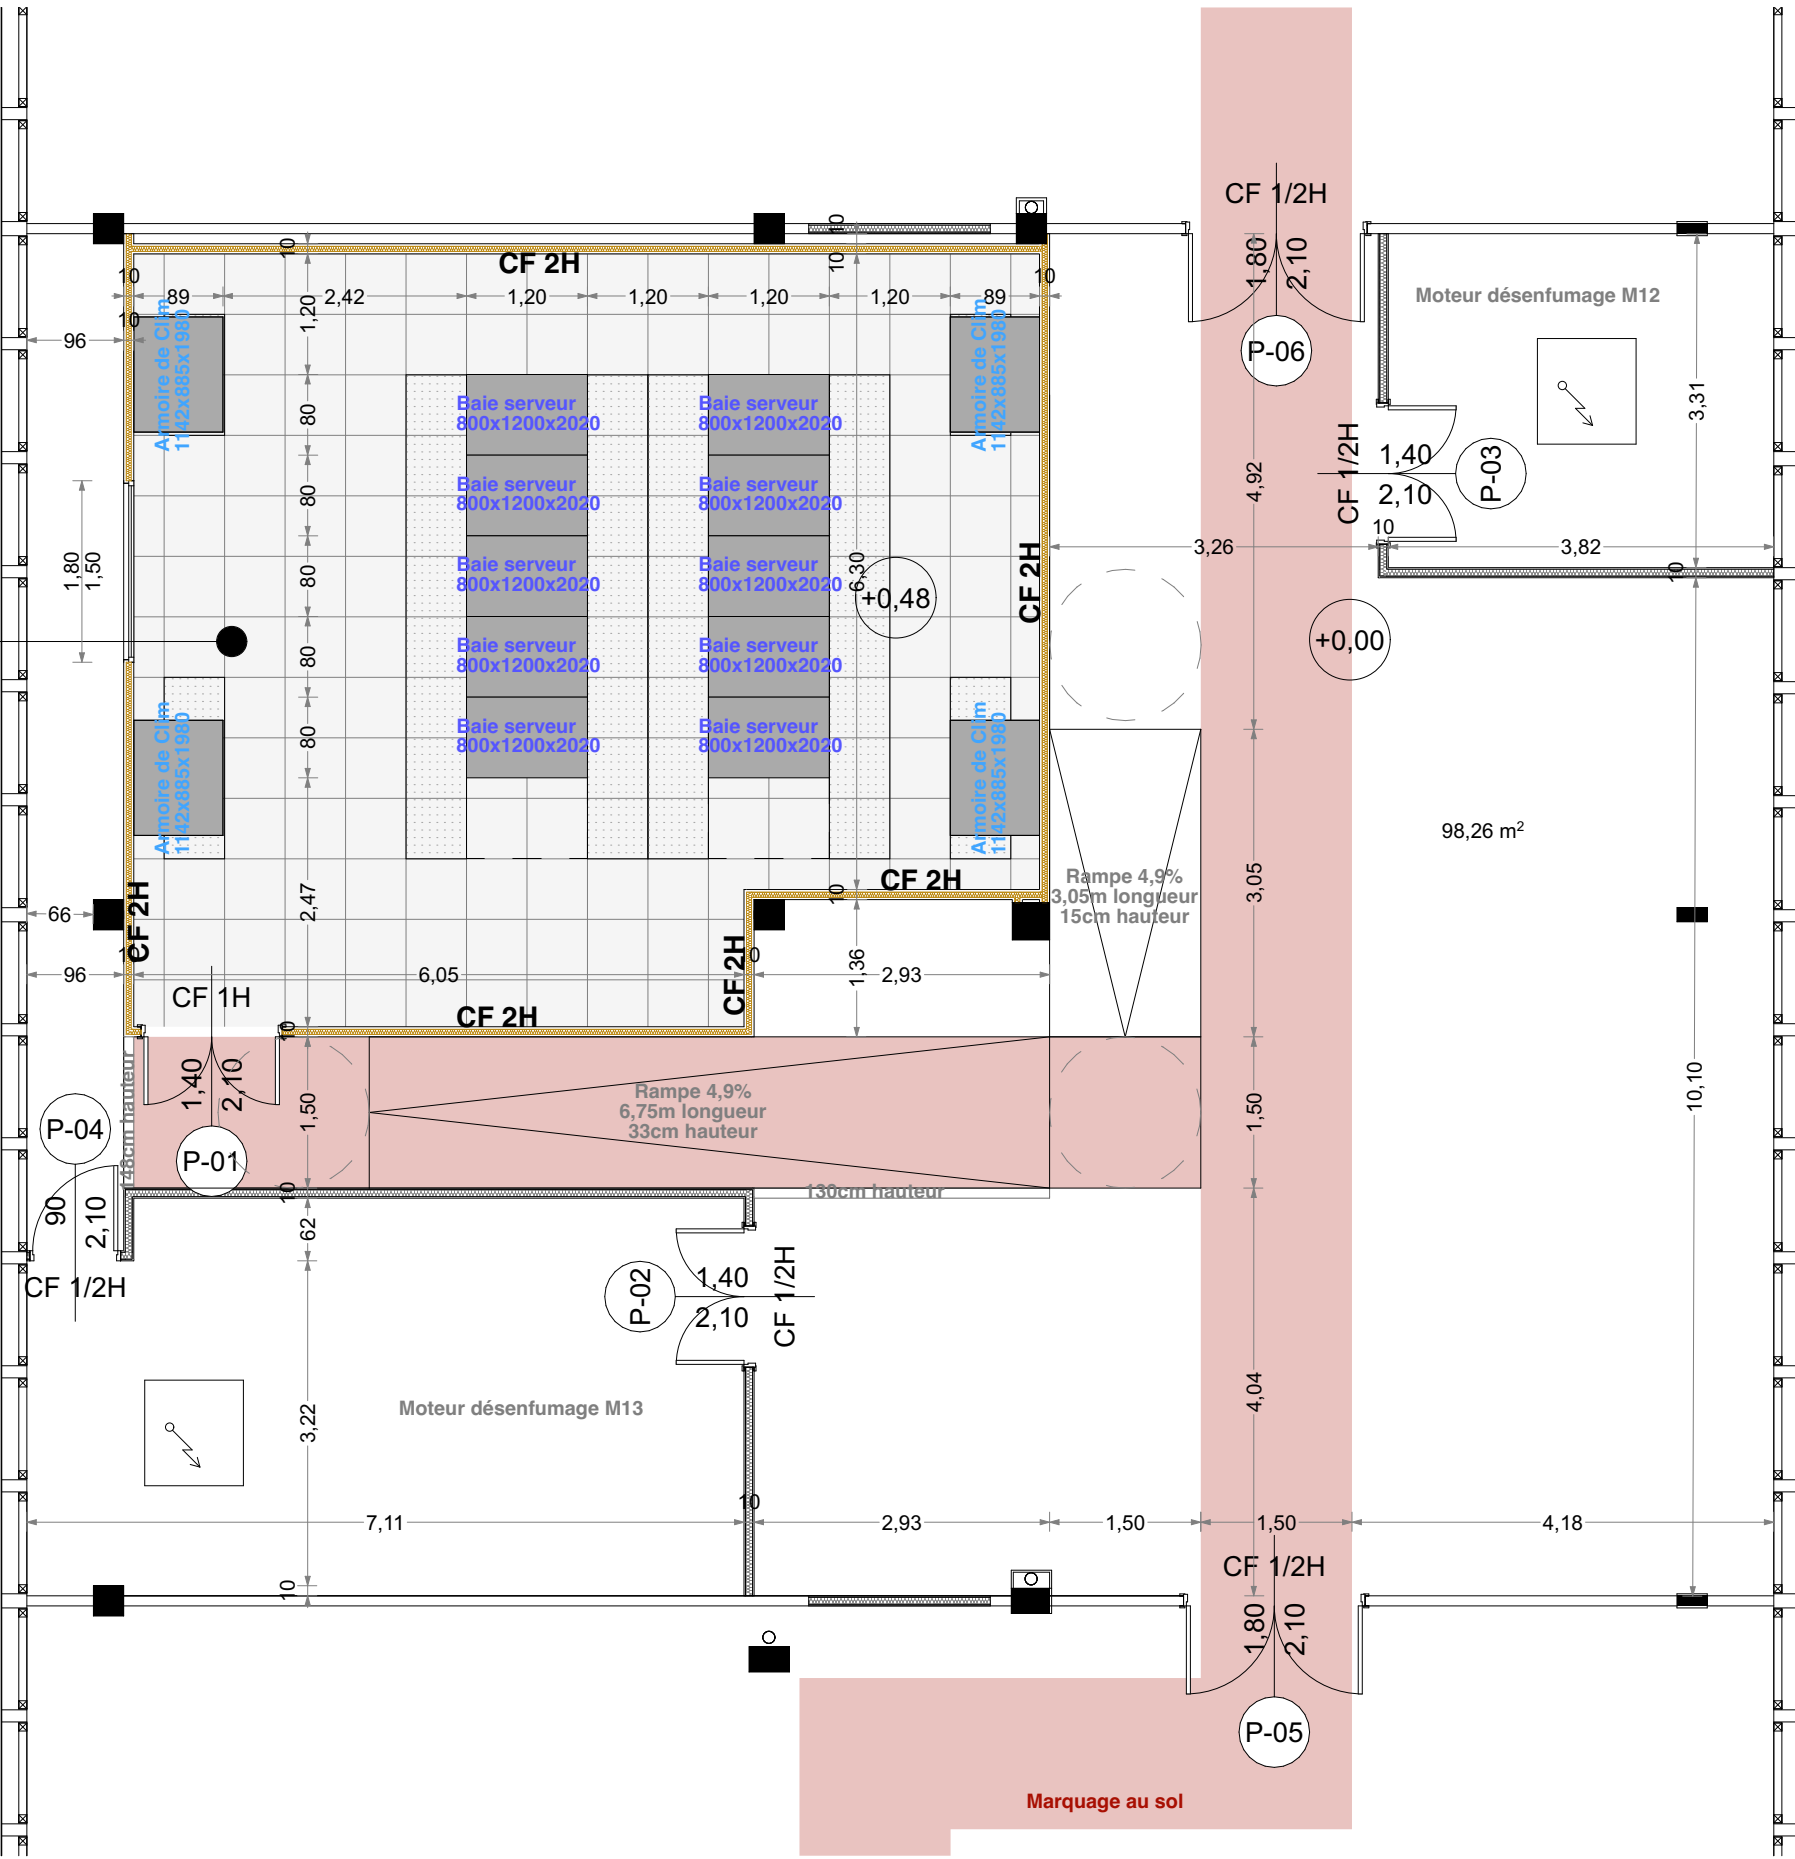

PROJET	AUTEUR	PHASE	FORMAT	TYPE	NIVEAU	ZONE	DATE	ECH	INDICE
LSCHSD	JTF	DCE	A3	PLN	R+9	TOUT	26.03.2025	1:75	A