Travaux phase n°1

Travaux phase n°1, 2, 3 et 4

Travaux phase n°2

Travaux phase n°2 et 3

Travaux phase n°3

Travaux phase n°2 et 3

Travaux phase n°1, 2, 3 et 4

Travaux phase n°4

Travaux phase n°1, 2, 3 et 4

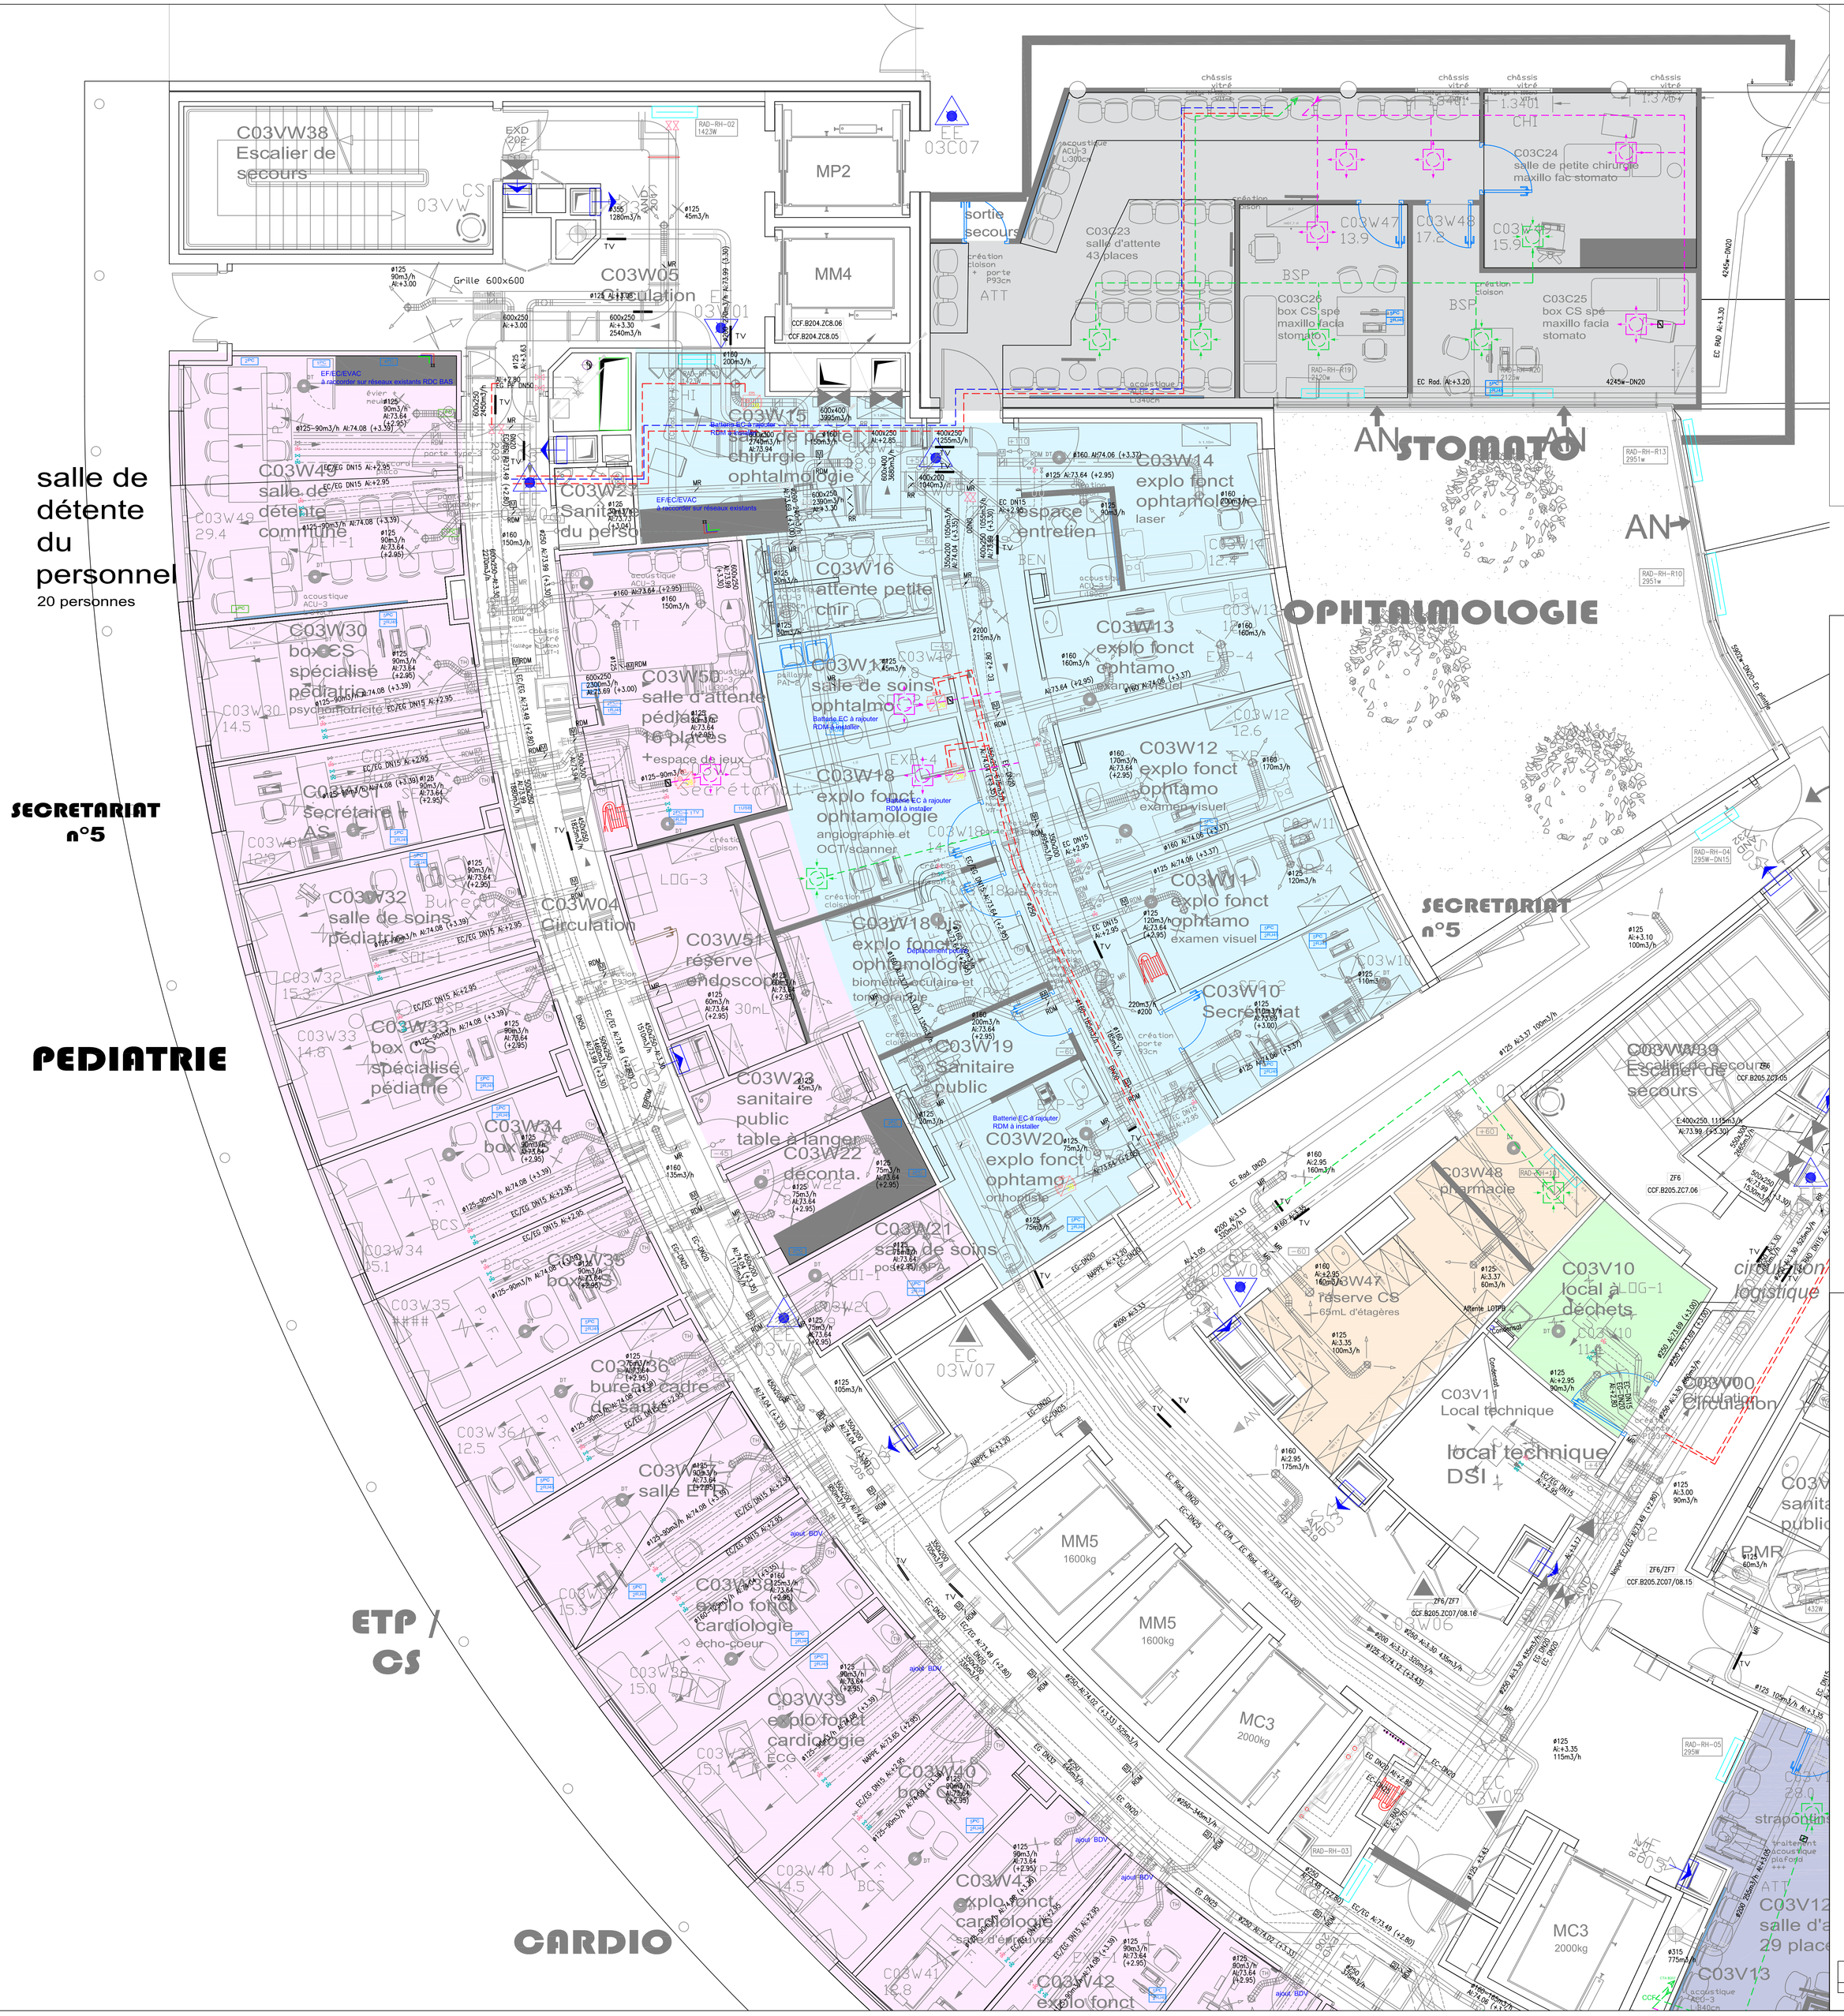

CENTRE HOSPITALIER LAENNEC
CREIL

BOULEVARD LAENNEC - 60100 CREIL - TEL. 03 4461 6000 - FAX 03 4461 6020

GHBSO Retonde Restructuration RDCH du CH de Creil (60)

18/06/2025	DCE	
1/50	PLAN DE RESEAUX REZ DE CHAUSSEE HAUT ZONE 1	N° PLAN : DOE-01
EMETTEUR DU PLAN		

MAÎTRE D'OUVRAGE Centre Hospitalier LAENNEC Creil
Boulevard Laennec - 60100 CREIL

Lot - Chauffage Rafraichissement Ventilation Plomberie

OBJET DE L'EMISSION	ELABORE PAR	APPROUVE DISCIPLINE	APPROUVE PROJET	DATE	IND
PERMIS EMISSION				18/06/2025	0

AFFAIRE N°	PHASE	BATIMENT	ZONE	NIVEAU	LOT	DOCUMENT	INDICE
----	DCE	ROT	1	RH	10	RSX	A