


# Minutes de fondations

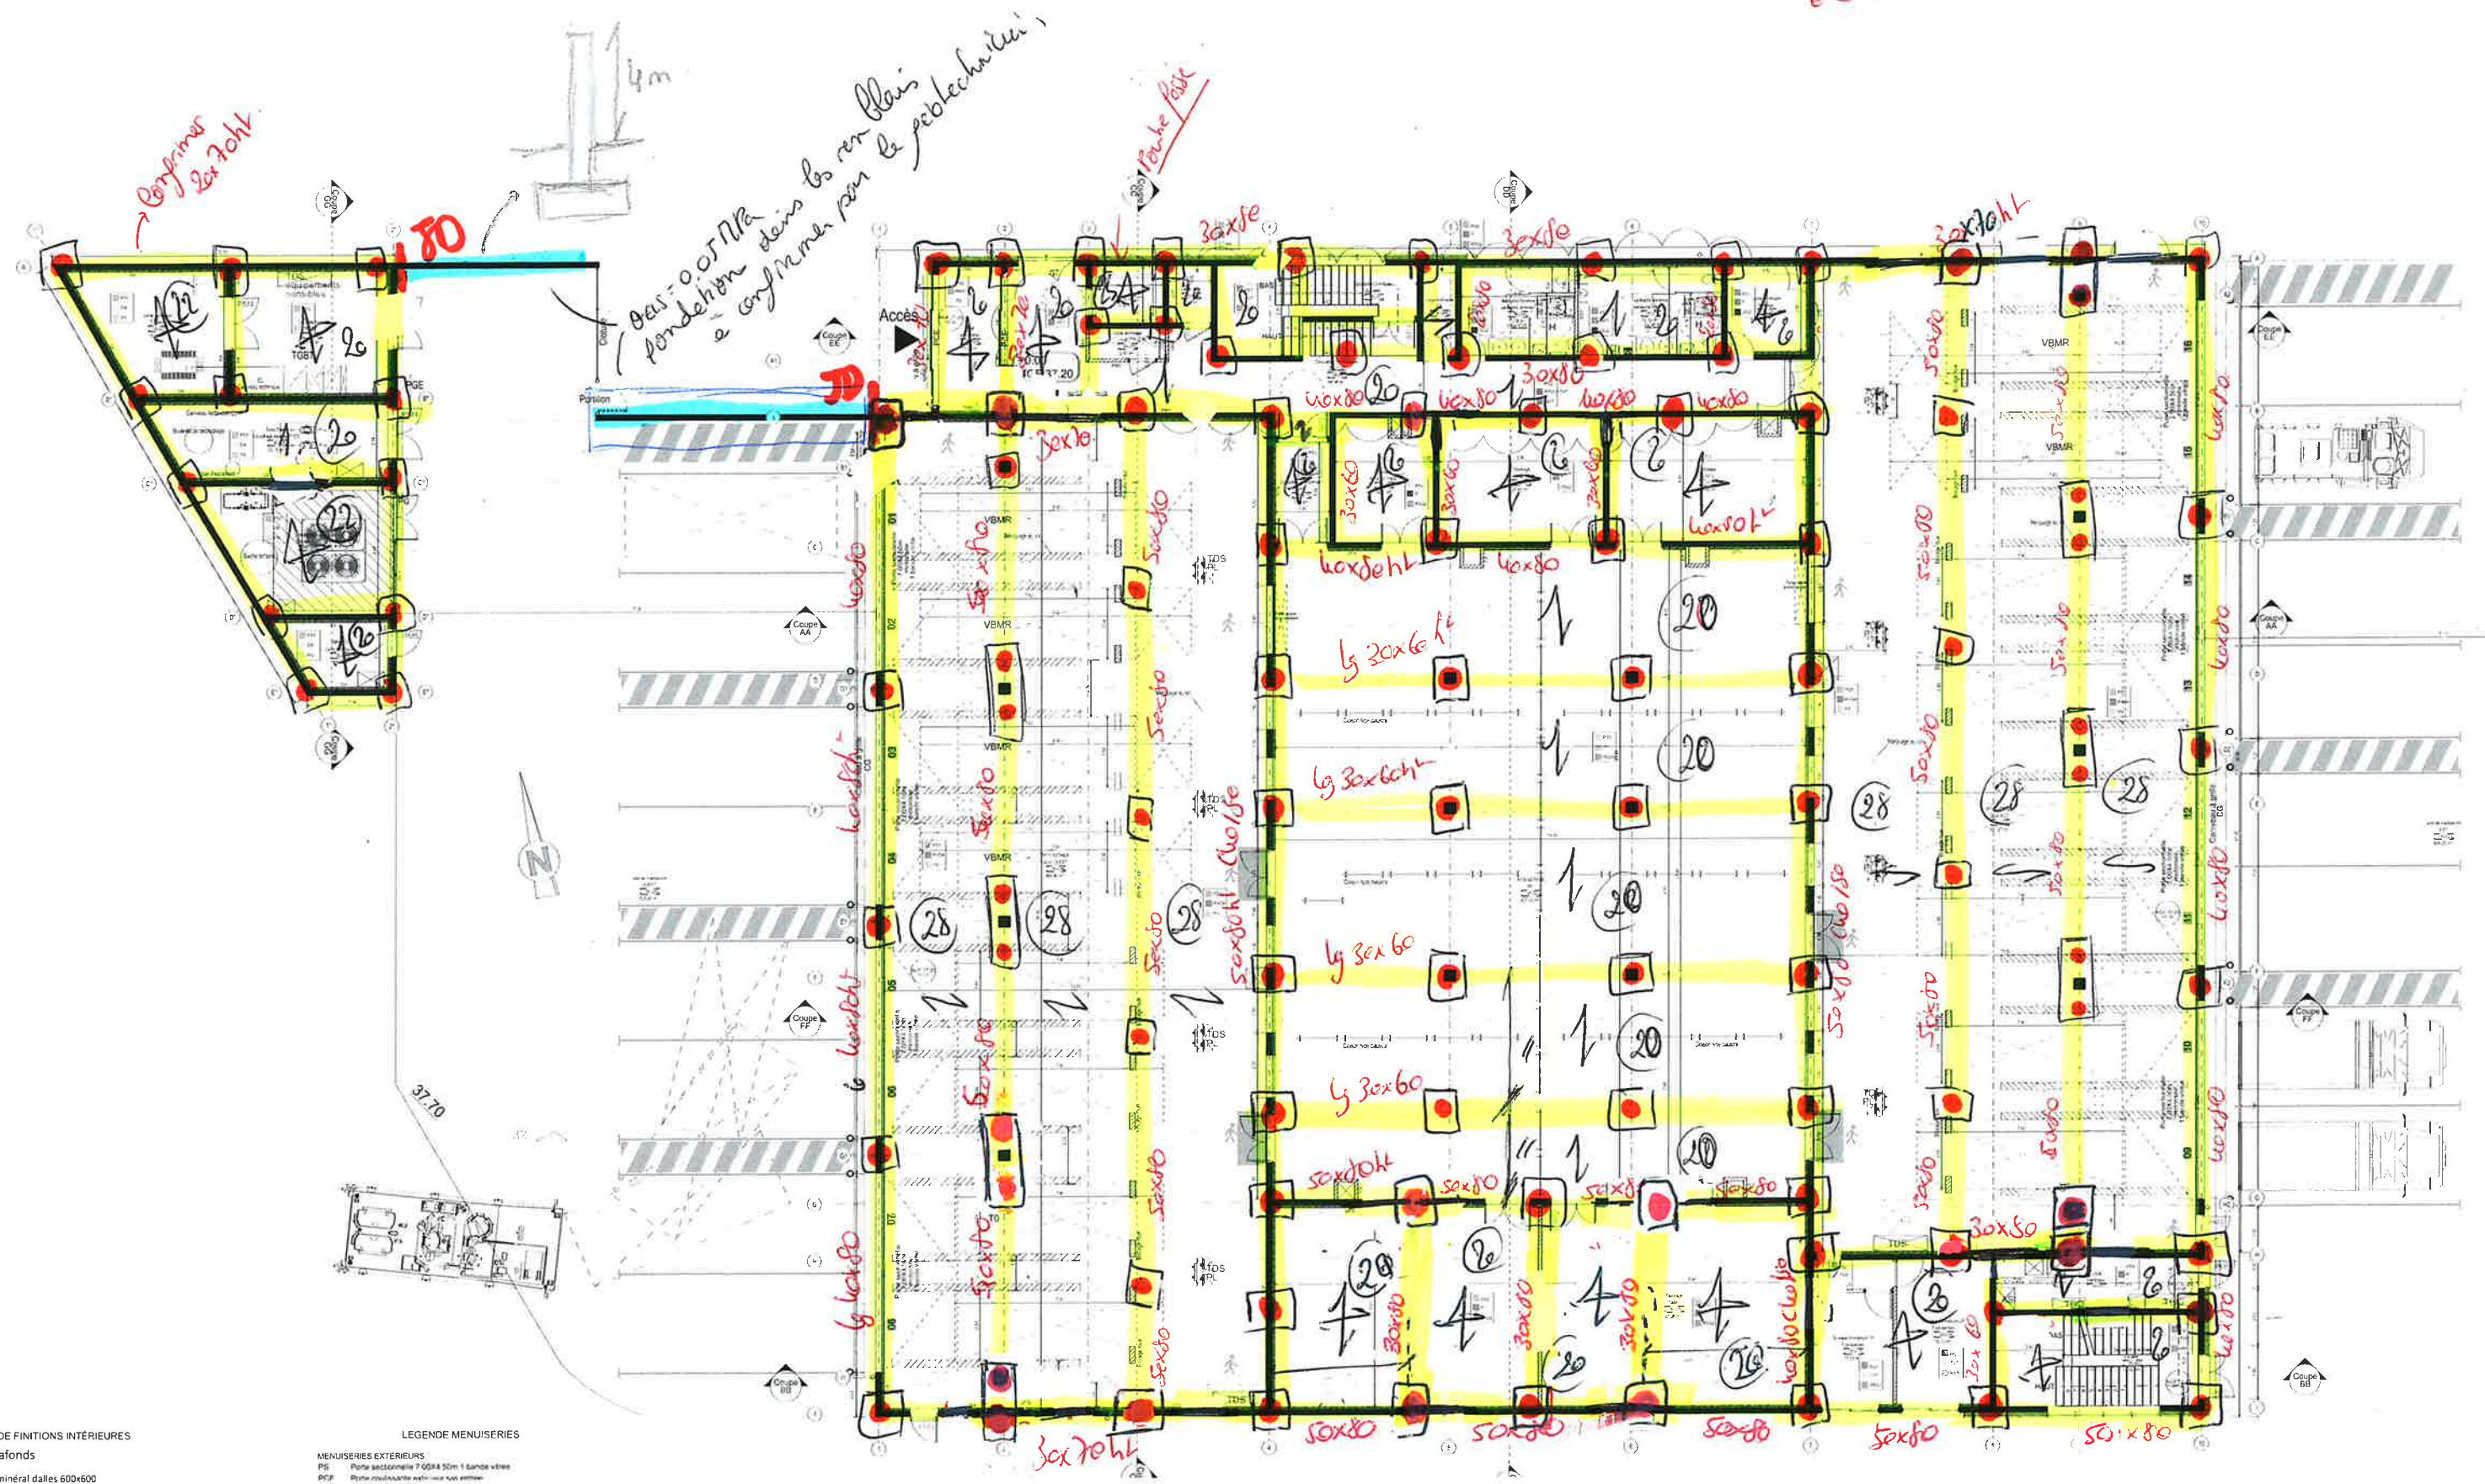

3EENDE FINITIONS INTÉRIEURES  
x-plafonds  
ond minéral dalles 600x600

**LEGENDE MENUISERIES**

**MENUISERIES EXTERIEURS**

PS Porte sectionnelle 7 00x4 50m 1 bande vitree

PDF Porte individuelle exterieure 4x4 vitree