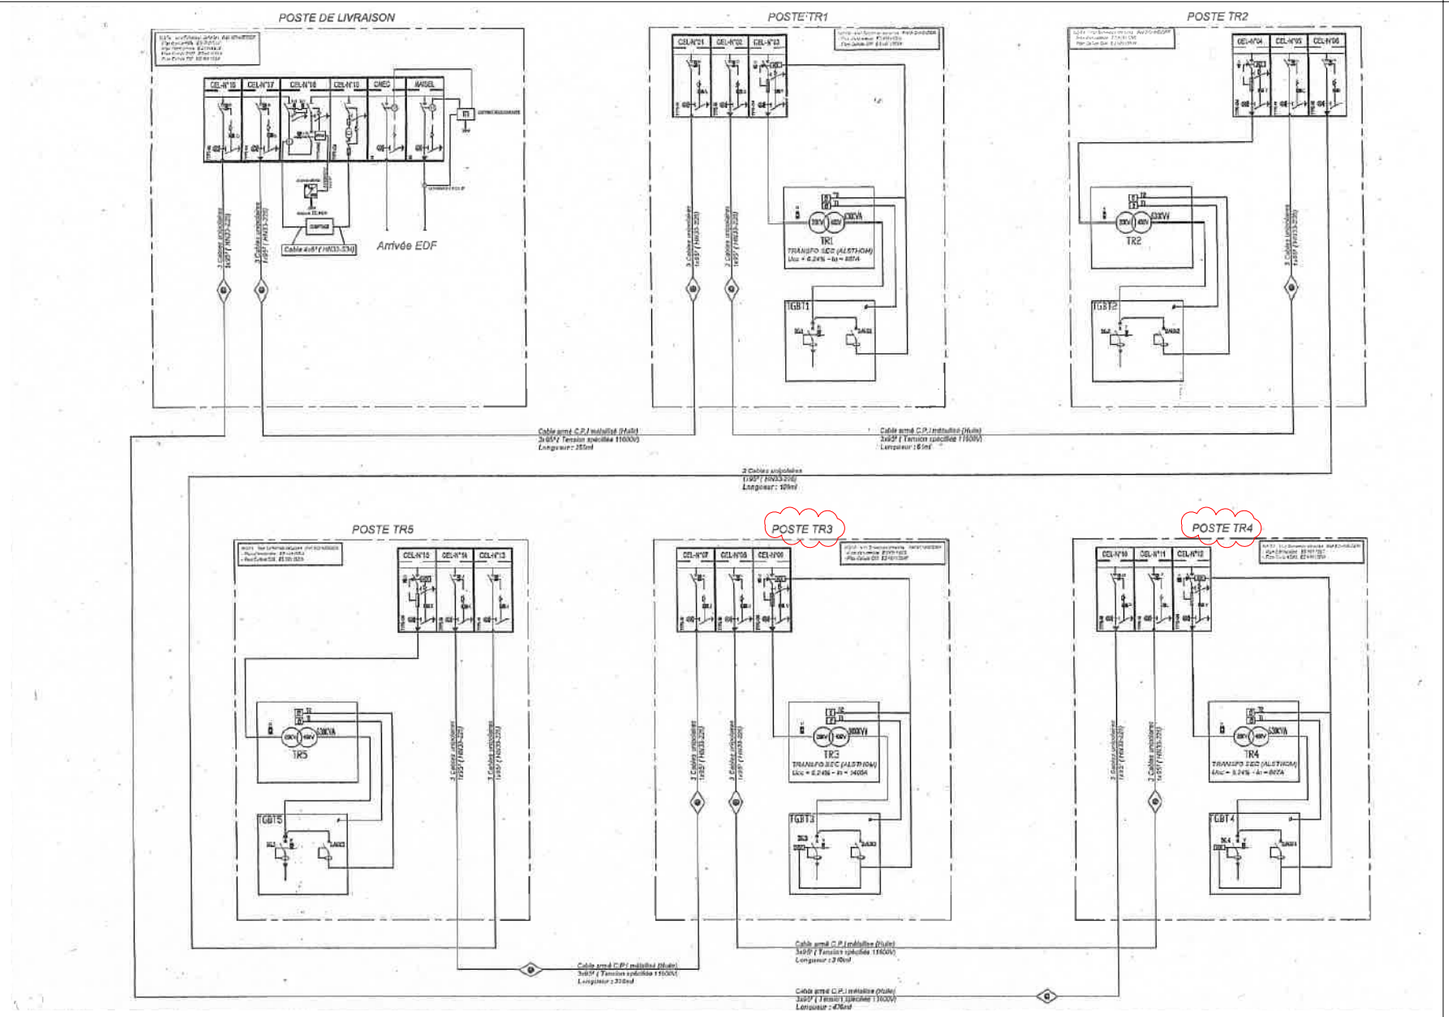

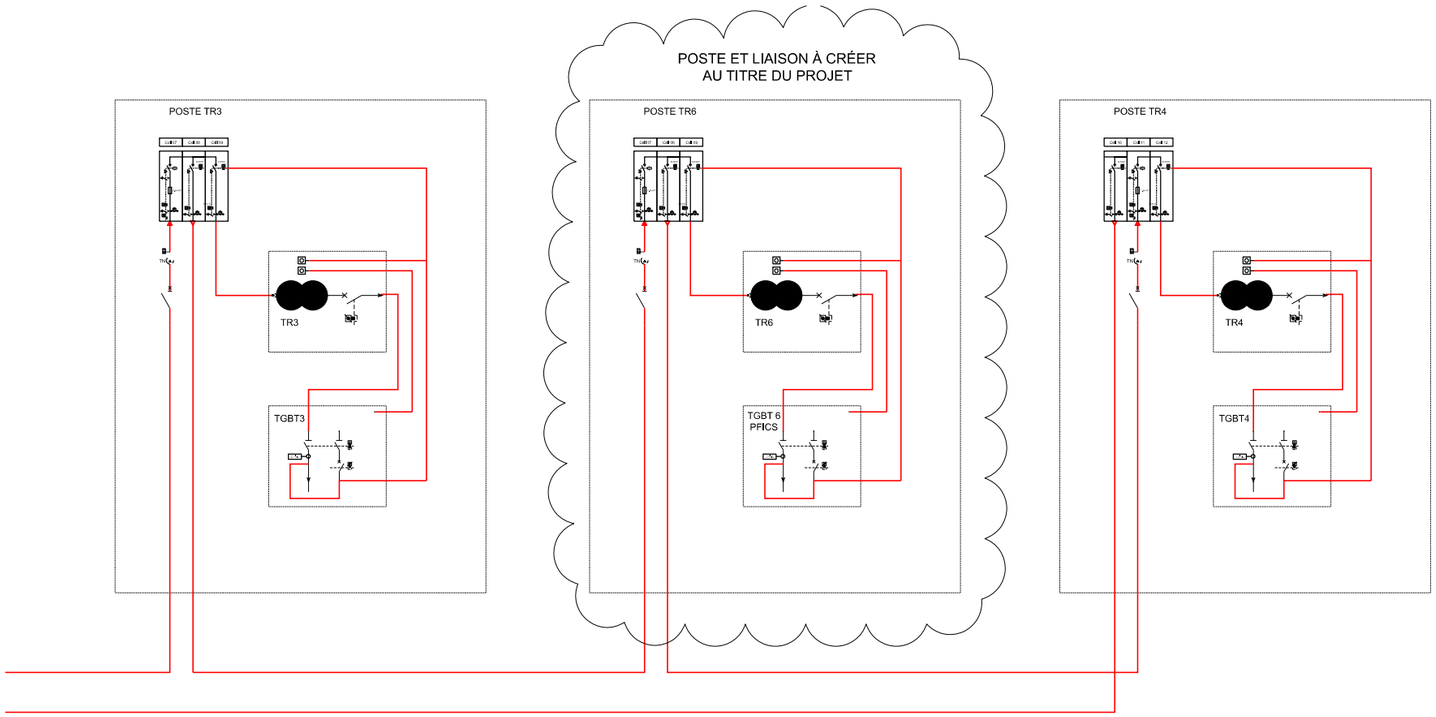

SID Service d'Infrastructure de la Défense SID NORD OUEST PMO DE RENNES BP 14 35998 Rennes Cedex 9 Quartier MARQUERITTE Rue du Général Guillaudot BP 14 35998 Rennes Cedex 9	PFICS Construction d'un bâtiment d'instruction	SGA Secrétariat général pour l'administration	PC pièce annexe
	SYNOPTIQUE HT	Ech :	14/02/2025