


En rouge : Equipements à déposer et câblages soit à déposer ou soit à adapter suivant la nouvelle installation

En vert : Equipements avec câblages à déplacer

En bleu : Equipements à remplacer et câblages à conserver

En noir : Equipements à conserver

Comble existant

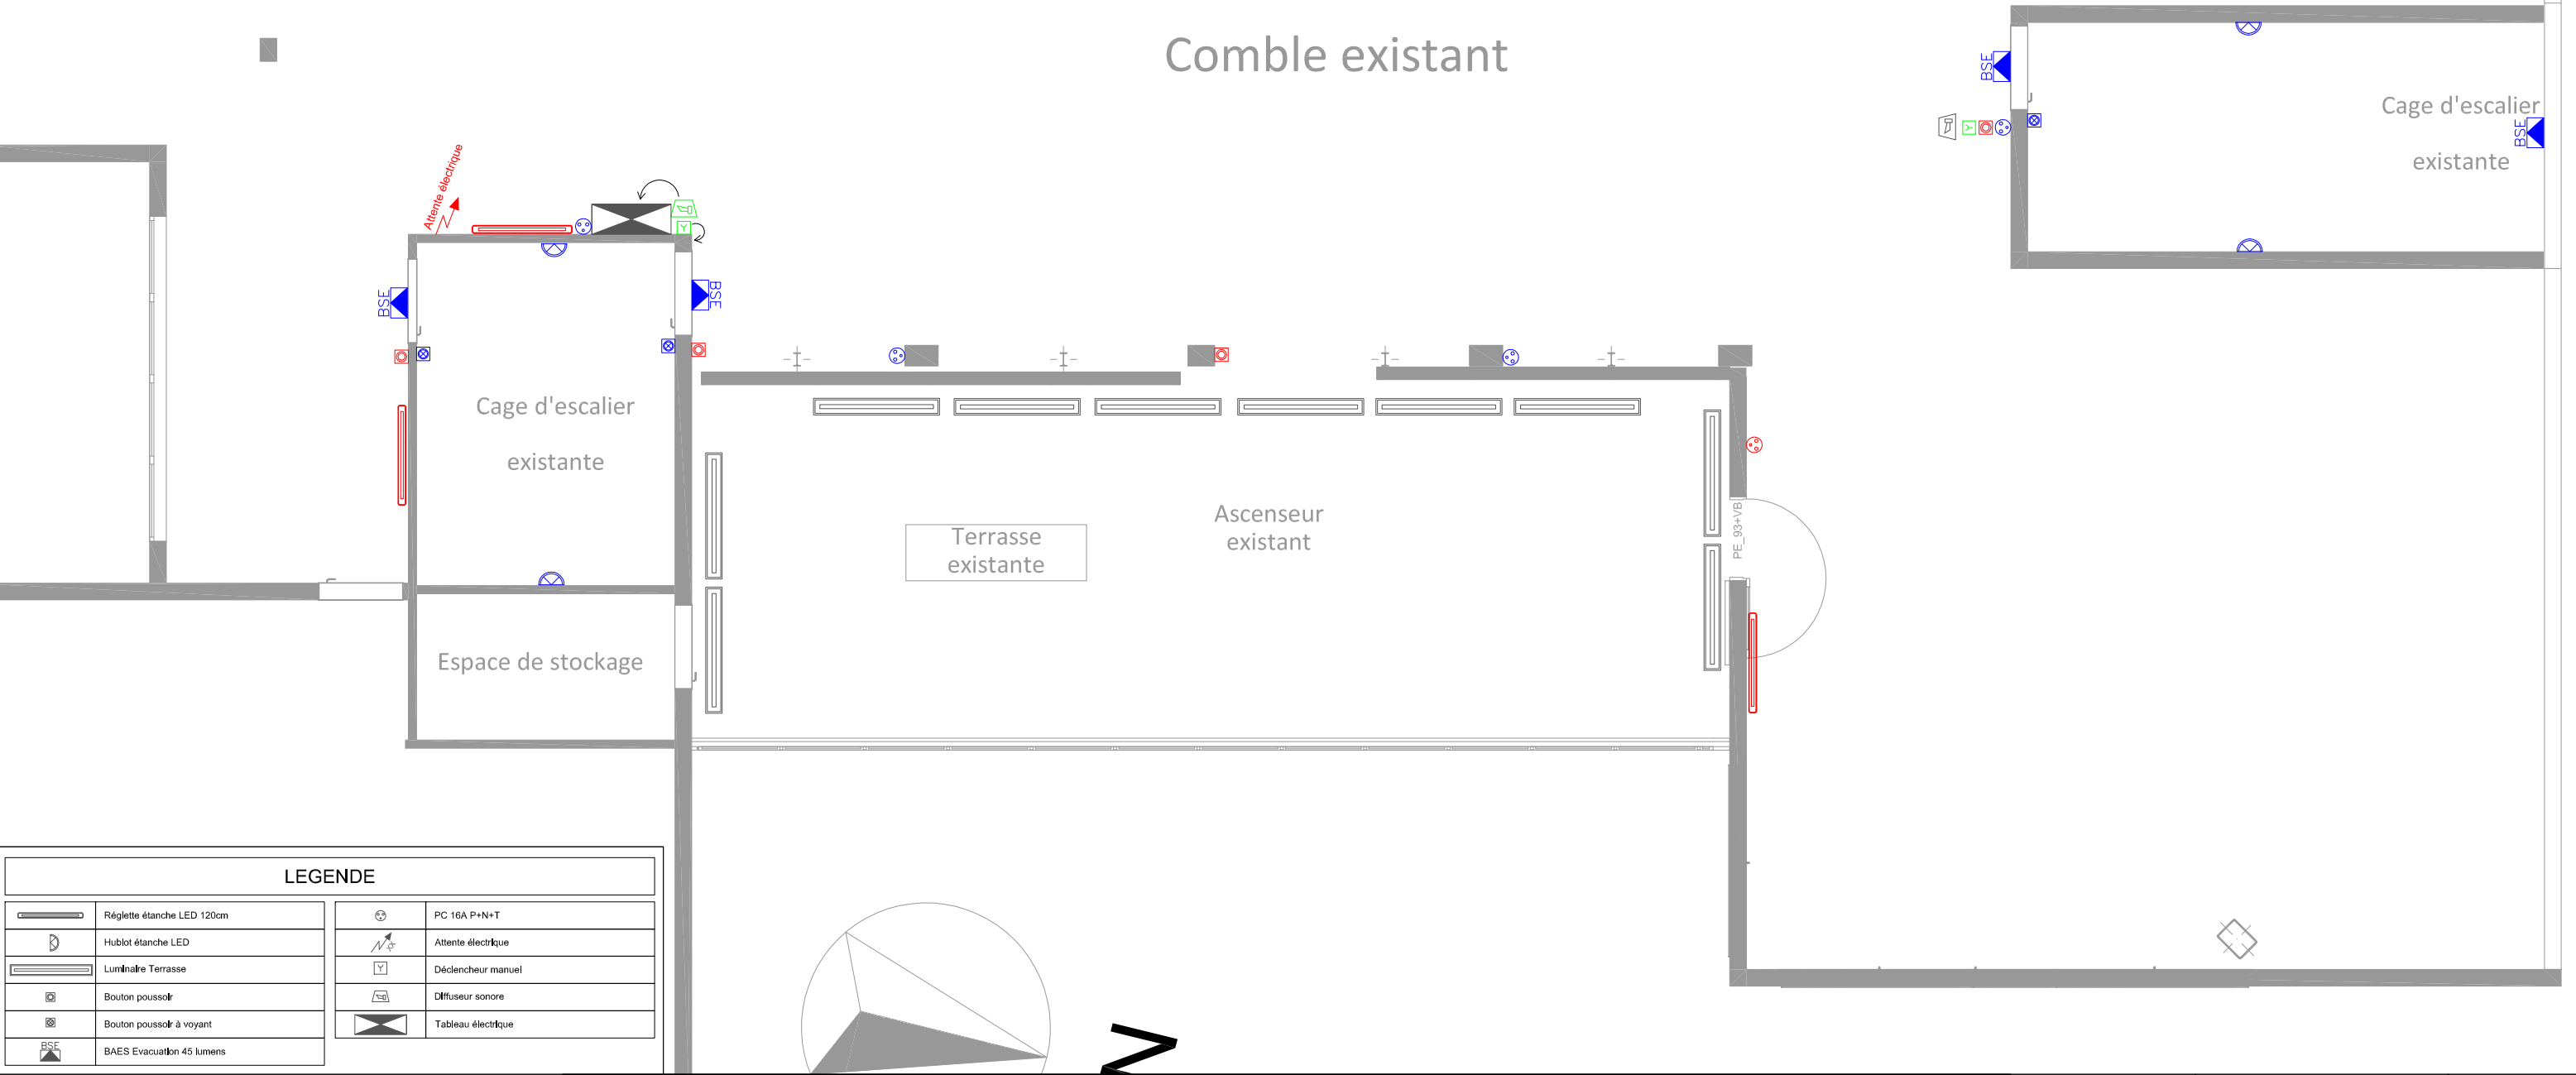

LEGENDE			
	Réglette étanche LED 120cm		PC 16A P+N+T
	Hublot étanche LED		Attente électrique
	Luminaire Terrasse		Déclencheur manuel
	Bouton poussoir		Diffuseur sonore
	Bouton poussoir à voyant		Tableau électrique
	BAES Evacuation 45 lumens		