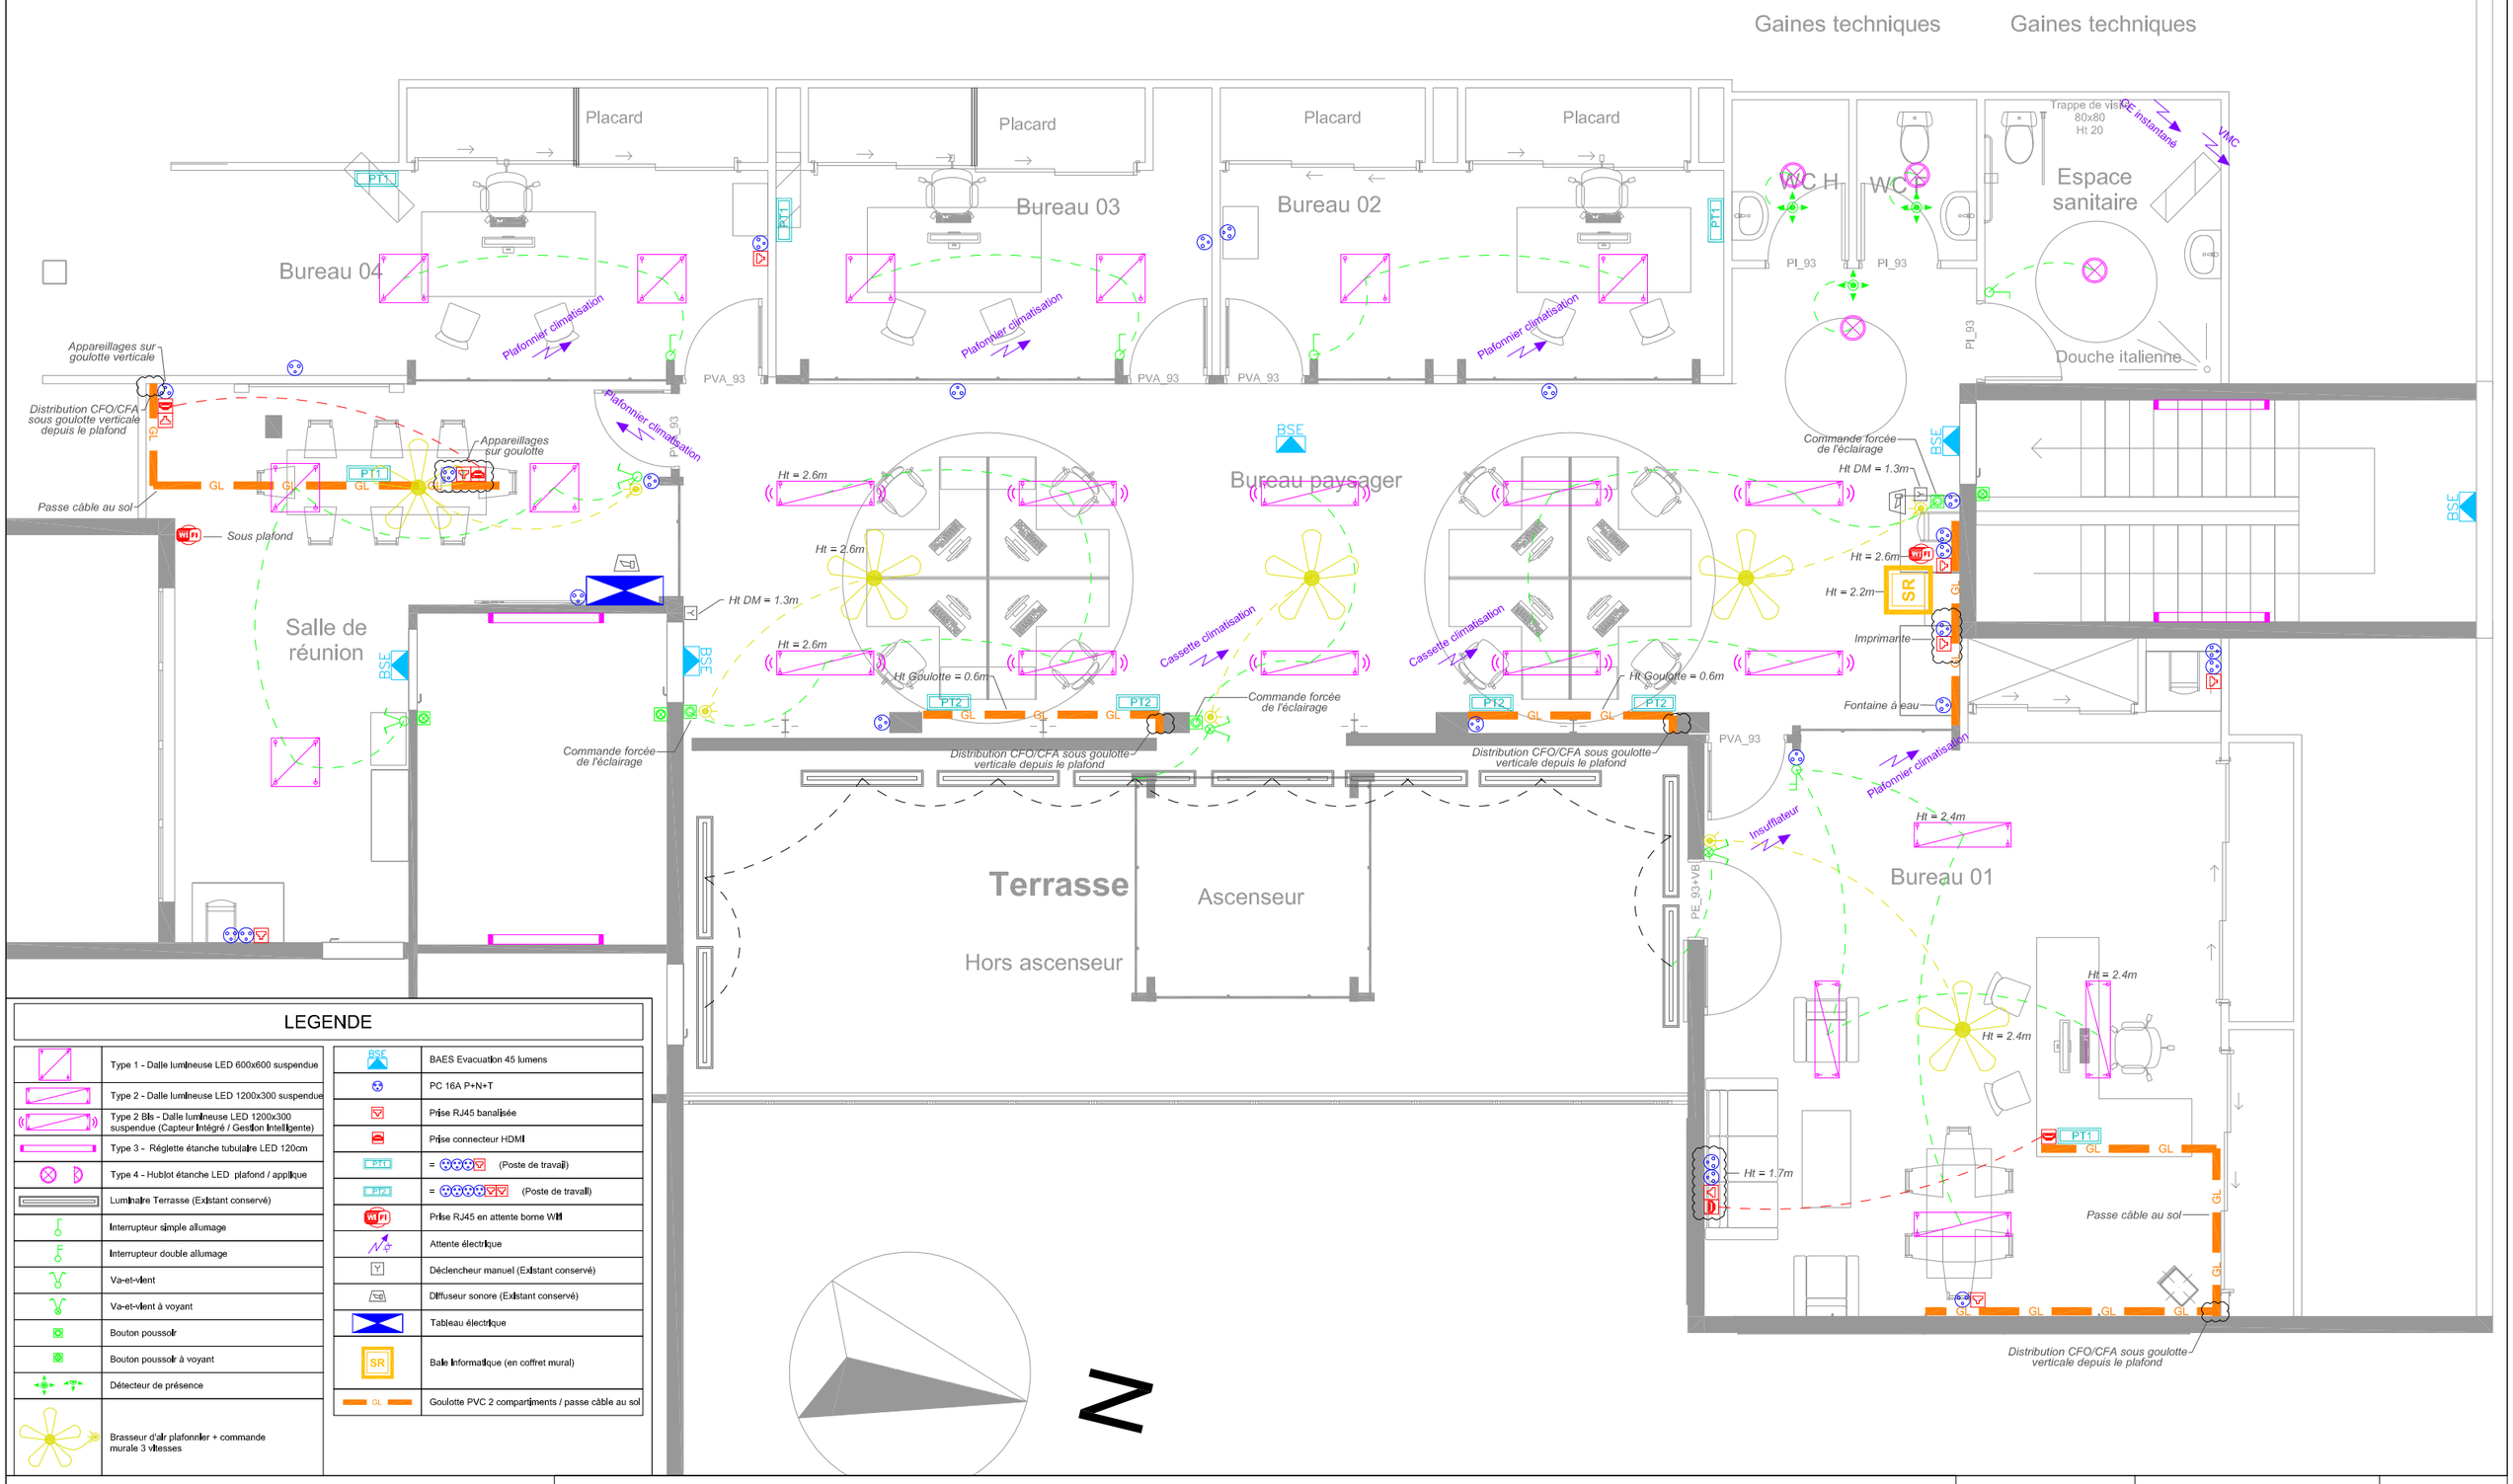

LEGENDE

	Type 1 - Dalle lumineuse LED 600x600 suspendue
	Type 2 - Dalle lumineuse LED 1200x300 suspendue
	Type 2 Bis - Dalle lumineuse LED 1200x300 suspendue (Capteur Intégré / Gestion Intelligente)
	Type 3 - Réglette étanche tubulaire LED 120cm
	Type 4 - Hublot étanche LED plafond / applique
	Luminaire Terrasse (Existant conservé)
	Interrupteur simple allumage
	Interrupteur double allumage
	Va-et-vient
	Va-et-vient à voyant
	Bouton poussoir
	Bouton poussoir à voyant
	Détecteur de présence
	Brasseur d'air plafonnier + commande murale 3 vitesses

BSE	BAES Evacuation 45 lumens
	PC 16A P+N+T
	Prise RJ45 banalisée
	Prise connecteur HDMI
PT1	= (Poste de travail)
PT2	= (Poste de travail)
WiFi	Prise RJ45 en attente borne Wifi
	Attente électrique
Y	Déclencheur manuel (Existant conservé)
	Diffuseur sonore (Existant conservé)
	Tableau électrique
SR	Baie informatique (en coffret mural)
GL	Goulotte PVC 2 compartiments / passe câble au sol

EFITEC
Ingénierie Technique Fluides

CCIR

Plan d'équipement Electricité CFO / CFA - Combles

REF	EL 02
ECHELLE	1/75
DATE	Fevrier 2025

DCE